


SNEIÐING A-A M 1:20

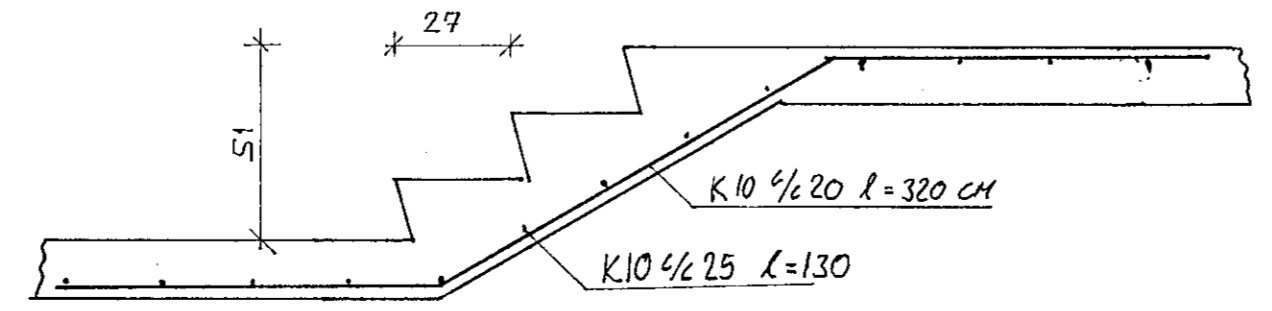

EFNISGÆÐI OG FRAMKVÆMD

REIKNADER MED AÐ BURÐARDOL JARÐVEGS SE $\geq 0.15 \text{ MN/m}^2$. ÞESS SKAL GÆTT AÐ STEYPUMÓT, STEYPA OG STEYPUVINNA, BENDISTAL OG BENDING SE 'I SAMRÆMI VÍÐ KRÖFUR 'ISLENSKS STAÐALS 'IST 10.

STEYPUMÓT

FJARLÆGGA SKAL ALLAN LAUSAN JARÐVEG UNÐAN STEYPUMÓTUM AÐUR 'EN UPPSLATTUR HEFST. 'OLL MÓT SKULU HZEINSUÐ OG BLEYTT RÆKILEGA AÐUR EN STEYPUVINNA HEFST.

JÄRNALÖGN

JÄRN MEGA HVERGI VERA NER, STEYPUYFIRBORÐI EN 2 CM. K TAKNAR KAMBSTÁL KS 40 TOGSPENNUFLOTMÖRK $\sigma_F = 4000 \text{ KG/cm}^2$. 'I SÖKKLA KOMI 'ZK12 LARETT UPPI OG NIBRI. SEM LÖGÐ SKULU HEIL UM HORN EÐA VIXILLOGÐ UM 60 CM

STEYPA

FRAMKVÆMDAFLOKKUR B
BRÖTPOLSFLOKKUR S 200
STÆRSTU EFNISKORN D=25MM
SIGMÁL 5-10 CM
ALLA STEYPU SKAL TITRA

FYLLING 'I GRUNN

FYLLING SKAL VERA 'OLIFREN OG FROSTFRI. HRAUN (EÐA GRÚS) SEM ÞJAPPIST 'I 30-50 CM LÖGUM.

FRAGANGUR 'A SÖKKLUM

AÐUR EN FYLLT ER AÐ SÖKKLUM SKULU ÞEIR SEMENTSKÚSTAÐIR AÐ UTANVERÐU OG BORÐ 'A ÞA TVÆR YFIRFERÐIR AF FLINTKOTE EÐA 'ÖÐRU VIBURKENNÐU RAKAVARNAREFNI. FYLLA SKAL JÖFNUM HÖNDUM AÐ SÖKKLUM AÐ UTAN SEM INNAN.

EINANGRUN

SÖKKULÖTVEGGIR SKULU EINANGRAST MED 5 CM PLASTEINANGRUN RÚMP 25-30 KG. SÖKKULPLÖTUR ERU EKKI JÄRNBENTAR OG LAUSAR FRA 'ÖLLUM VEGGJUM. UNÐIR SÖKKULPLÖTUR KOMI 5 CM PLASTEINANGRUN, RÚMP 25-30 KG. ÞO MA SLEPPA ÞESSARI EINANGRUNI NEMA 'I REMU MED ÖTVEGGJUM EF GRUNNUR ER FYLLTUR MED HRAUNI. UNÐIR 'ÖEINANGRADAR SÖKKURPLÖTUR KOMI 0.2MM PLASTO.



JÄRNALÖGN 'I VEGGJUM

'I ALLA ÖTVEGGI KOMI TVÖFÖLD JÄRNAGRIND K10 % 20 LARETT OG K8 % 25 LÖÐRETT NEMA ANNAD SE TEKID ÞRAM. GAFLVEGGIR MILLI HÚSA ERU 'ÖJÄRNBENTIR. NEMA SA HLITI SEM NER ÖT FYRIR HÚS. HANN JÄRNBENTIST MED EINFALÐRI JÄRNAGRIND K10 % 20 LARETT OG K8 % 25 LÖÐRETT (EÐA RAFSÖÐNU NETI R189).

KJALLARAVEGGUR MED EINHLEDA JARÐVEGSÞRÝSTING JÄRNBENTIST MED TVÖFALÐRI JÄRNAGRIND ÖR RAFSÖÐNUM NETUM R189 (EÐA ÖR K10 % 20 LARETT/K8 % 25 LÖÐRETT) 'I SULUR KOMI 4K12 LANGJÄRN OG LYKKJUR Ø 8 % 25 SBR. BLAÐ B02

SNEIÐING SÖKKLA SJÄ BLAÐ B02

Gunnar Ingi Ragnarsson

LÆKJARHVAMMUR 5	HAFNARFIRÐI	VERKNR. 117
SÖKKLAR		M 1:50 M 1:20
GUNNAR INGI RAGNARSSON FYF1 LAUFÁSVEGI 54 REYKJAVÍK S.1690B		B01 sept. 1979