

STEYPA

FRAMKVEMDAFLOKKUR B BROTPOLSFLOKKUR S200
SIGMAL 5-10 CM


JARNALÖGN

JARN MEGA HYERGI VERA NÆR STEYPUYFIRBORDI EN 2CM
K TAKNAR KAMBSTAL KS 40
Ø TAKNAR RÚNNSTAL
UPPMED OG UNDIR GLUGGA OG YFIR OP KOMI 2K 12
NEMA ANNAD SE TEKID FRAM. JARN ÞESSI GANGI
MINNST 60CM UT FYRIR BRUN OPS EDA HEIL UM
FLEIRI OP.
ÞURFI AD SKEYTA JARN ÞA SE SKEYTILENGD 60 CM.

- JARN 'I EFRI BRUN PLÖTU
- JARN 'I NEDRI BRUN PLÖTU
- 1 NEDSTU JARN 'I PLÖTU SKULU LIGGJA SAMSÍÐA ÞESSU MERKI
- (H=16) TAKNAR ÞYKKT PLÖTU

ATH! SJÁ SMÍÐ 'I TRÖPPUR OG BITA 'A' BLADI B06

Gunnar Ingi Ragnarsson

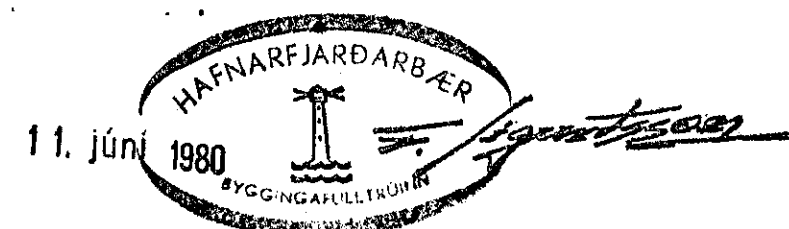

LEKJARHVAMMUR 5 HAFNARFIRÐI
JARN 'I GÖLFPLÖTU AÐALHÆÐAR

VERKNR. 117
M 1:50

GUNNAR INGI RAGNARSSON FVP
LAUFASVEGI 54 REYKJAVIK S.1690B

B05
MÁI 1980