

STEYPA

FRAMKVEMDAFLOKKUR B BROTPOLSFLOKKUR S200
SIGMÁL 5-10 CM


JARNALÖGN

JARN MEGA HVERGI VERA NÆR STEYPUYFIRBORÐI EN 2CM
K TAKNAR KAMBSTÁL K540
Ø TAKNAR RÚNNSTÁL
UPPMÆÐ OG UNDIR GLUGGA OG YFIR ÖP KOMI 2K12
NEMA ANNAD SE TEKID FRAM. JARN ÞESSI GANGI
MINNST 60 CM ÚT FYRIR BRÚN ÖPS EÐA HEIL UM
FLEIRI ÖP.
ÞURFI AÐ SKEYTA JARN ÞA S'E SKEYTILENGD 60 CM

- JARN I EFRI BRÚN PLÖTU
- JARN I NEDRI BRÚN PLÖTU
- ↗ NEDSTU JARN I PLÖTU SKULU LIGGJA SAMSIDA ÞESSU MERKI
- (H=16) TÁKNAR ÞYKKI PLÖTU

ATH! SNIÐ BITA 'A' BLAÐI B09

I SÚLUR S KOMI 4K12 LANGJARN OG LYKKJUR
Ø 8 5/25 16X16 CM.

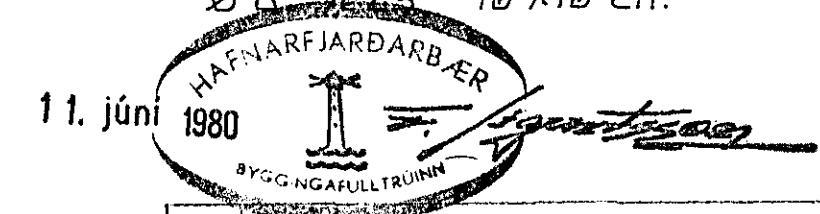

LEK JARHVAMMUR S	HAFNARFIRÐI	VERKNR 117
JARN I GOLFPLÖTU EFRI HÆÐAR		M 1:50
GUNNAR INGI RAGNARSSON FVF		B08
LAUFASVEGI 54 REYKJAVIK S16908		
		FEB. 1980