


SNEIDING A-A M 1:20

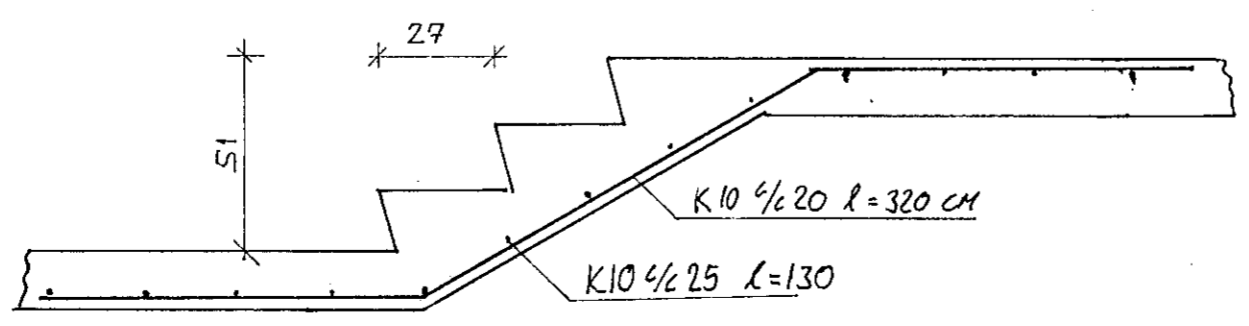

**EFNISGÆÐI OG FRAMKVÆMD**

REIKNADER MED AÐ BURÐARÞOL JARÐVEGS SE  $\geq 0.15 \text{ MN/m}^2$ . ÞESS SKAL GÆTT AÐ STEYPUMÖT, STEYPA OG STEYPUVINNA, BENDISTAL OG BENDING SE 'I SAMRÆMI VIÐ KRÖFUR 'ISLENSKS STADALS 'IST 10.

**STEYPUMÖT**

FJARLEGGJA SKAL ALLAN LAUSAN JARÐVEG UNÐAN STEYPUMÖTUM AÐUR EN UPPSLATTUR HEFST. ÖLL MÖT SKULU HZEINSUÐ OG BLEYTT RÆKILEGA AÐUR EN STEYPUVINNA HEFST.

**JÄRNALÖGN**

JÄRN MEGA HVERGI VERA MÆR STEYPUYFIRBORÐI EN 2 CM. K TAKNAR KAMBSTÁL KS 40 TOGSPENNUFLOTMÖRK  $G_F = 4000 \text{ KG/CM}^2$ . J SÖKKLA KOMI ZK12 LARETT UPPI OG NIÐRI, SEM LÖGÐ SKULU HEIL UM HÖRN EÐA VIXILLÖGÐ UM 60 CM

**STEYPA**

FRAMKVEMDAFLOKKUR B  
BRÖTPÖLSFLOKKUR S 200  
STÆRSTU EFNISKÖRN D=25MM  
SIGMAL 5-10 CM  
ALLA STEYPU SKAL TITRA

**FYLLING 'I GRUNN**

FYLLING SKAL VERA ÖLIFRÆN OG FROSTFRÍ, HRAUN (EÐA GRÚS) SEM ÞJAPPIST 'I 30-50 CM LÖGUM.

**FRAGANGUR 'A SÖKKLUM**

AÐUR EN FYLLT ER AÐ SÖKKLUM SKULU ÞEIR SEMENTSKÚSTADIR AÐ UTANVERÐU OG BORID 'A ÞA TVER YFIRFERÐIR AF FLINTKÖTE EÐA ÖÐRU VIÐURKENNDU RAKAVARNAREFNI. FYLLA SKAL JÖFNUM HÖNDUM AÐ SÖKKLUM AÐ UTAN SEM INNAN.

**EINANGRUN**

SÖKKULÖTVEGGIR SKULU EINANGRAST MED 5 CM PLASTEINANGRUN RÚM 25-30 KG. SÖKKULPÖTUR ERU EKKI JÄRNBENTIR OG LAUSAR FRA ÖLLUM VEGGJUM. UNDIR SÖKKULPÖTUR KOMI 5 CM PLASTEINANGRUN RÚM 25-30 KG. ÞO MA SLEPPA ÞESSARI EINANGRUN NEMA 'I M RÆMU MED ÖTVEGGJUM EF GRUNNURER FYLLTUR MED HRAUNI. UNDIR ÖEINANGRADAR SÖKKURPÖTUR KOMI 0.2MM PLAST.



**JÄRNALÖGN 'I VEGGJUM**

I ALLA ÖTVEGGI KOMI TVÖFÖLD JÄRNAGRIND K10 1/2 20 LARETT OG K8 1/2 25 LÖÐRETT NEMA ANNAD SE TEKID ÞRAM. GAFLVEGGIR MILLI HUSA ERU ÖJÄRNBENTIR NEMA SA HILTI SEM NÆR ÖT FYRIR HÚS. HANN JÄRNBENTIST MED EINFALDRI JÄRNAGRIND K10 1/2 20 LARETT OG K8 1/2 25 LÖÐRETT (EÐA RAPSÖÐNU NETI R189).

KJALLARAVEGGUR MED EINHLEDA JARÐVEGSPRÝSTING JÄRNBENTIST MED TVÖFALDRI JÄRNAGRIND ÖR RAPSÖÐNUM NETUM R189 (EÐA ÖR K10 1/2 20 LARETT/K8 1/2 25 LÖÐRETT) I SÖLUR KOMI 4 K12 LANGJÄRN OG LYKKJUR Ø8 1/2 25 SBR. BLAD B02

**SNEIDING SÖKKLA SJÁ BLAD B02**

*Gunnar Ingi Ragnarsson*

LÆKJARHVAMMUR 7	HAFNARFIRÐI	VERKNR. 117
SÖKKLAR		M 1:50 M 1:20
GUNNAR INGI RAGNARSSON FYFI	LAUFASVEGI 54 REYKJAVÍK S.1690B	B 01 sept. 1979