


MÁNASTÍGUR NR. 4 HAFNARFIRÐI M:1:100
 STÆKKUN Á MIÐHÆÐ




SÚÐ-AUSTUR

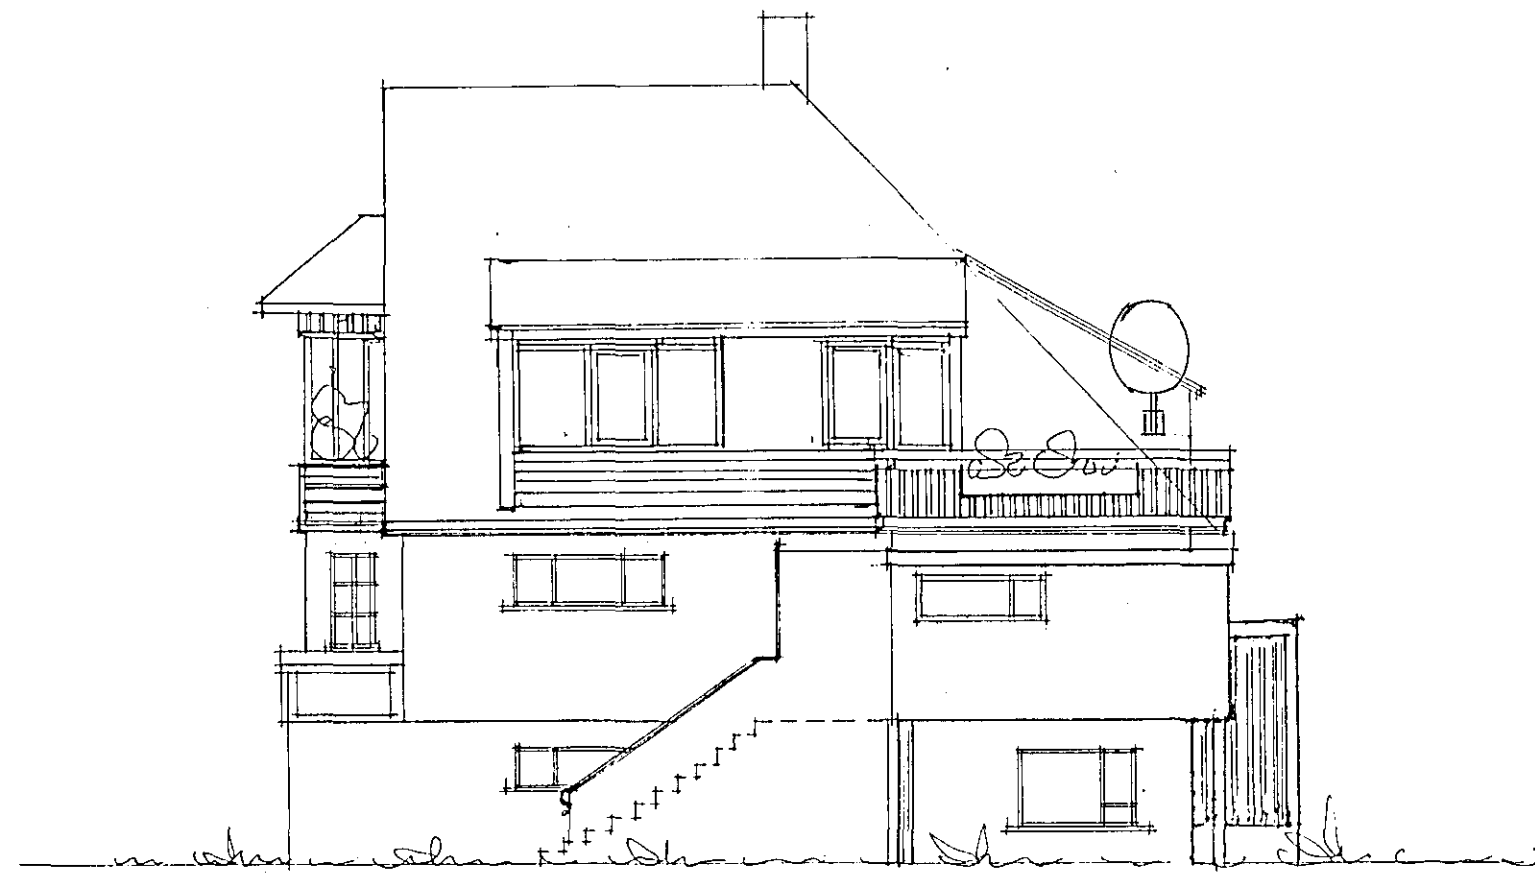


SÚÐ-VESTUR

Þetta er sjonvarpsdiskur

Samþykkt á fundi bygginga-
 nefndar þ. 29.6. 1994
 BYGGINGAFULLTRÚINN
 Í HAFNARFIRÐI
Sigurður Halldór

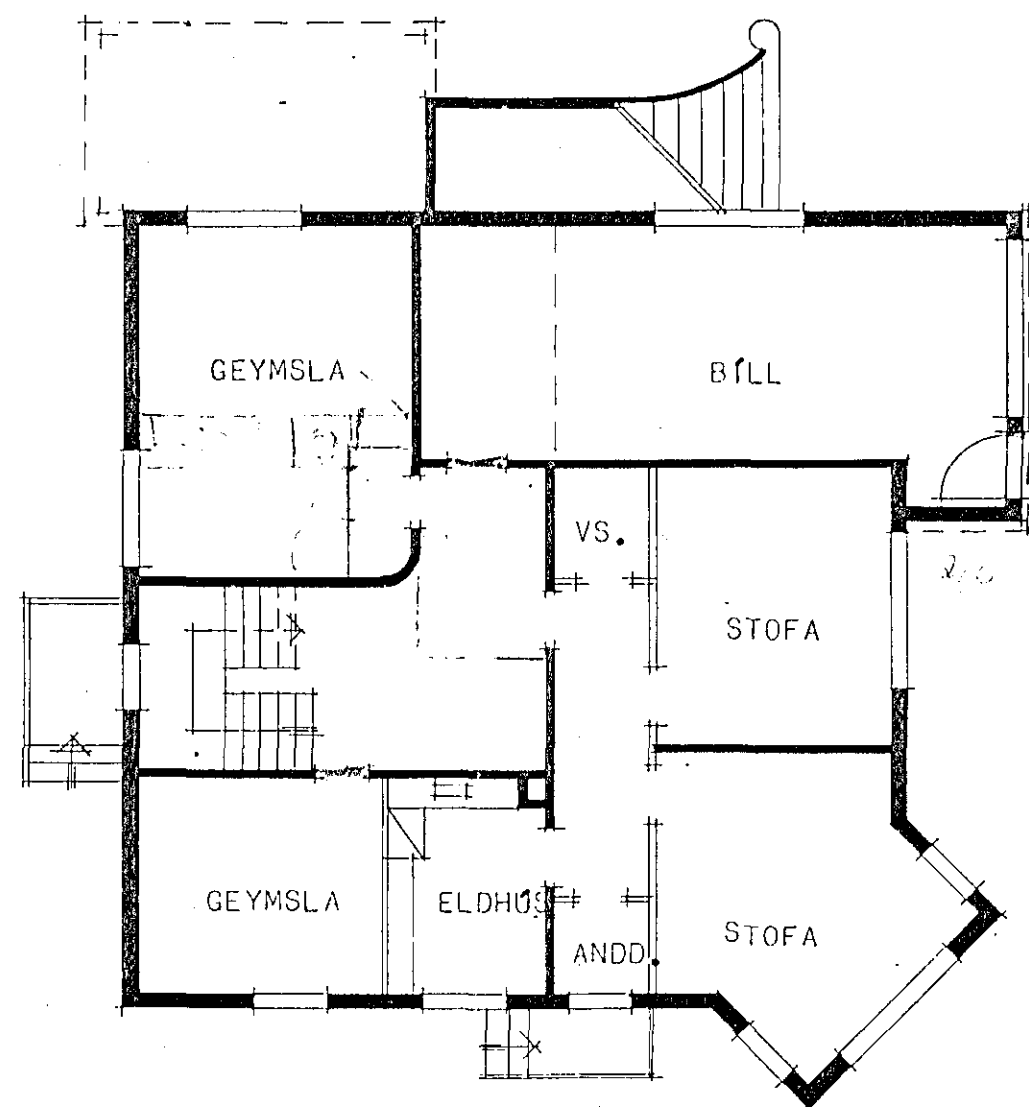

GRUNNMYND KJALLARA

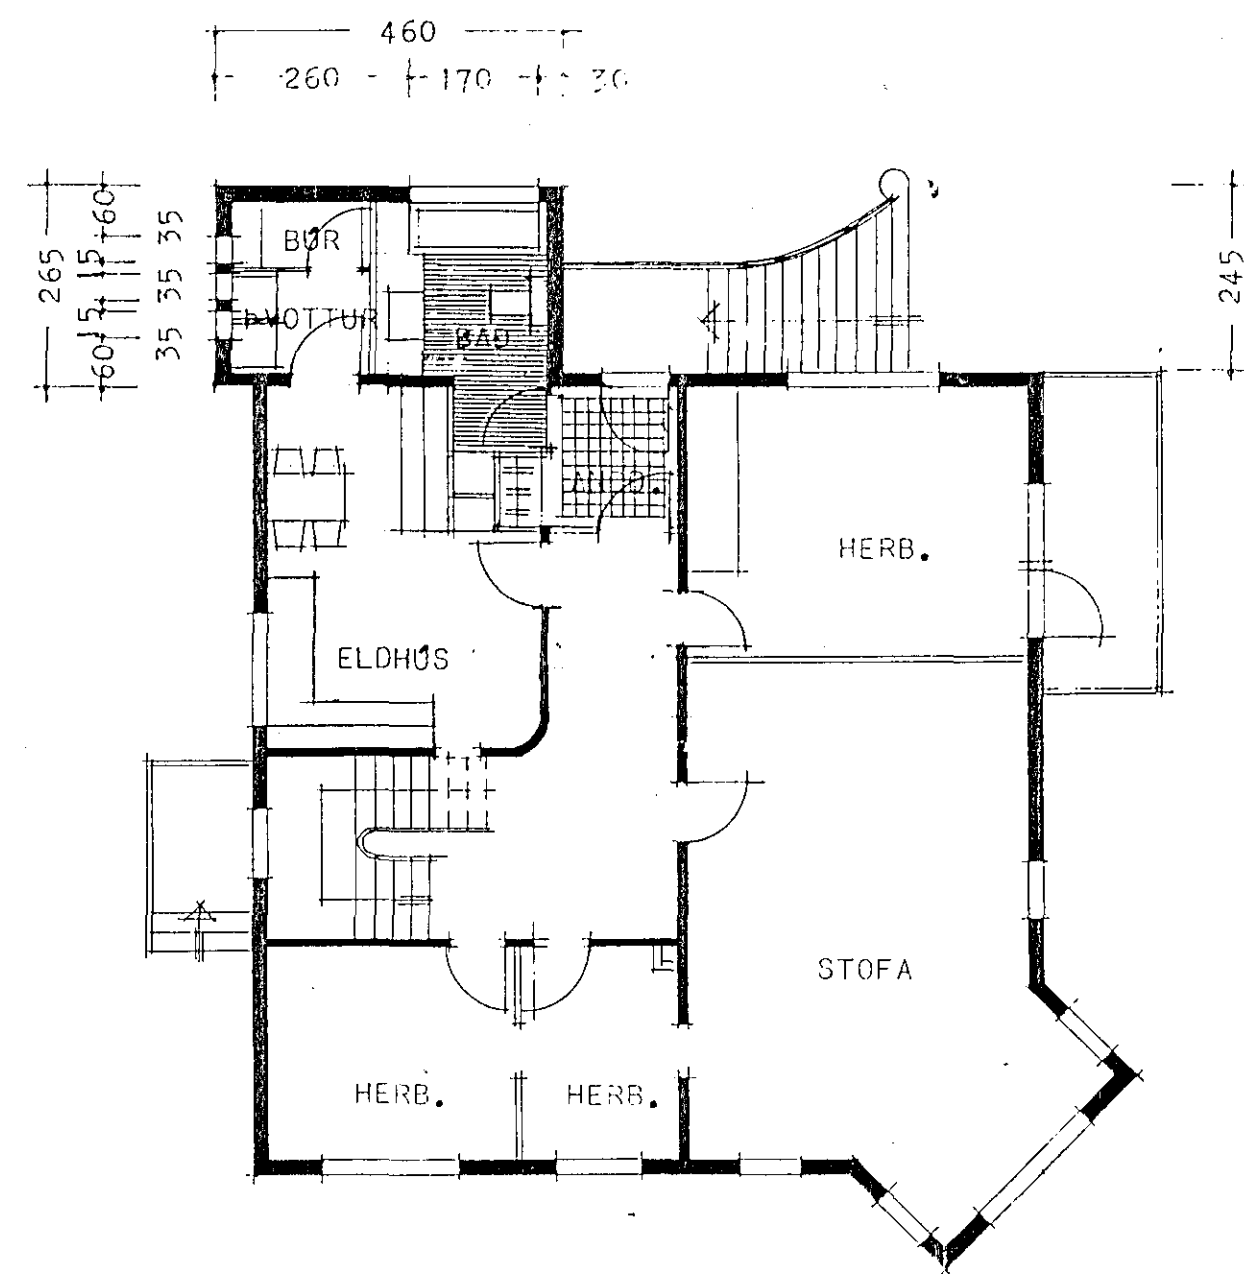

GRUNNMYND 1. HÆÐ

Þrösk. júní '94
 Arnann Jóhannesson F.V.F.I.

ÞRÖSK. 1. APRÍL 1978

Sigurður Sveinsson
 REYKJAVÍK 1. APRÍL 1978
Sigurður Sveinsson