

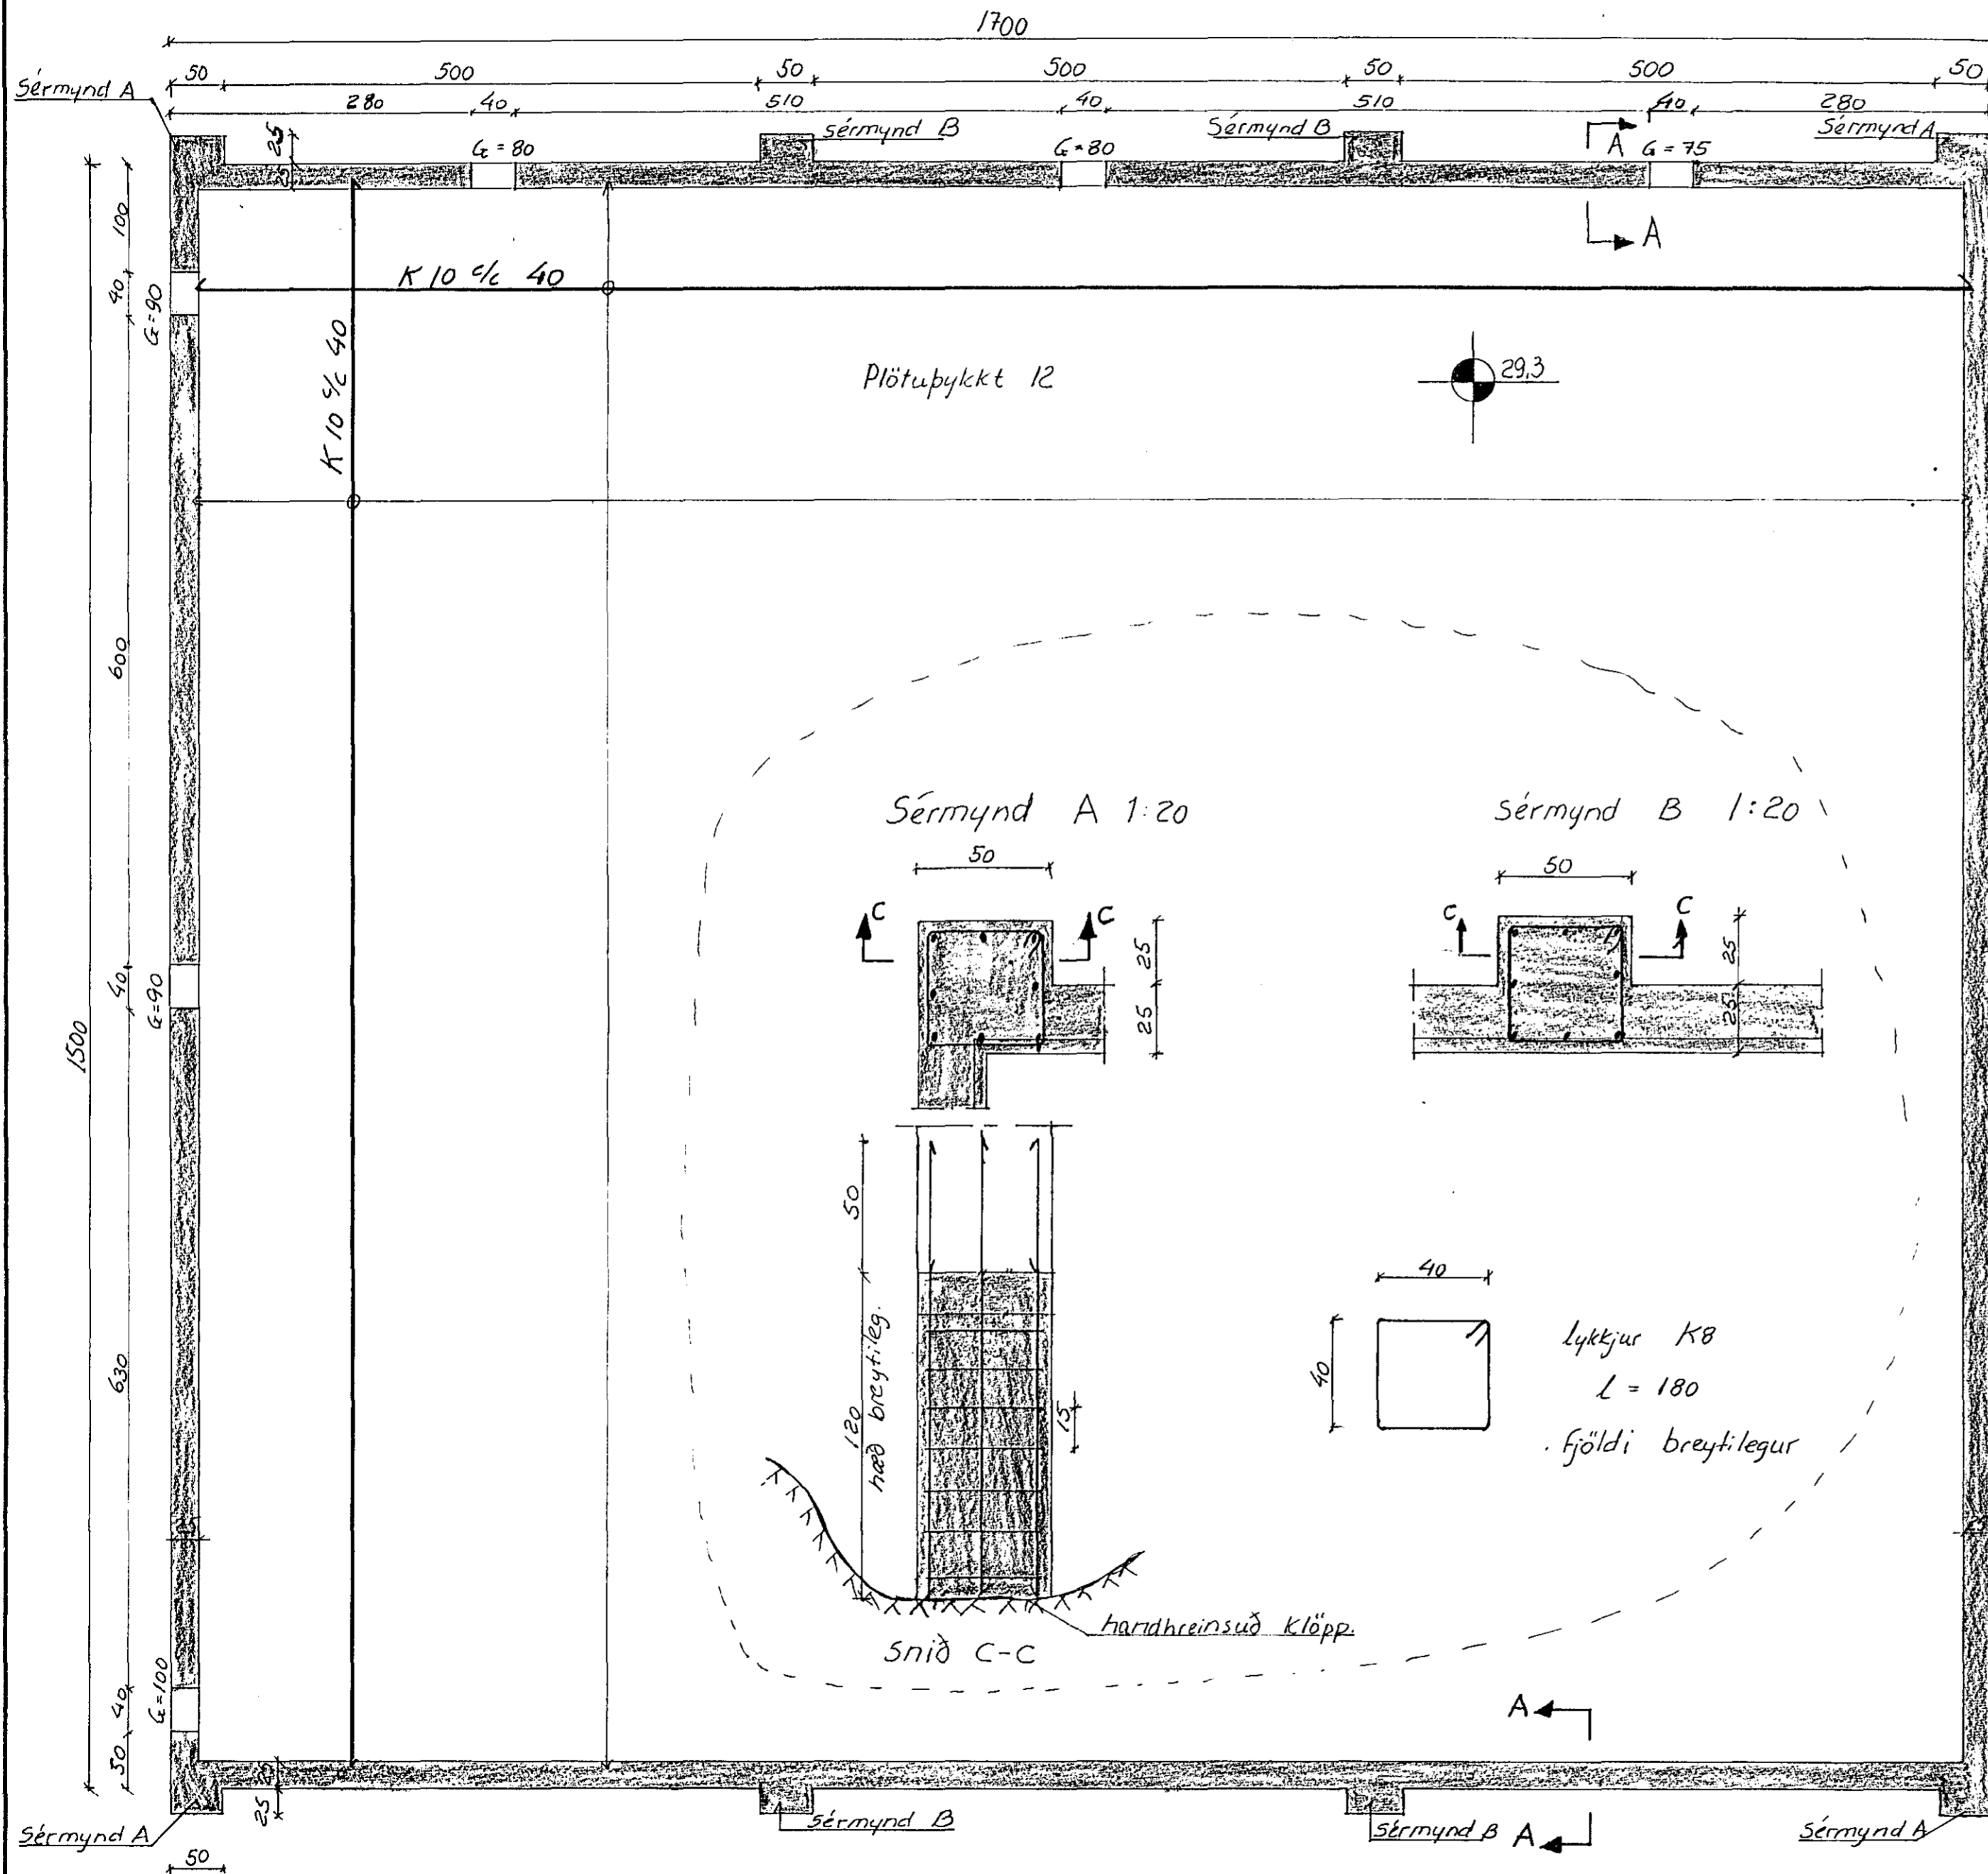


Sökkull - grunnmynd 1:50

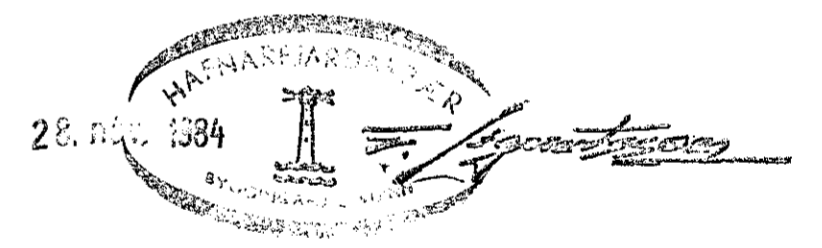

Sníð A-A 1:20

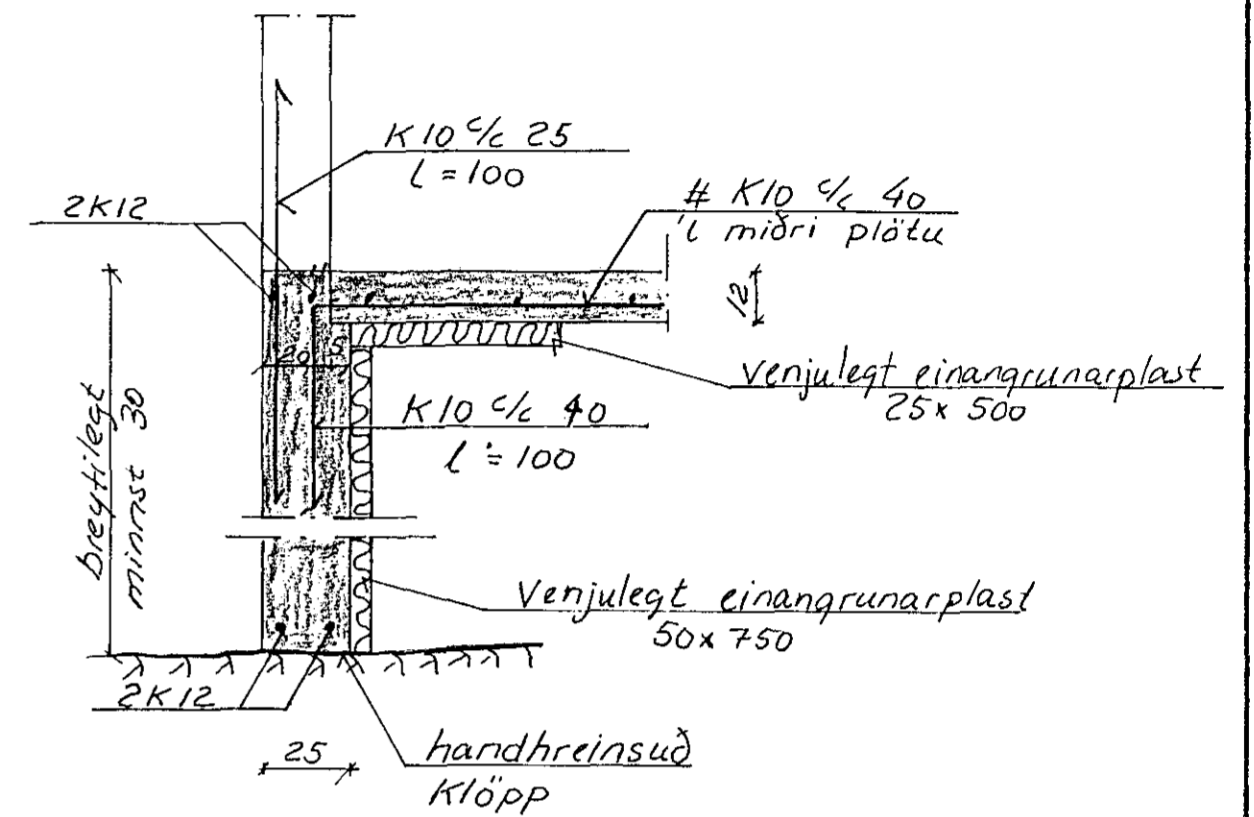

Skýringar:

Kótar eru í hæðarkerfi Hafnarhjarðar  
 Steypa S:200.  
 Sigmál steypu 5-10cm.  
 Loftinnihald 4-5%  
 Stál táknad með K merkir Kambstál Ks 40.  
 Járnþverrnál eru í mm, hæðir í metrum og  
 önnur mál í cm.  
 Meðfram götum komi 2K12 og nái 50cm út  
 fyrir gat á hvern veg.  
 Göt í undirstöðuveggi séu 40x40cm, þar sem  
 það 'a' við.  
 G = hæð frá efri brún gats að efra borði gólfs með  
 kóta 29,3, þar sem það 'a' við.  
 Fylling undir plötu skal vera frostþolin og vélþjöppuð  
 í mest 40cm þykkum lögum.

Mela braut 15

Dags.	Reitur.	Samb.	Hverju breytt.	Albert Eiðmundsson F.V.F.'I S. 19413	Mela braut 15 Undirstöður	T. 27/11 '84 U.A.G.Y. S. 1:20, 1:50
-------	---------	-------	----------------	---	------------------------------	---