


Grunnmynd þaks 1:50


Limtréfesting sjá teikningu þakviðir - sérteikningar

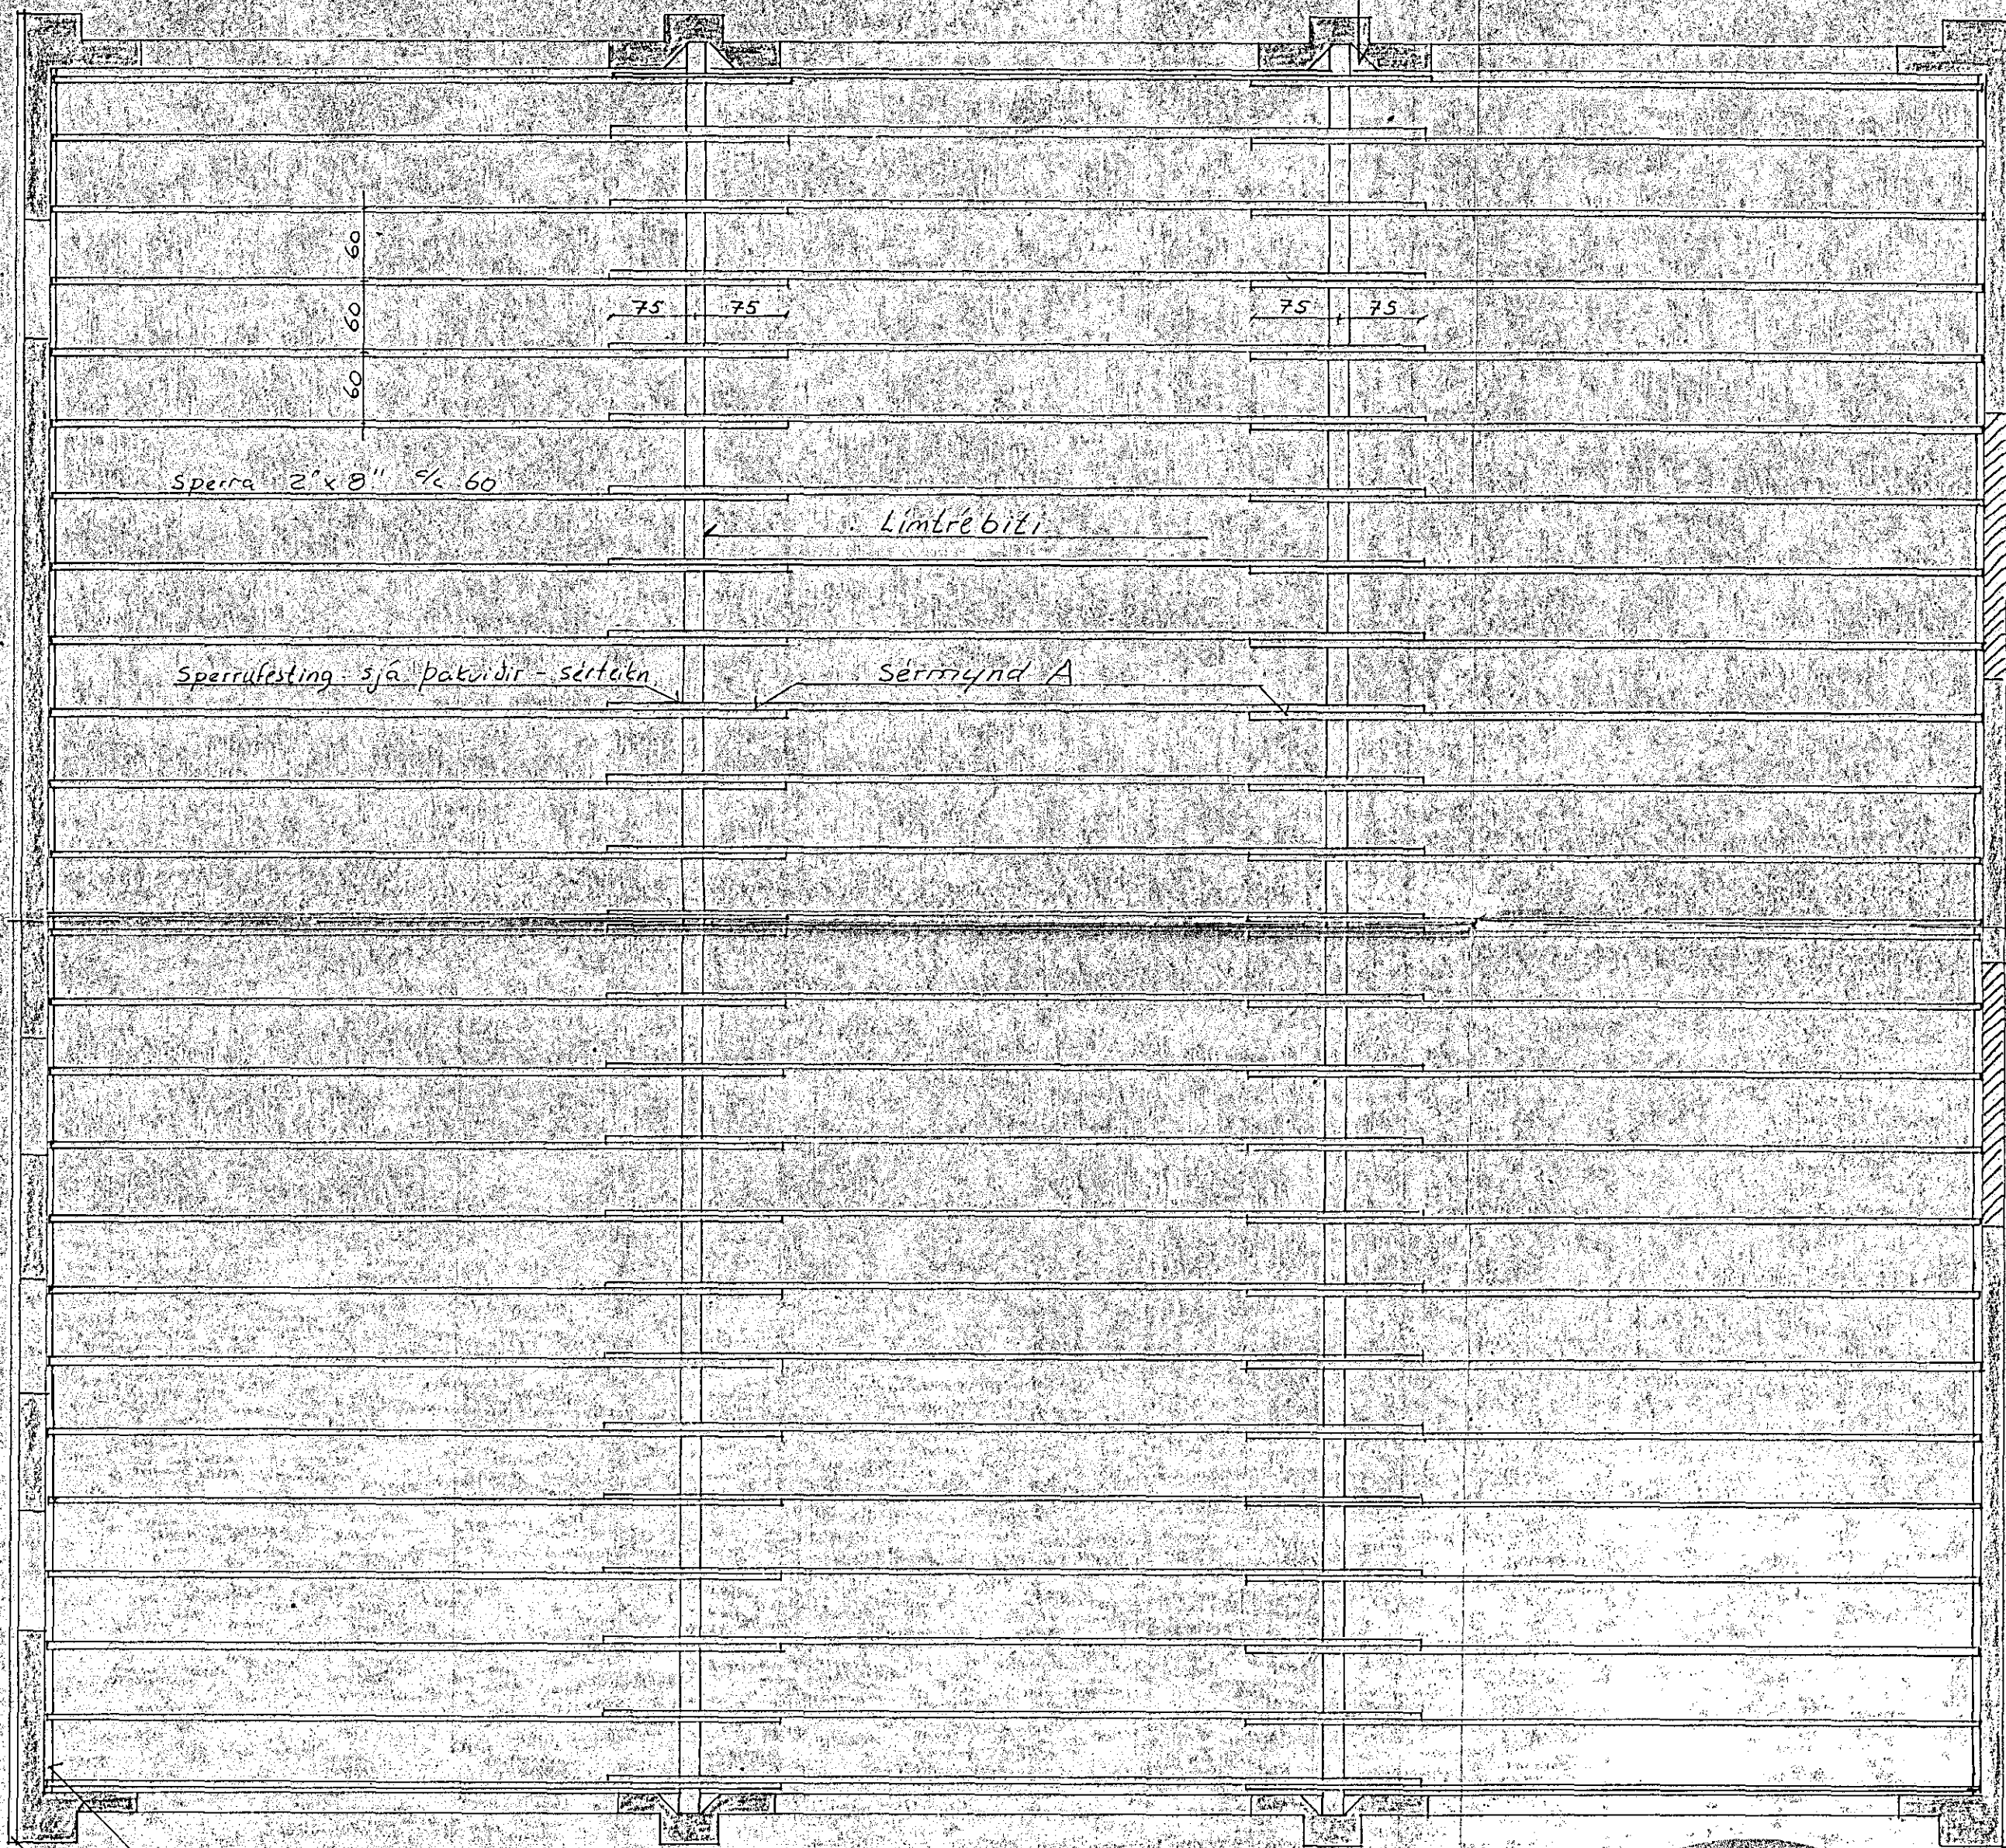

Sperra 2"x5" fest á vegg með múrboltum

Sperra 2"x8" fest utan á gáflvegg með múrboltum 1/6 100

Sérmynd A 1:10

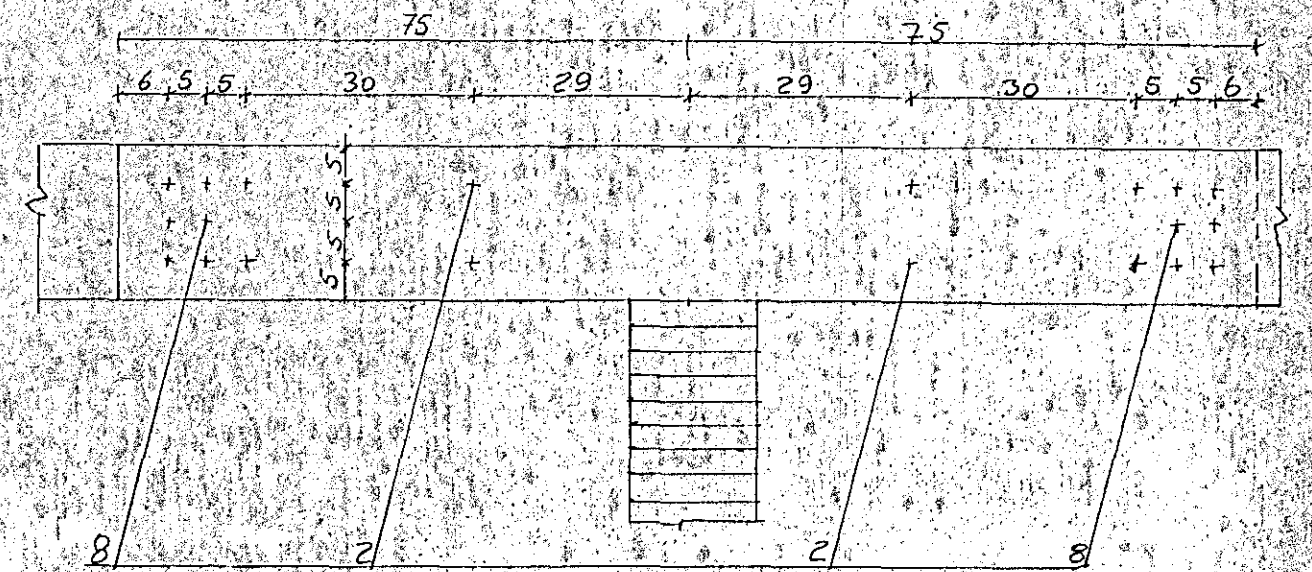

Alls 20 naglar 78/100 staðsettir skúrnmynd neðt beggja vegna frá

Skjringar

Limtré... breidd 17, lengd 1495, hæð 65/130, efnisg. T-300
 Sperrur 2x8, efnisgæði T-200
 Allt þakfni skal flaverja
 40/60 BMF er kambsaumur, 4mm á þykkt, 60cm að lengd
 Neqning á borðaklæðningu minn 2.stk. 28/60 BMF í hvert borð
 Þakjárn skal neqnt með 6.stk. 40/75 kambsaum á m²
 Við þakbrun skal þó neqnt með 10.stk á m², 1.5m frá brún.
 Naglar séu gálv.

Öll mál í cm. nema annað sé tekið fram.

Sérteikningar sjá: þakviðir - sérteikningar og lúkning sem sýnir Sérmynd C, Sérmynd D, snið í útvegg og limtréfestingu.



Dags.	Reitur.	Samb.	Hverju breytt.	Albert Guðmundsson F.V.F.Í s. 19413	Melabraut 15 þakviðir.	T 8/6 85 U.46 Y. S.A.G.
-------	---------	-------	----------------	-------------------------------------	---------------------------	----------------------------