
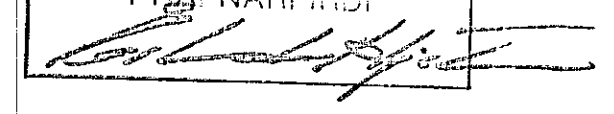
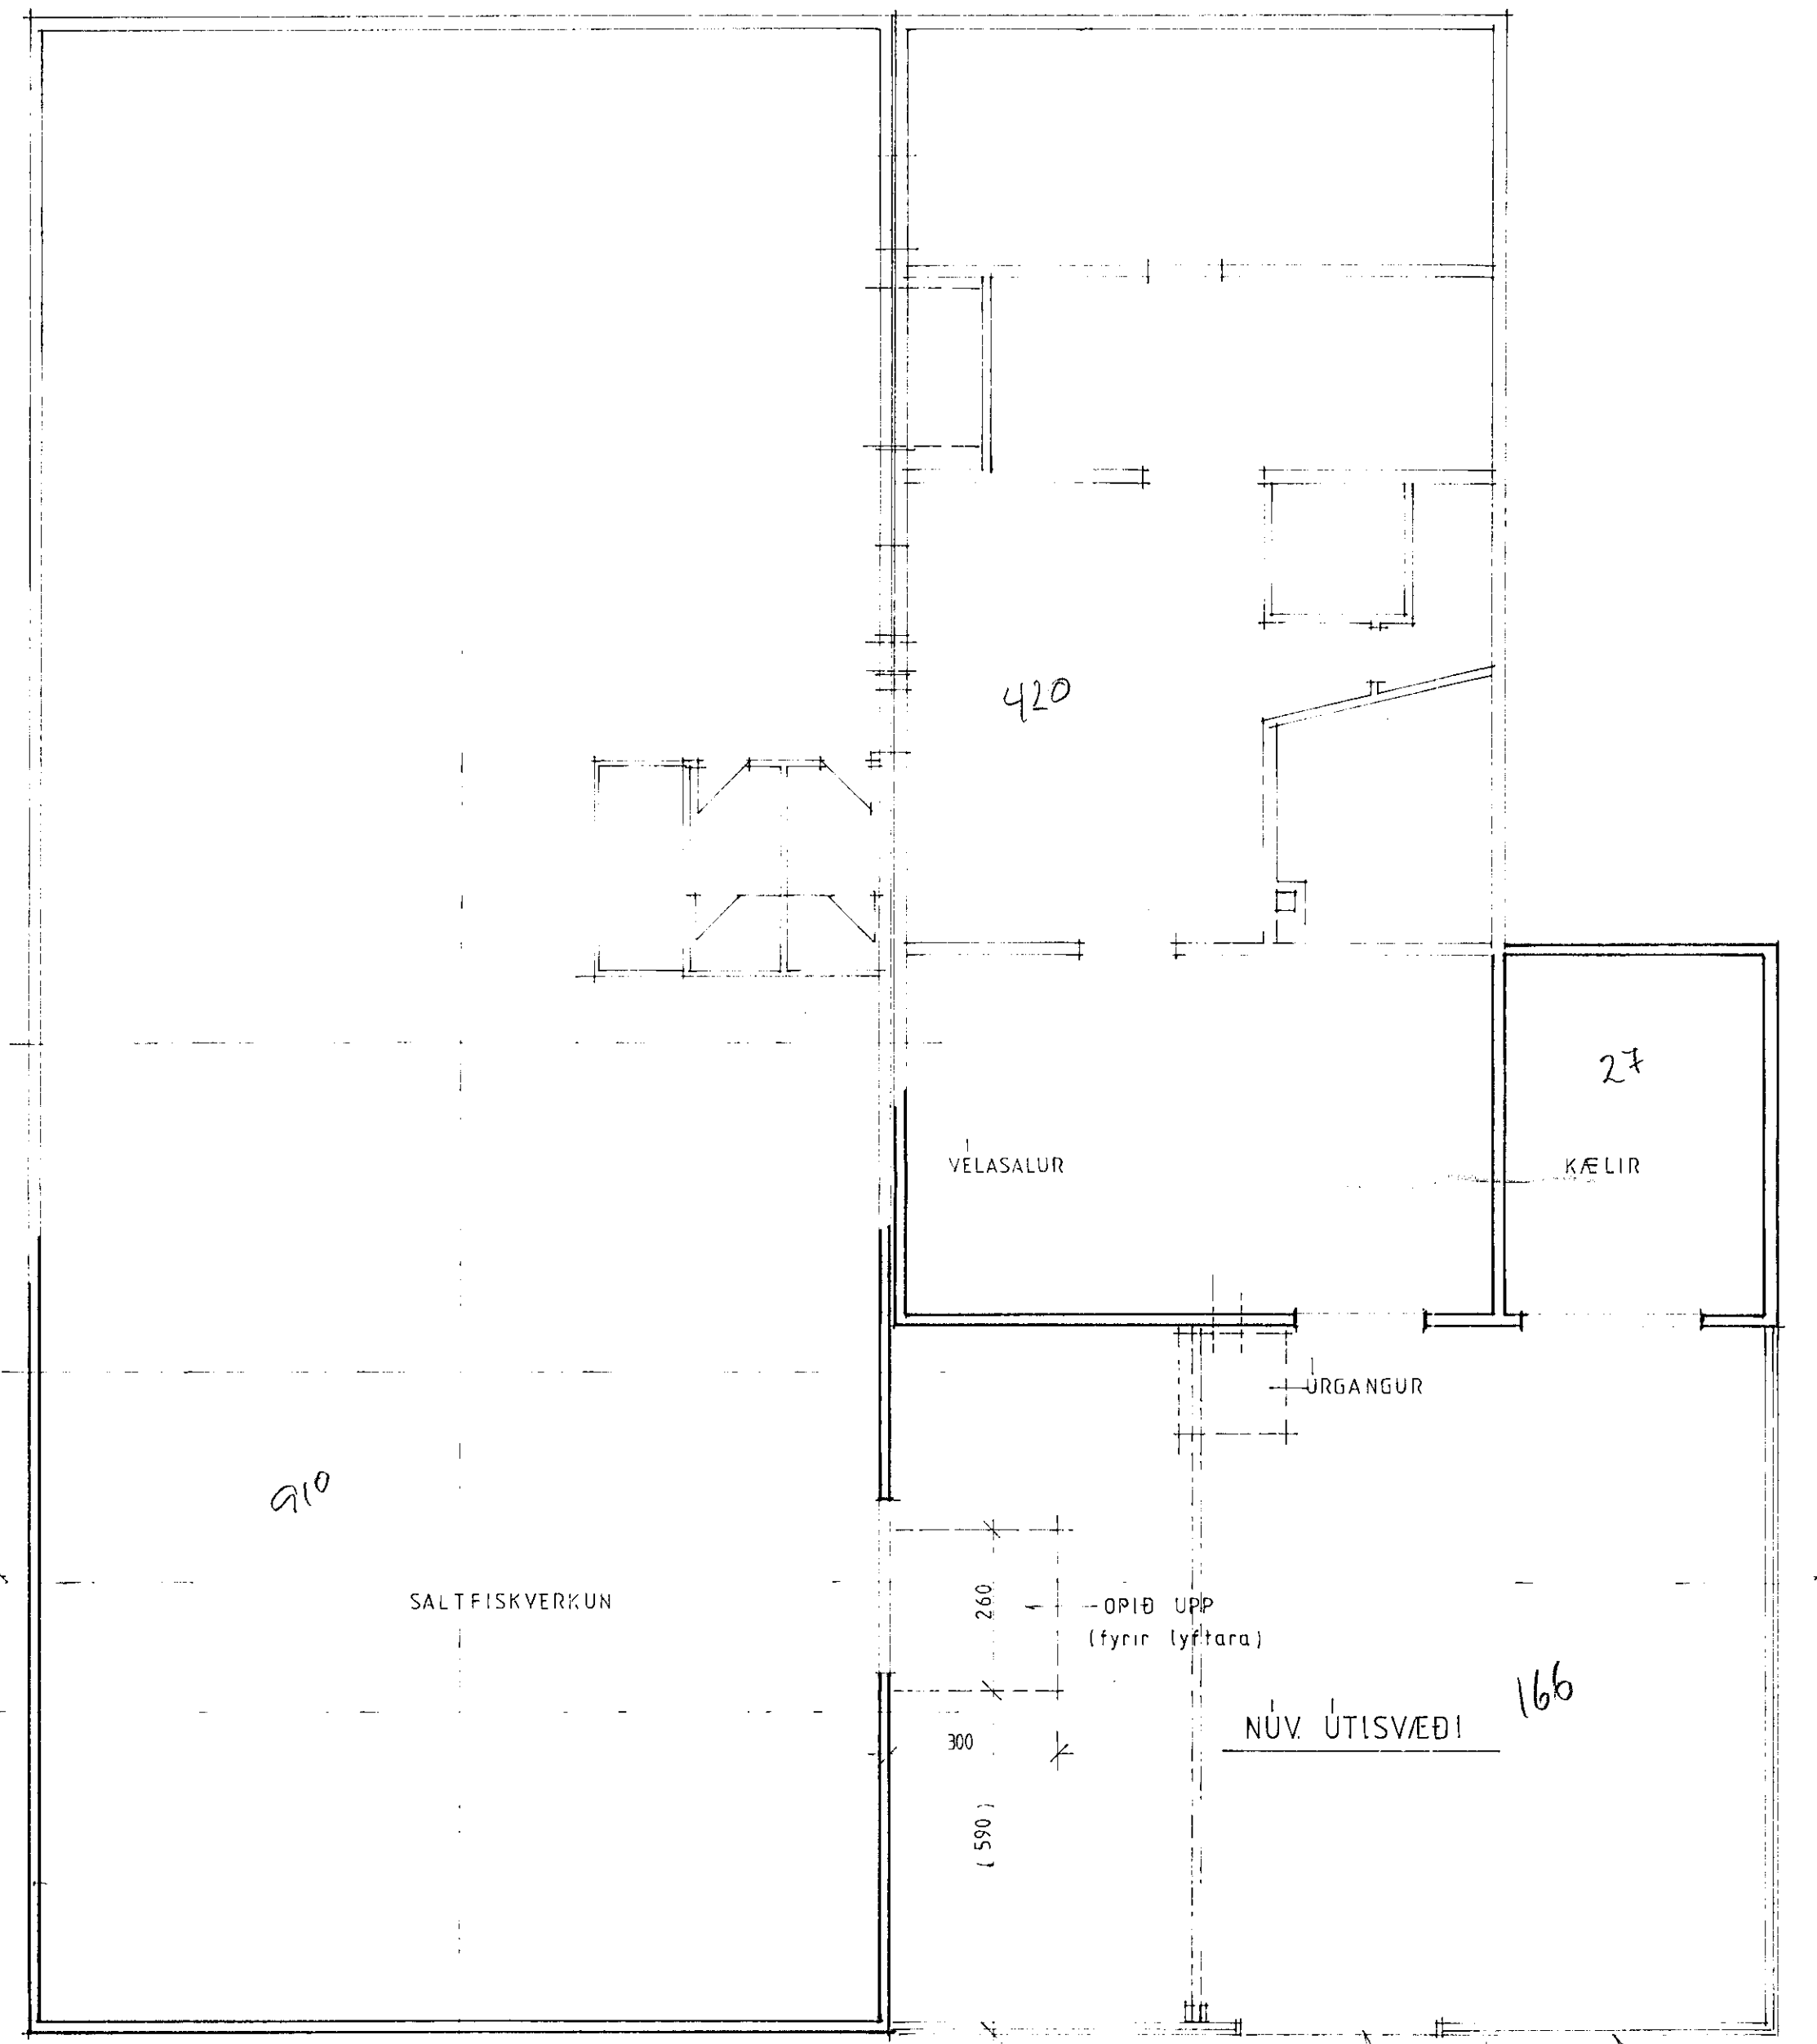


Semþykkt á fundi bygginga-  
nefndar þ. 12 / 6 . 1991  
BYGGINGAFULLTRÚNN  
Í HAFNARFRÓÐI

GRUNNMYND 1:HÆÐ

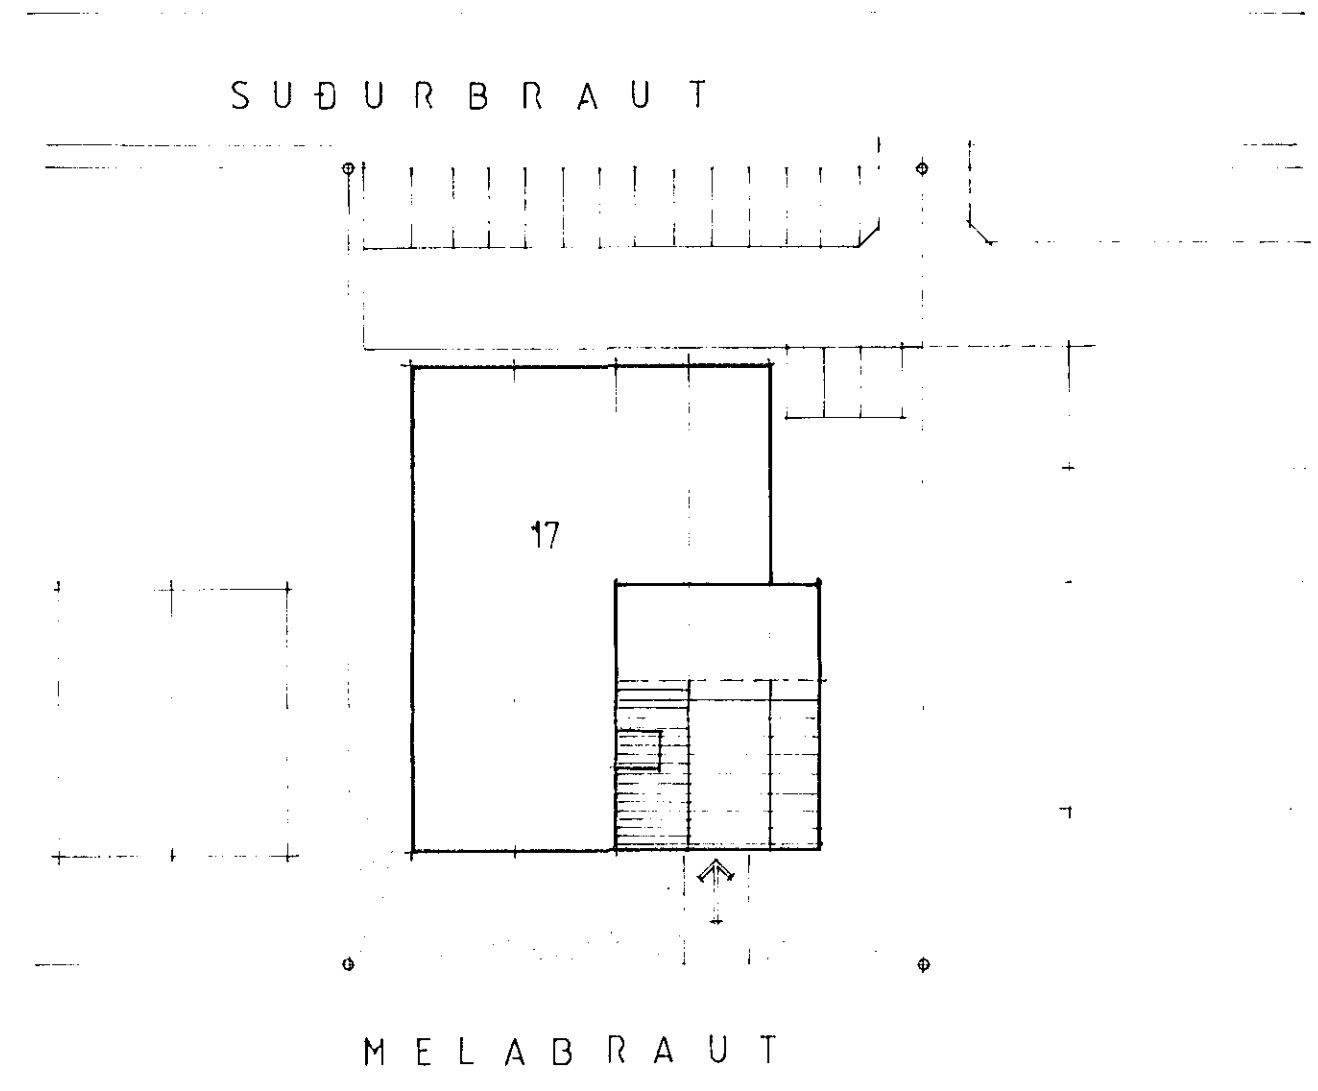

AFSTÖÐUMYND 1:500

Loð 1976 m<sup>2</sup>  
Hús 1523 m<sup>2</sup>

NOTING = 0.77

MELABRAUT 17

GRUNNMYND 1:100  
AFSTÖÐUMYND 1:500

04.06.91  
Ársæll Vignisson  
Reykjavíkurvegi 60

*Ársæll Vignisson*

01  
arkitekt  
s. 65 30 81