



Samþykkt á fundi byggingar-
nefndar þ. 9 / 1990
BYGGINGA-FULLTRÚINN
HAGSKOOLA
[Signature]

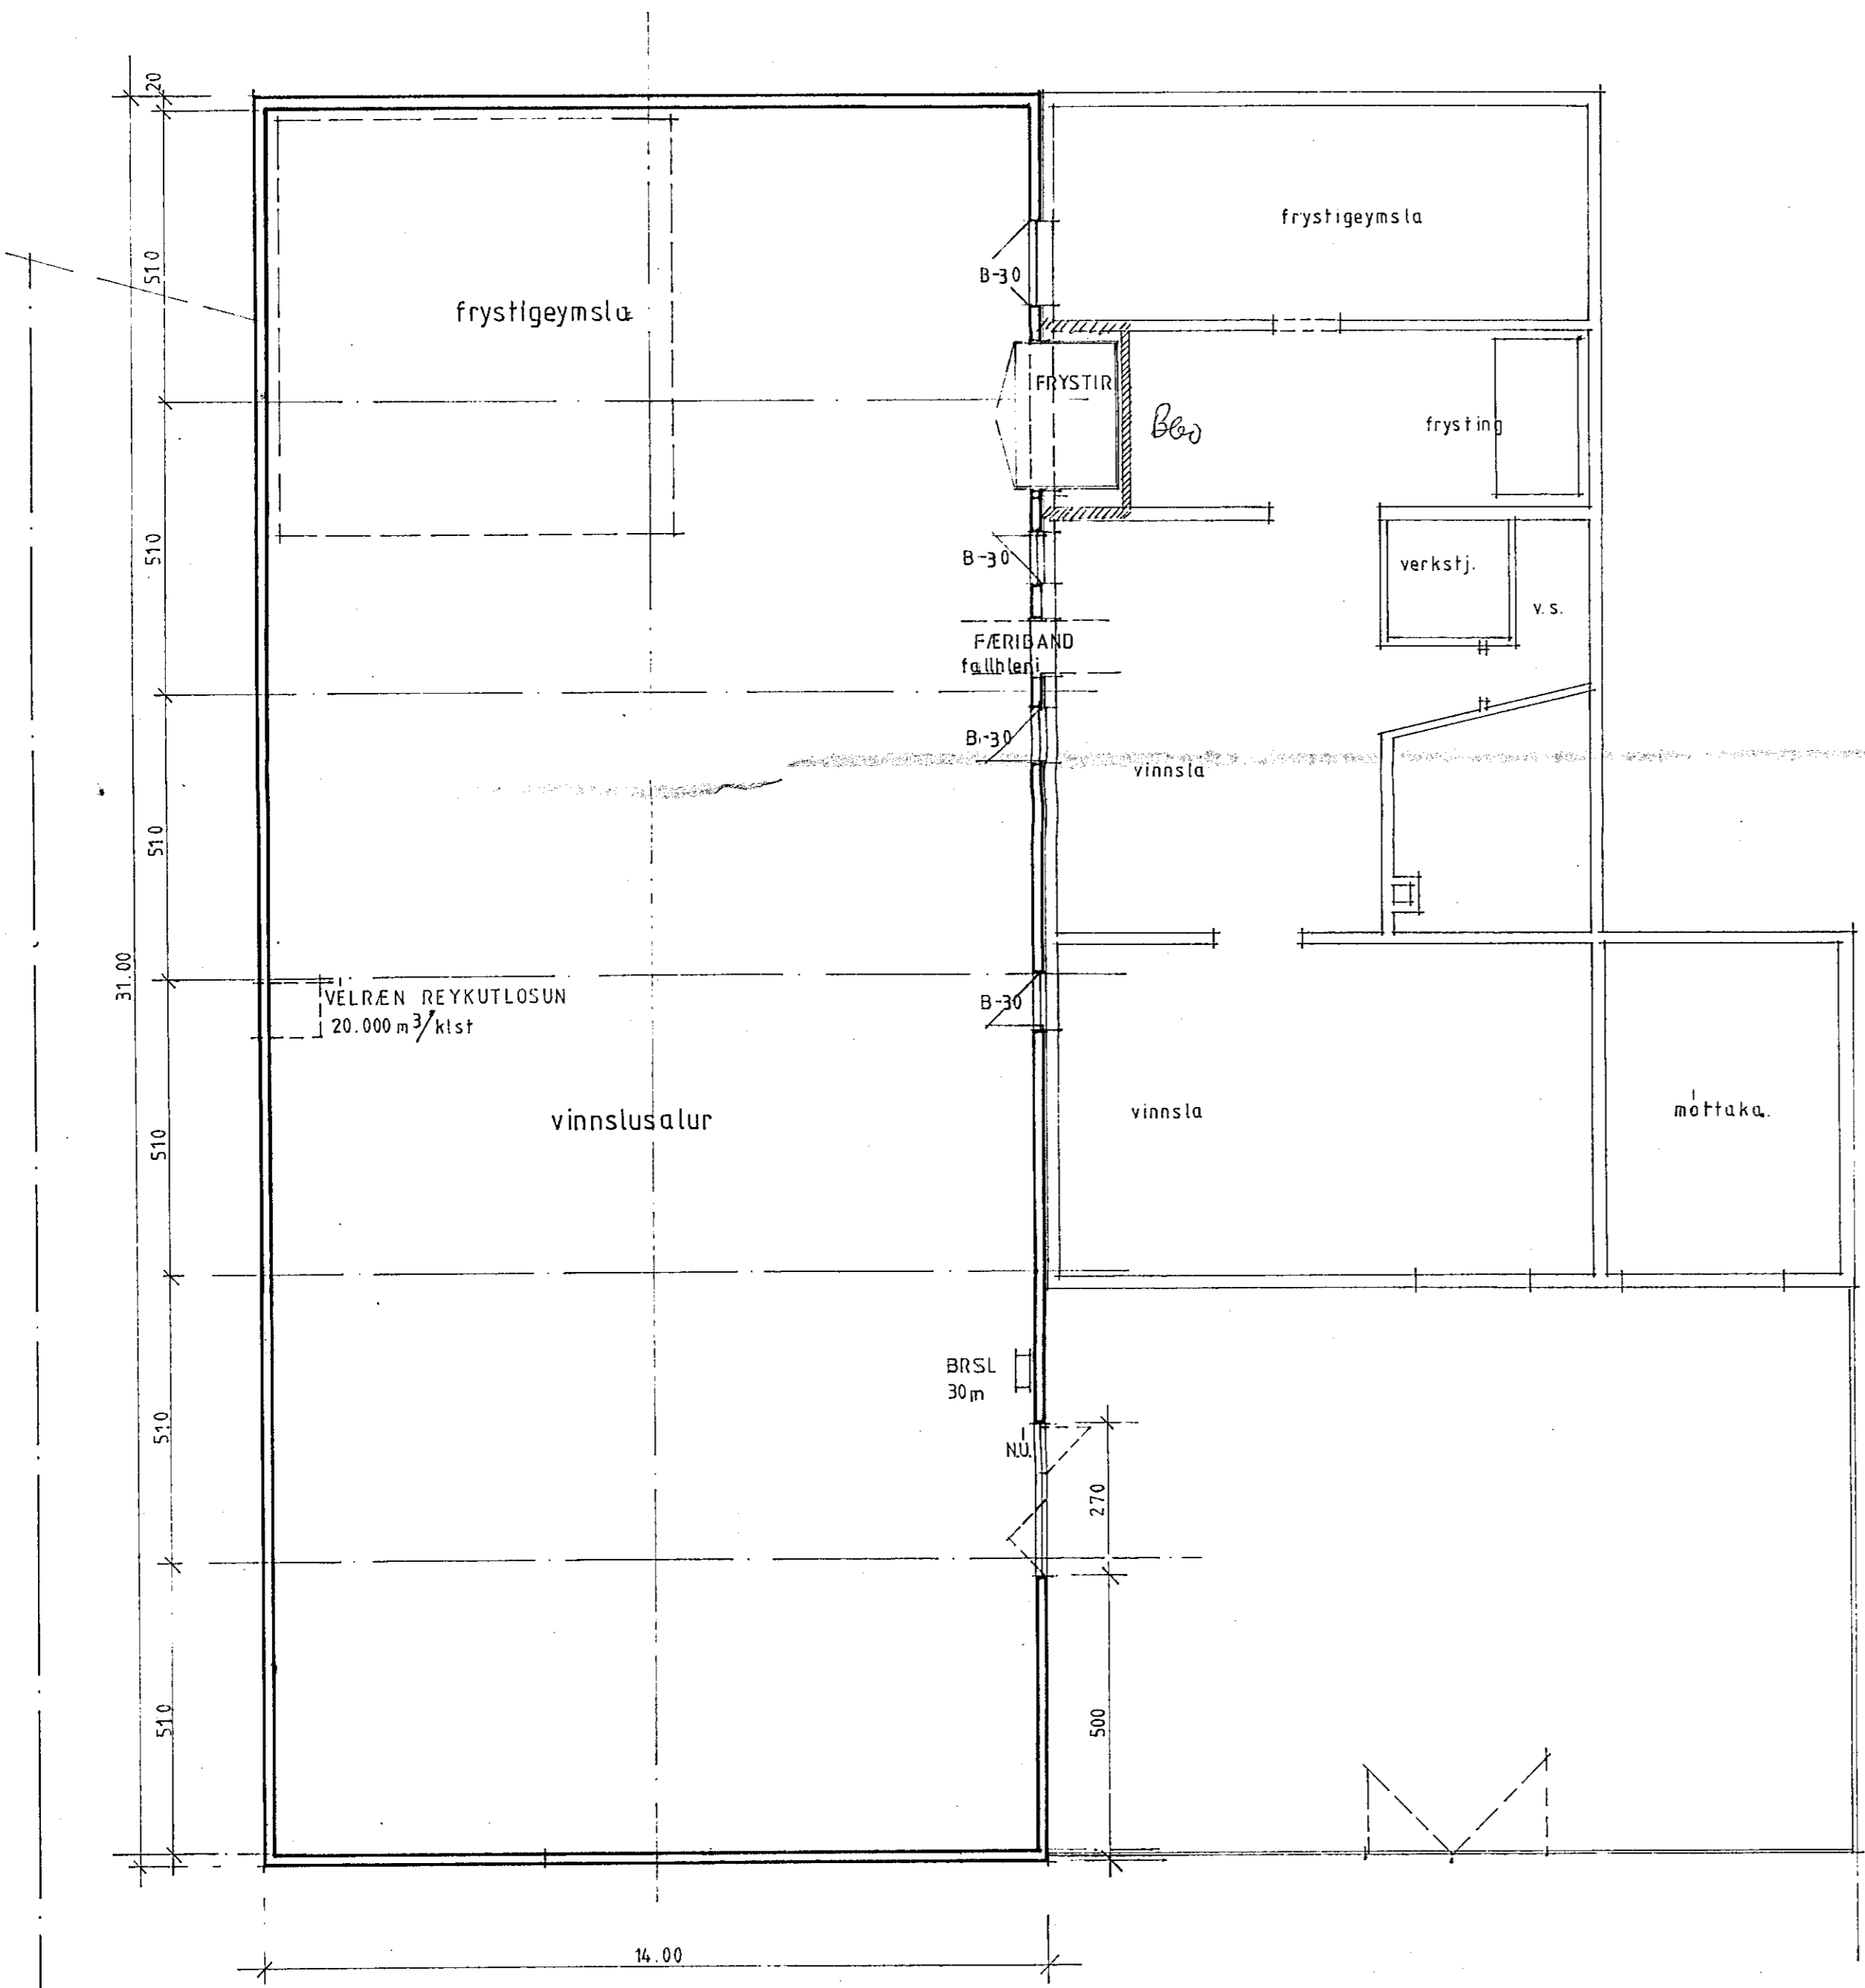

GRUNNMYND NEDRI HÆÐ

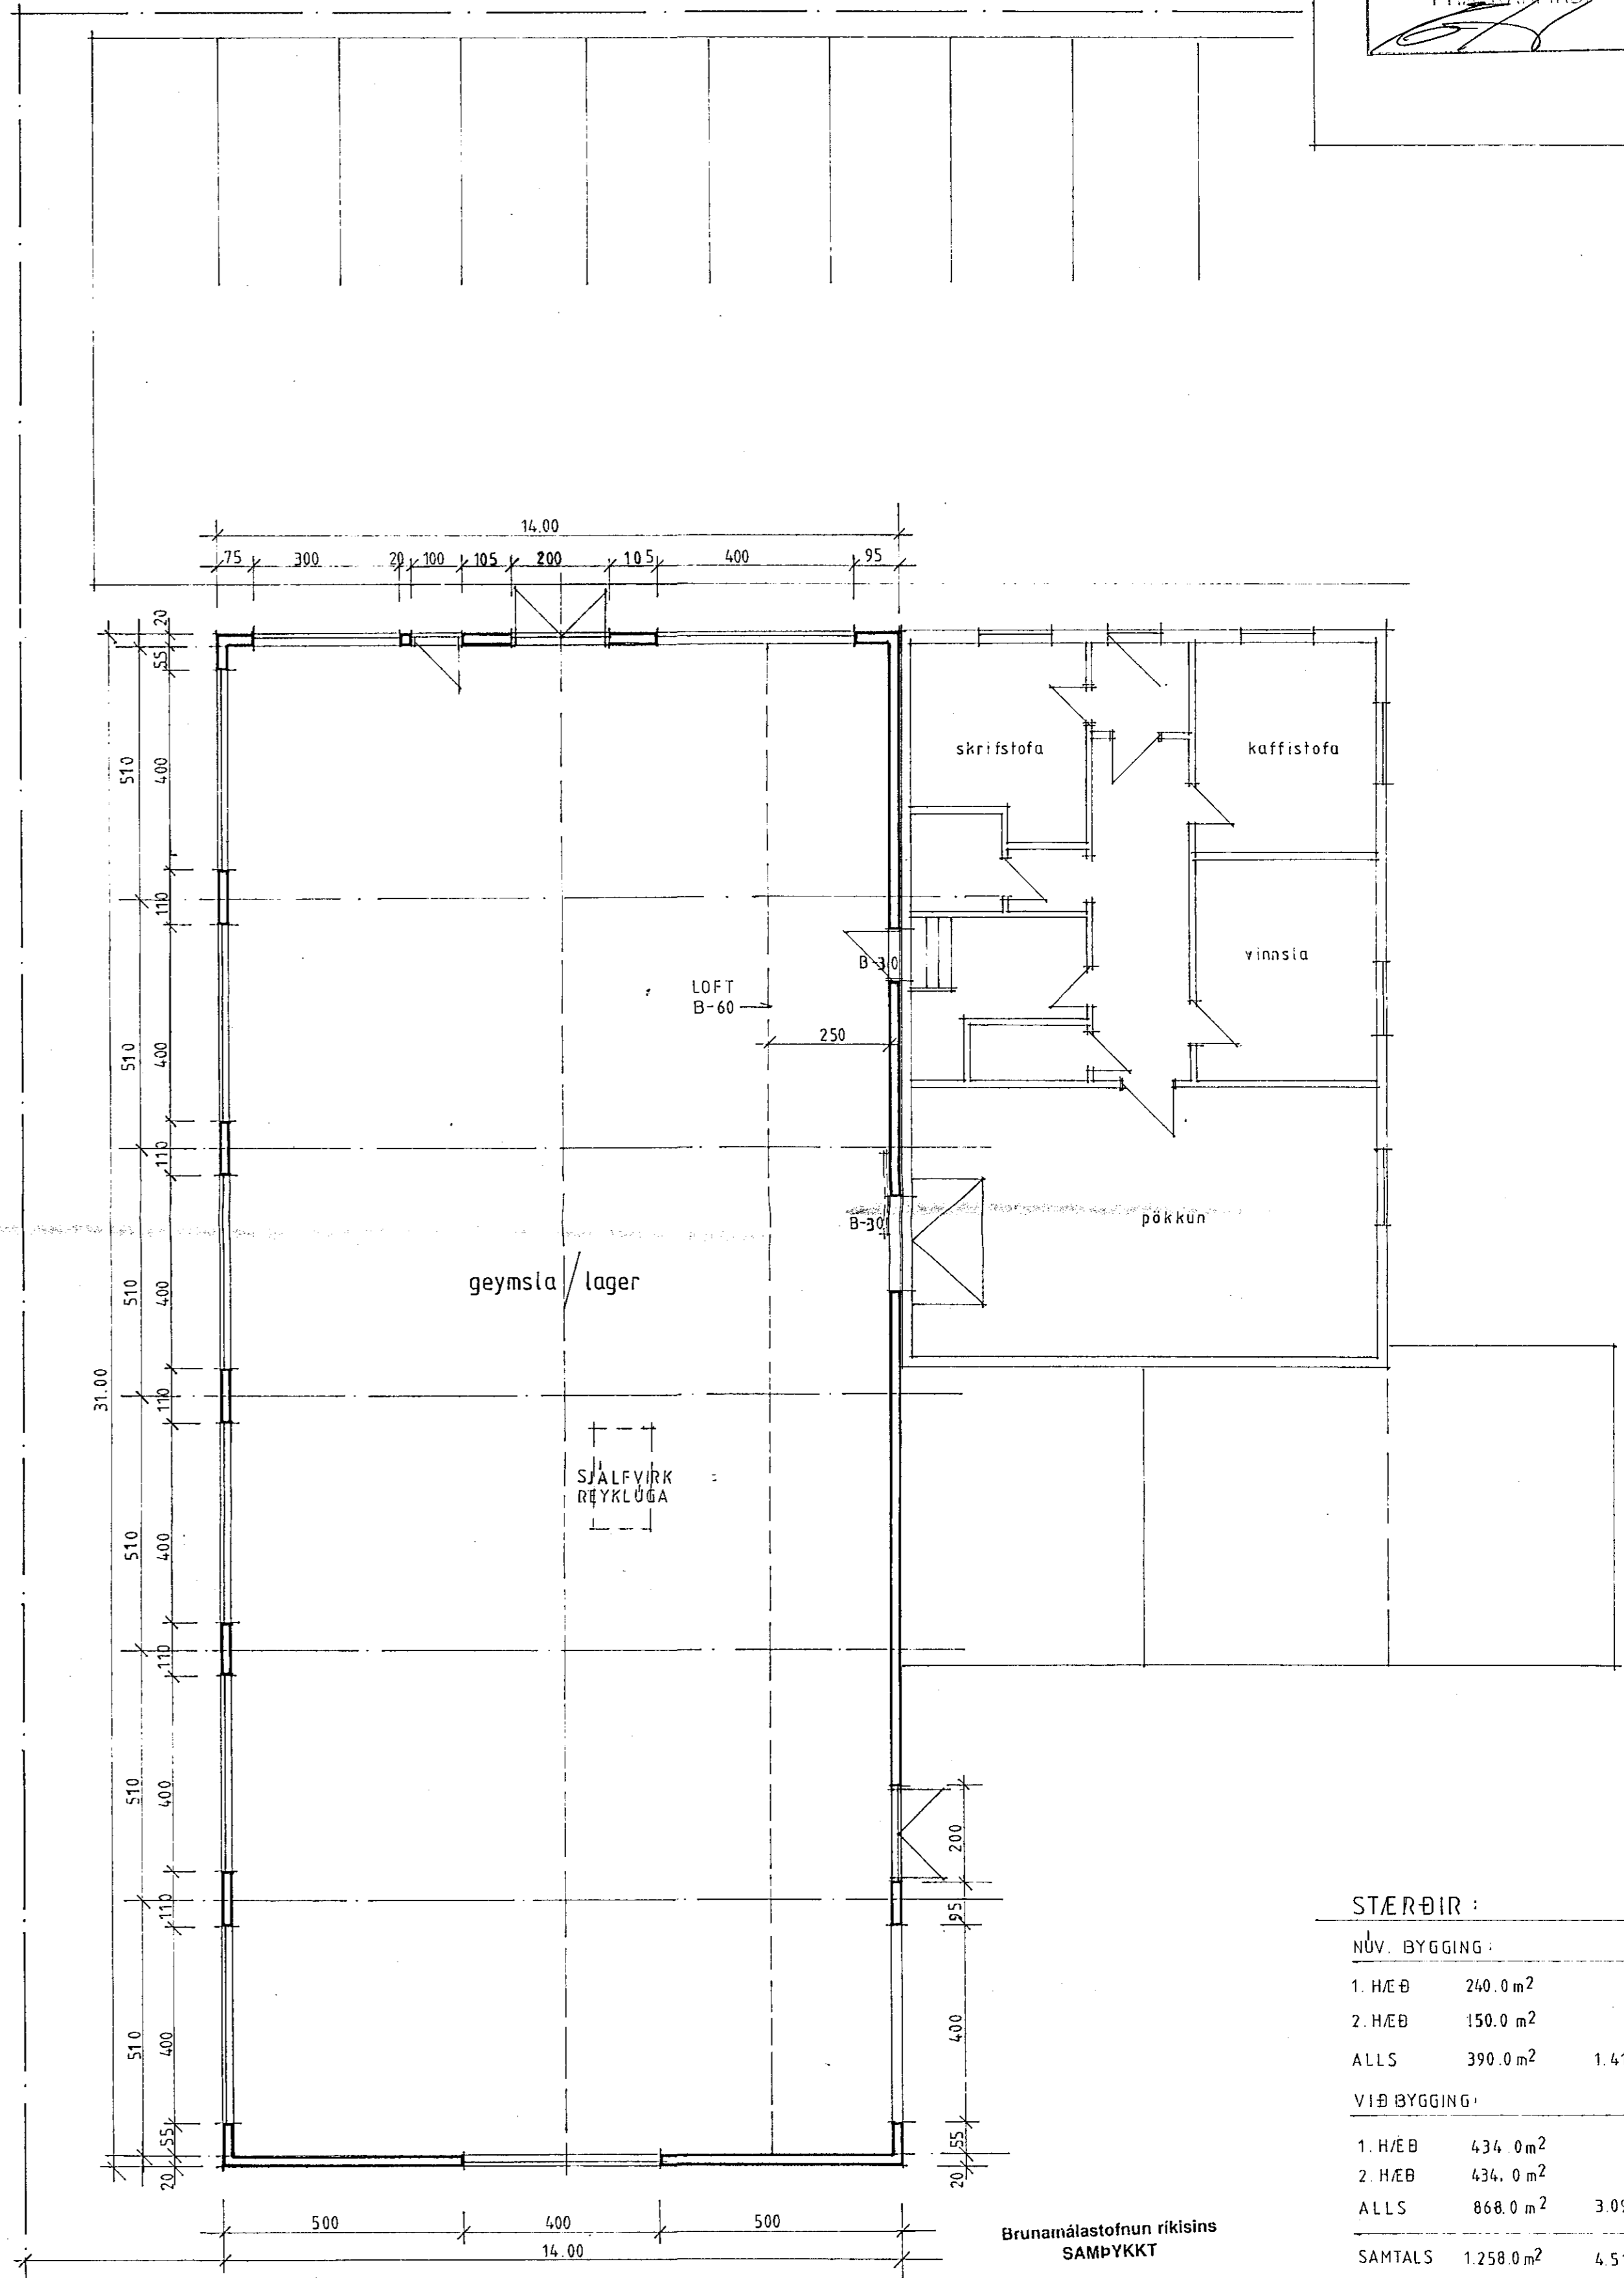

GRUNNMYND EFRI HÆÐ

DAGS. BREYTT
03.12.90 HURBIR OG GLUGGAR

Brunamálastofnun ríkisins
SAMÞYKKT
06 DEC 1990

Sbr. bréf
Theodór Arnason
[Signature]

STÆÐIR :

NÚV. BYGGING			
1. HÆÐ	260.0 m ²		
2. HÆÐ	150.0 m ²		
ALLS	390.0 m ²		1.415.0 m ³
VIÐ BYGGING			
1. HÆÐ	434.0 m ²		
2. HÆÐ	434.0 m ²		
ALLS	868.0 m ²		3.097.0 m ³
SAMTALS	1.258.0 m ²		4.512.0 m ³

MELABRAUT 17
GRUNNMYNDIR 1:100
01.10.90
Arsæll Vignisson
Reykjavíkurvegi 60

01
arkitekt
s. 65/30.61