

HOLPLÖTUR :

GERÐ	BREIDD	LENGD	FJÖLDI	ANNAD
H1	1200	13760	26	
H2	850	13760	1	


ALLAR HOLPLÖTUR ERU HP400  
 NOTÁLAG Á PLÖTUR H1-H2 5 KN/M2  
 GÖLFILÖGN ÞYKKT 4 cm 1 KN/M2  
 REIKNA SKAL MED AD ALLT NOTÁLAGIÐ SÉ HREYFANLEGT.  
 BRUNAPÖL A60.

RAUFARSTEYPA :

NOTA SKAL STEYPU ÍBLANDADA SÉRVIRKU ÞJÁLNIÉFNI  
 ( SUPER PLASTIZISIER ) SEMENTSMAGN Í STEYPU 450 KG/M3  
 HÁMARKSKORNASTÆRD 10 mm, AD ÖDRU LEYTI SKAL FYLGJA  
 LEIDBEININGUM Á RB-BLADI RB Eq 007 SÉRVIRK ÞJÁLNIÉFNI  
 Í STEINSTEYPU.  
 Í RAUF MILLI HOLPLATNA SKAL LEGGJA JÄRN 1K12 ER  
 BEYGIST ÚT Í ADLIGGJANDI VEGGI.

GÖLFILÖGN :

ÞYKKT SKAL AD JAFNADI EKKI VERA MEIRI EN 40 mm  
 Í LÖGN SKAL SETJA BENDINET K131. SKÖRUN SKAL VERA  
 300 mm.

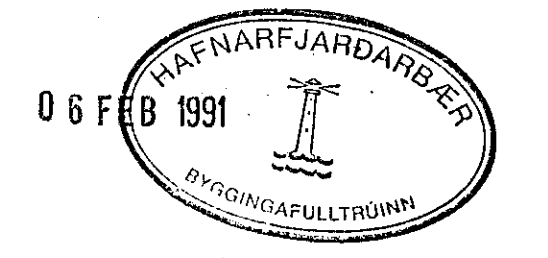

VERKFRÆÐIÞJÓNUSTA  
 EYÞÓRS R. ÞÓRHALLSSONAR  
 ALFHÖLSVEGI 49, 200 KÖPAVOGUR SÍMI 642317

VERKHEIT	MELABRAUT 17	MKV. 1:50
HEITI TEKINGAR	GRUNNMYND 2.HÆÐ	DAGS DES 90
FRÁVÁÐ E.Þ.	TEKNAÐ E.Þ.	SAMÞYKKT
NR	21/1 91	HÚS LENGT UM 1.5m.
DAGS		BREYTINGAR
NAFN		

*Eyþor Þórhallsson*