


SKÝRINGAR

TIMBUR :
 ALLIR BURDARVIDIR SKULU VERA K24
 (VALID KVISTALTIÐ TIMBUR ÚR 4 FLOKKI).
 ALLT TIMBUR UTANHÚSS SKAL FÚAVERJA.
 LIMTRÉ SKAL VERA MED EFNISGÆÐI L40.

ÞAKJÁRN :
 ÞAKJÁRNID NEGLIST MED SNÚNUM SAUM 55*66
 MED ÞÉTTIHRING EDA MED KAMBSAUMI 37*61 MED
 ÞÉTTIHRINGI.

SVÆÐI A : Í ADRA HVERJA HÁBÁRU, NAGLARÖÐ c/c 700
 SVÆÐI B : Í ADRA HVERJA HÁBÁRU, NAGLARÖÐ c/c 450
 SVÆÐI C : Í ADRA HVERJA HÁBÁRU, NAGLARÖÐ c/c 350


BORDAKLÆÐNING :
 NEGLIST MED 3" GALV. (31*75)
 SVÆÐI A OG B 3 STK Í HVERJA SPERRU.
 SVÆÐI C 4 STK Í HVERJA SPERRU.

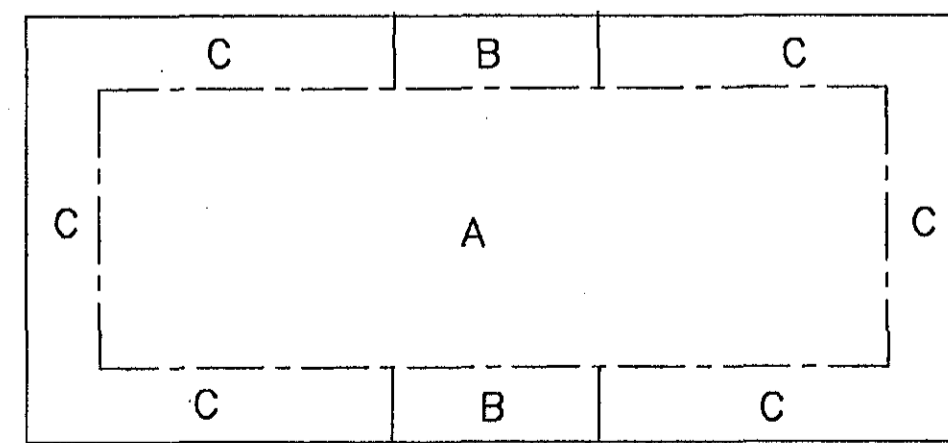

AD ÖDRU LEITI SKAL GANGA FRÁ ÞAKJÁRNÍ SAMKVÆMT
 RB-blöðum NR (47) 102 OG 103.

LIMTRÉ :
 TOGBANDSSPERRA L1 2 STK SJÁ SNID 9-9
 TOGBANDSSPERRA L2 3 STK SJÁ SNID 10-10
 SÚLA 160*167 2 STK SJÁ SNID 10-10
 LENGÐ ATHUGIST Á STADNUM.
 BRUNARPÖL B60.

SMÍDASTÁL :
 EFNISGÆÐI St 37.
 STÁL UTANHÚSS SKAL HEITGALVANSERA
 STÁL INNAHÚSS SKAL VERA SANDBLÁSÍÐ OG PRIMERAD.
 BOLTAR, RÆR OG SKINNUR SKULU VERA St 50.
 RAF- EDA HEITGALVANSERAD

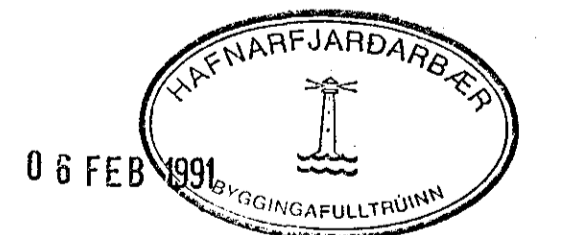

VERKFRÆÐIÞJÓNUSTA
 EYÞÓRS R. ÞÓRHALLSSONAR
 ALFHÖLSVEGI 49, 200 KÓPAVOGUR SÍMI 642317

VERKHEIT	MELABRAUT 17	MÖV. 1:50
HEITI TEKINGAR	GRUNNMYND ÞAKS	DAGS DES 90
FRANNAÐ	E.Þ. TEKNAÐ E.Þ. SAMBYGGT	VERK NR.
NR	21/1 91	TEKNI. NR. B06
DAGS	HÚS LENGT UM 1.5m.	
BREYTINGAR		
NAFN		

Eyþór Þórhallsson