



SNEID 1-1 UNDIRSTAÐA U1

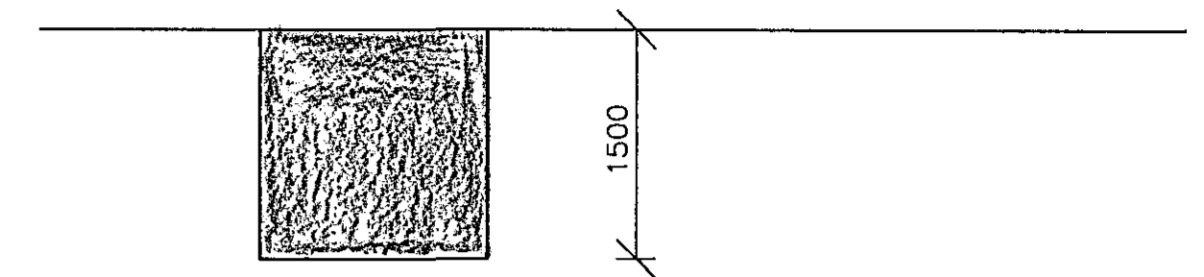

ATHUGIÐ AÐ Í UNDIRSTÖÐUR KOMA INNSTEYPTIR SNITTEINAR SJÁ TEIKN B04

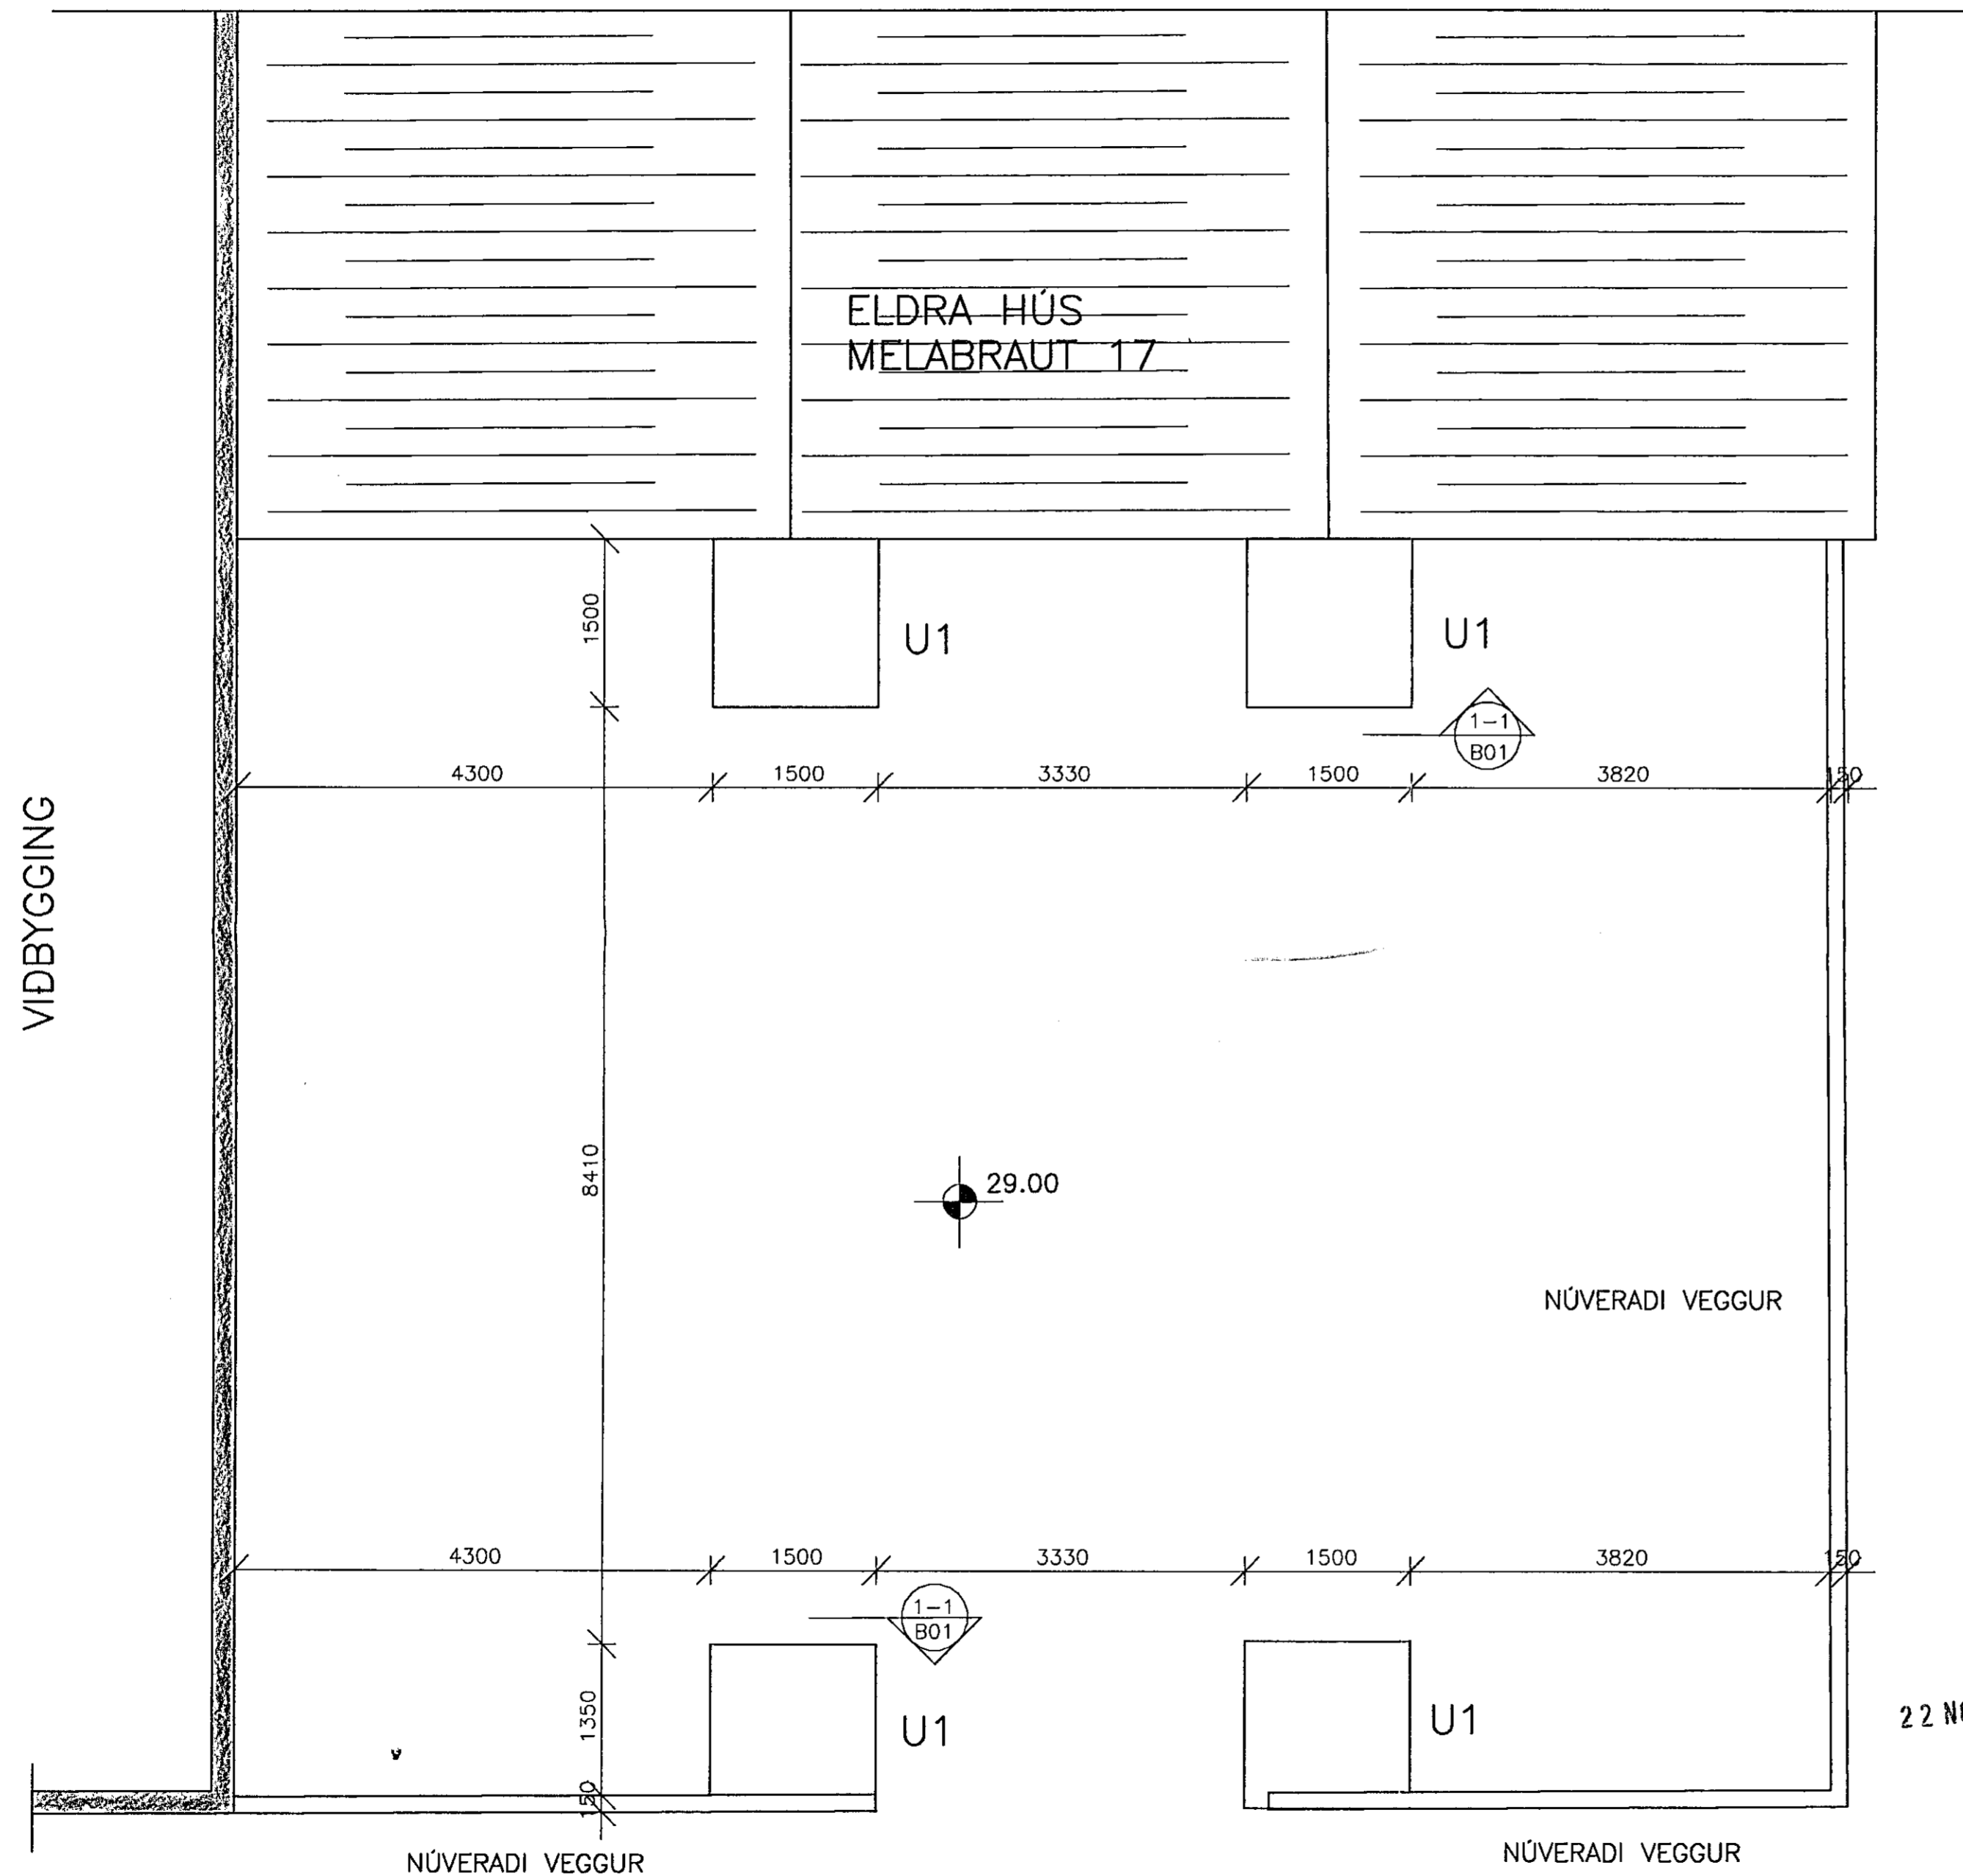

SKÝRINGAR

STEINSTEYPA: S250

JARÐVEGUR :

UNDIRSTÖÐUR SKULU HVÍLA Á FYLLINGU SEM ÞOLIR A.M.K 0.3 MN/M<sup>2</sup>. GRUNNUR FYLLIST MED FROSTFRÍRI GRÚS, EÐA ÖÐRU VIÐURKENNDU EFNI, ER ÞJAPPIST Í 300mm LÖGUM MEÐ 60 Kg VÍBRÓLEDA. FARA SKAL A.M.K 3 YFIRFERÐIR Á HVERT LAG. VIÐ ÞJÖPPUN MÁ HÆÐARMUNUR FYLLINGAR SITT HVORU MEGIN VEGGAR ALDREI VERA MEIRI EN 500mm. BOTN SÖKKULVEGGJA SKAL A.M.K 700 MM NEDAN VIÐ ENDANLEGT YFIRBORÐS JARÐVEGS VIÐ HÚSIÐ. KRÖFUR UM FYLLINGU ERU AÐ E<sub>2</sub>=100 MPa OG E<sub>2</sub>/E<sub>1</sub> = 2.2. FYLLINGAREFNIÐ SKAL EKKI HAFI MEIRA EN 3% ( MIÐAÐ VIÐ ÞYNGD ALLS EFNISINS ) AF KORNUM SEM ERU MINNI EN 0.02 mm. ENGINN STEINN Í FYLLINGAREFNINGU MÁ VERA STÆRRI EN 1/3 AF LAGÞYKKT VIÐ ÞJÖPPUN.



22 NOV 1991

VERKFRÆÐIÞJÓNUSTA  
EYRARS R. ÞÓRHALLSSONAR  
ALFHÓLSVEGI 49, 200 KÓPAVOGUR SÍMI 642317

VERKHEITI	MELABRAUT 17, SKÝLI	MKV.	1:50
		DAGS	05.08.91
HEITI TEIKNINGAR	GRUNNMYND. UNDIRSTÖÐUR	VERK NR.	9106
		TEIKN. NR.	B01
HANNAÐ	E.Þ.	TEIKNAD	E.Þ.
		SAMÞYKKT	<i>Eyrar Þórhallsson</i>