



VIÐBYGGING

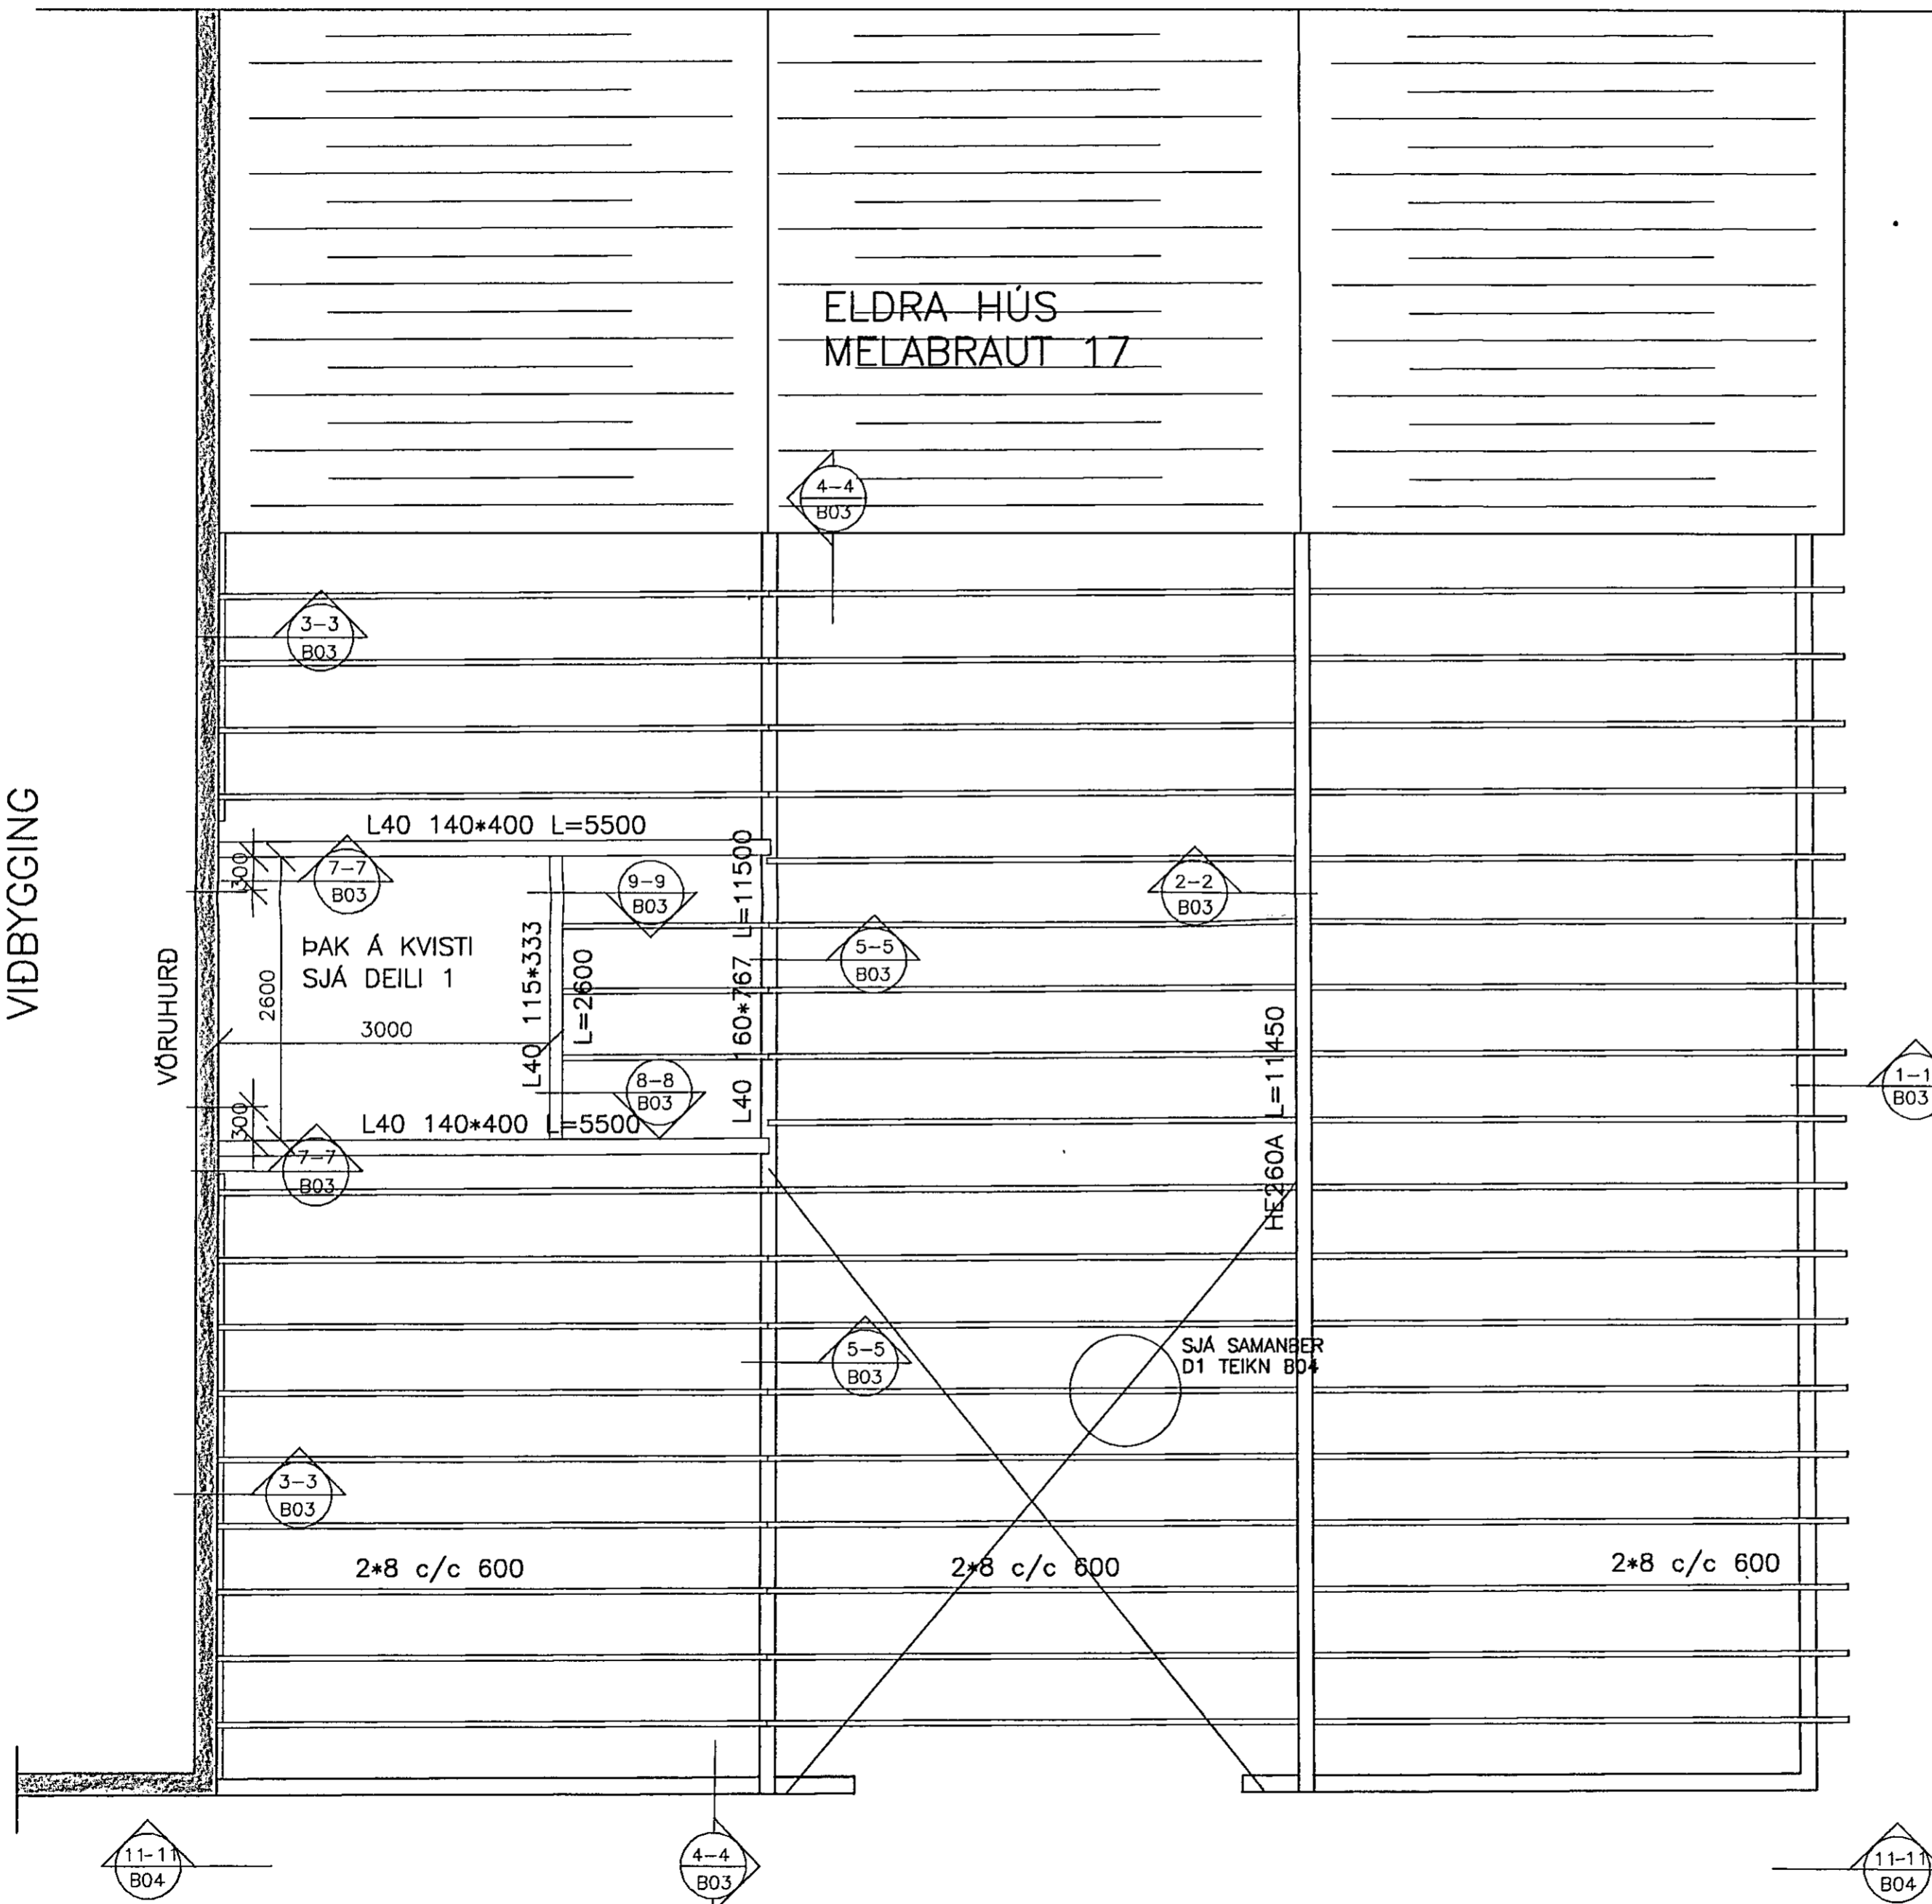

DEILI 1
ÞAK Á KVISTI

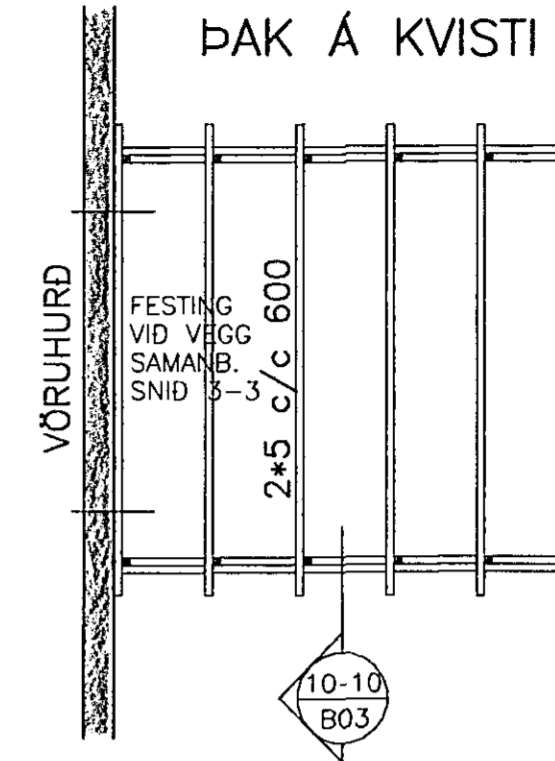

ÞAK Á KVISTI SKAL SMÍÐA SEM ÁFRAMHALD AF ÞAKI VIÐBYGGINGAR MED SAMÁ ÞAKHALLA. OG ÞAR ER

SKÝRINGAR.

38x100
Á SPERRUR SKAL SETJA LEKTUR 38x50 mm c/c 500 SEM NEGLIST MED 2 STK 4" NÖGLUM Í HVERJA SPERRU. Á LEKTUR SKAL SÍÐAN KLÆÐA ÞAKSTÁL SEM FESTIST NIÐUR Í HVERJA LEKTURÖÐ MED SNÚNUM ÞAKSAUM 3" Í ADRA HVERJA HÁBÁRU. FRÁGANGUR VIÐ BRÚNIR SKAL VERA SAMKVÆMT RB- BLÖÐUM.


ATHUGA BER AD SKÝLID ER BYGGT Á ELDRI UNDIRSTÖÐUM. ÞVI SKULU ÖLL MÁL VERA SANNREYND Á STAÐNUM ADUR ER SMÍÐI HEFST.

ALLT TIMBUR SKAL VERA AF 4.FLOKKI GAGNVARID.

LÍMTRÉ L40 YFIRBORDSMEDHÖNDLAD MED 2 YFIRFERÐUM AF GRUNNFÚAVÖRN OG EINI YFIRFERÐ AF KJÖRVARA.

STÁL ST37 SANDBLÁSÍÐ OG PRIMERAD GRUNNUR 1 UMFERÐ MENJA 2 YFIRFERÐIR MED ÞYKKHÚÐ.

22 NOV 1991

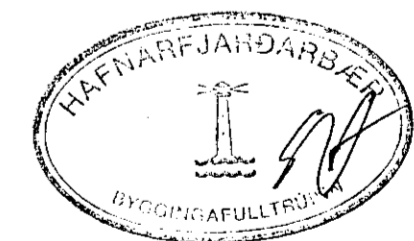

VERKFRÆÐIÞJÓNUSTA
EYÞÓRS R. ÞÓRHALLSSONAR
ÁLFHÓLSVEGI 49, 200 KÓPAVOGUR SIMI 642317

VERKHEITI	MELABRAUT 17, SKÝLI	MKV.	1:50
HEITI TEIKNINGAR	GRUNNMYND ÞAKVIRKIS	DAGS	05.08.91
HANNAÐ	E.Þ.	VERK NR.	9106
TEIKNAD	E.Þ.	TEIKN. NR.	B02
SAMÞYKKT	<i>Einar Þórald</i>		