



SNID Í VEGG
1:10

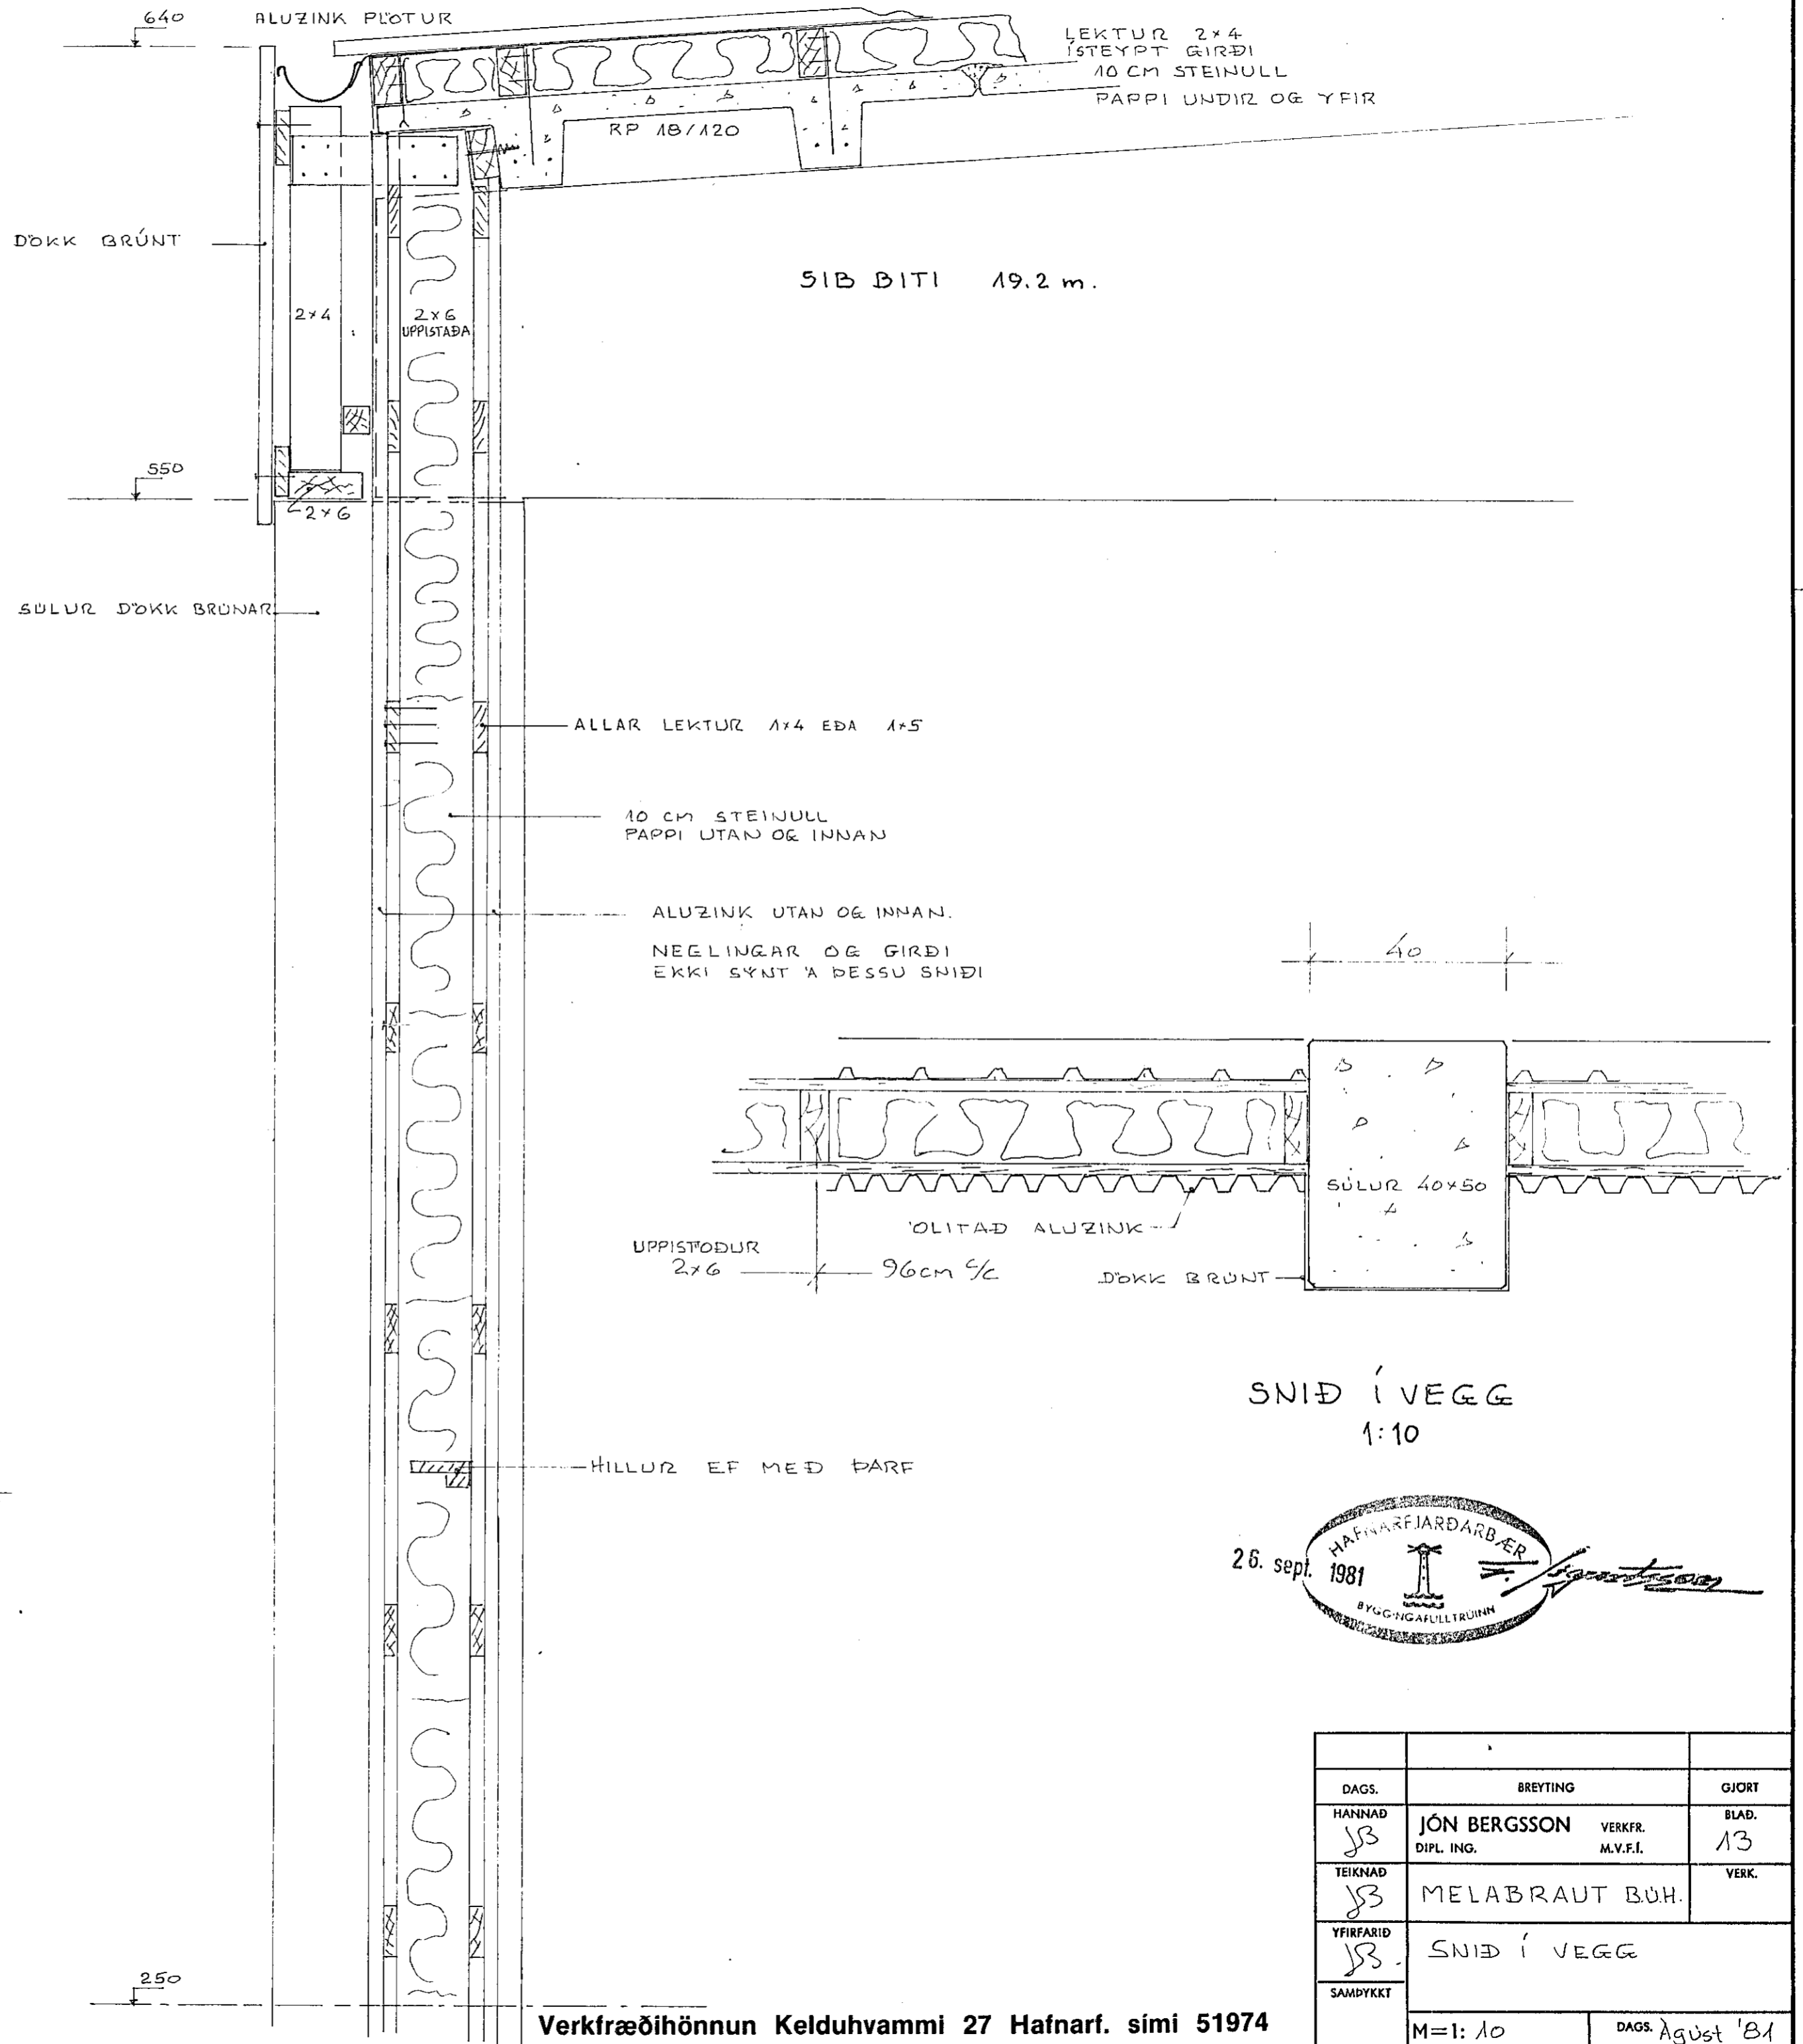

SNID Í VEGG
1:10

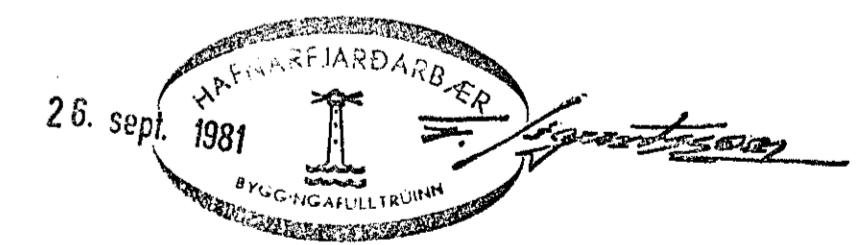

Verkfræðihönnun Kelduhvammí 27 Hafnarf. sími 51974

DAGS.	BREYTING	GJORT
HANNAÐ JB	JÓN BERGSSON DIPL. ING.	VERKFR. M.V.F.I. 13
TEIKNAD JB	MELABRAUT BÜH.	VERK.
YFIRFARIÐ JB	SNID Í VEGG	
SAMÞYKKT		
M=1:10		DAGS. Agúst '81