



TEIKNINGAR AF STÁLGRINDUM SJÁ TEIKNINGU NR. 13

TEIKNINGAR AF STÁLGRINDUM SJÁ TEIKNINGU NR. 12

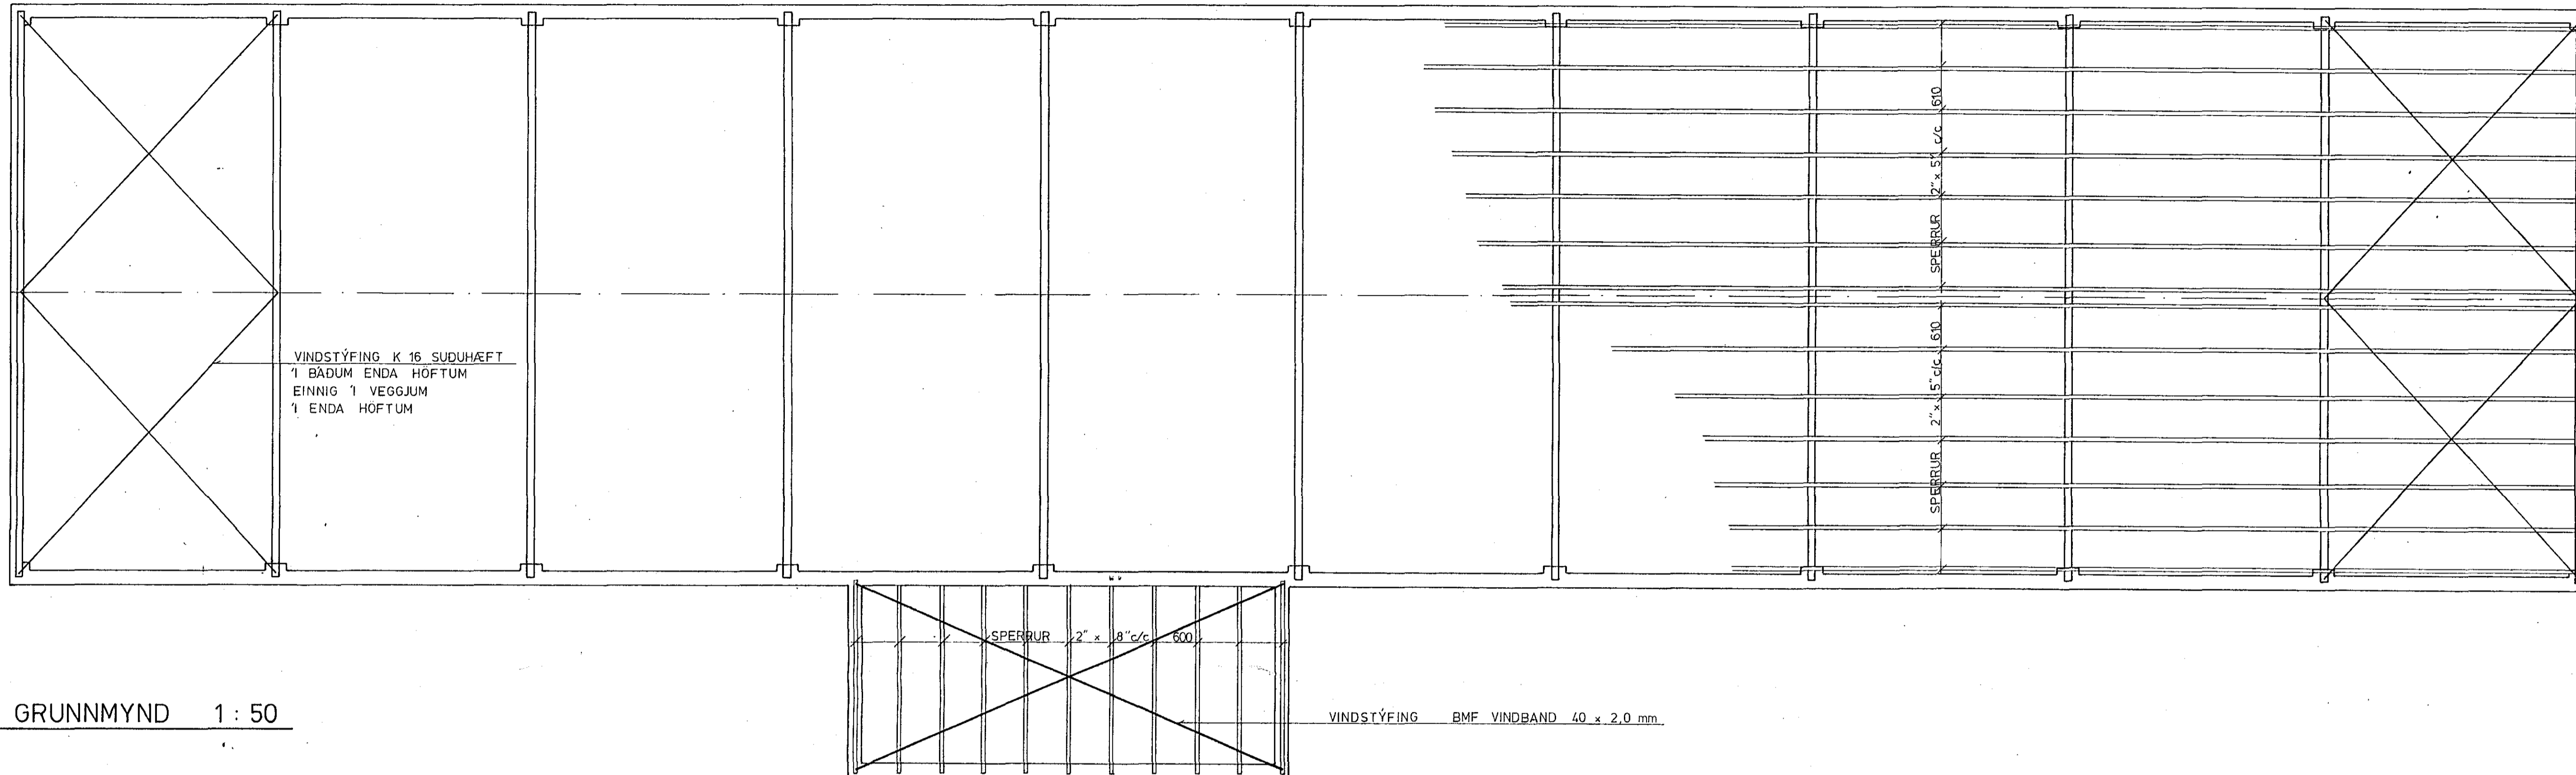

GRUNNMYND 1 : 50

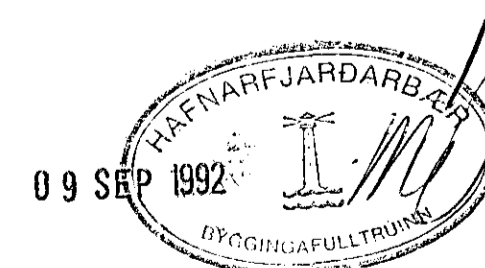

<b>HAGVIRKI HF</b>		Verk nr.	K 20
VERKTAKI VERKHÖNNUN		Teikning nr.	1.4
SKÓTAHRAUN 2 - 220 HAFNARFIRÐI - Sími 53999		Mallikvarði	1 : 50
MELABRAUT 18, ÞVOTTASTÖÐ		Dagsetning	SEPT '92
PAK	Hannað HEM	Teiknað CWL	Yfirfarið Sambýkkir <i>Hermannur Sigvaldsson</i>