

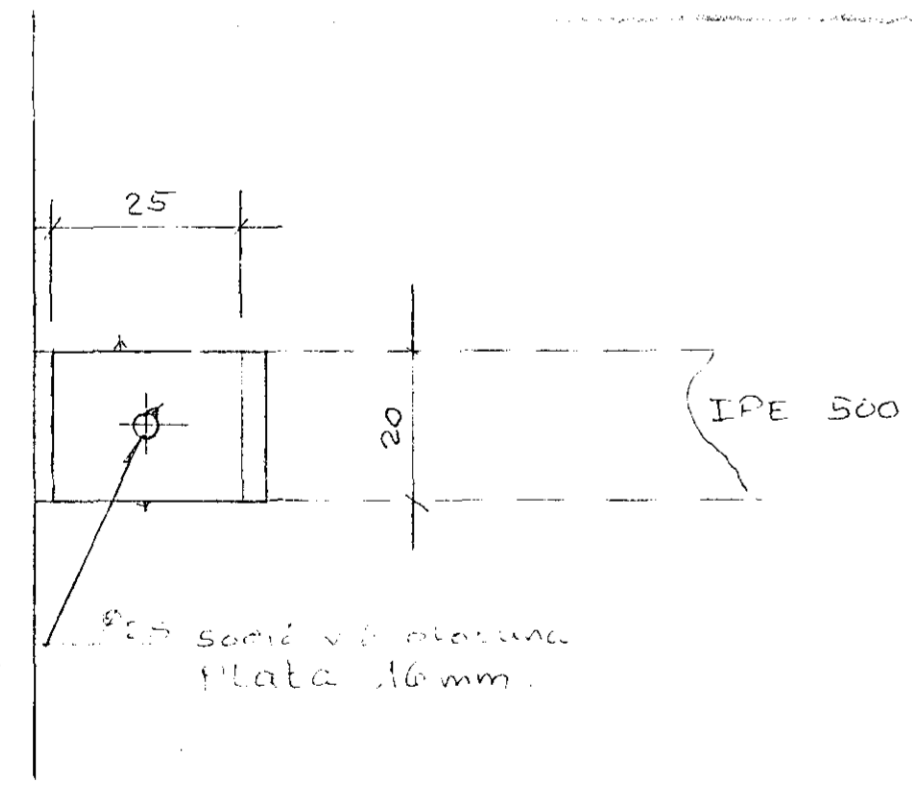



IPE 500

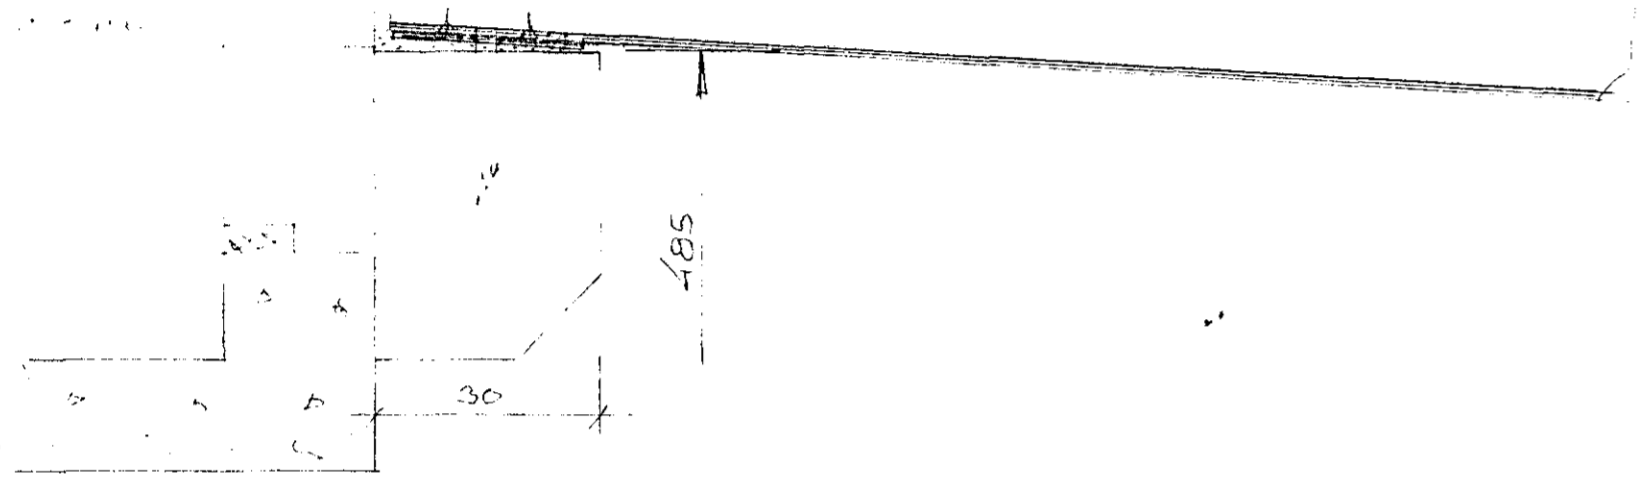

FESTA VIÐ KNEKTI
1:10

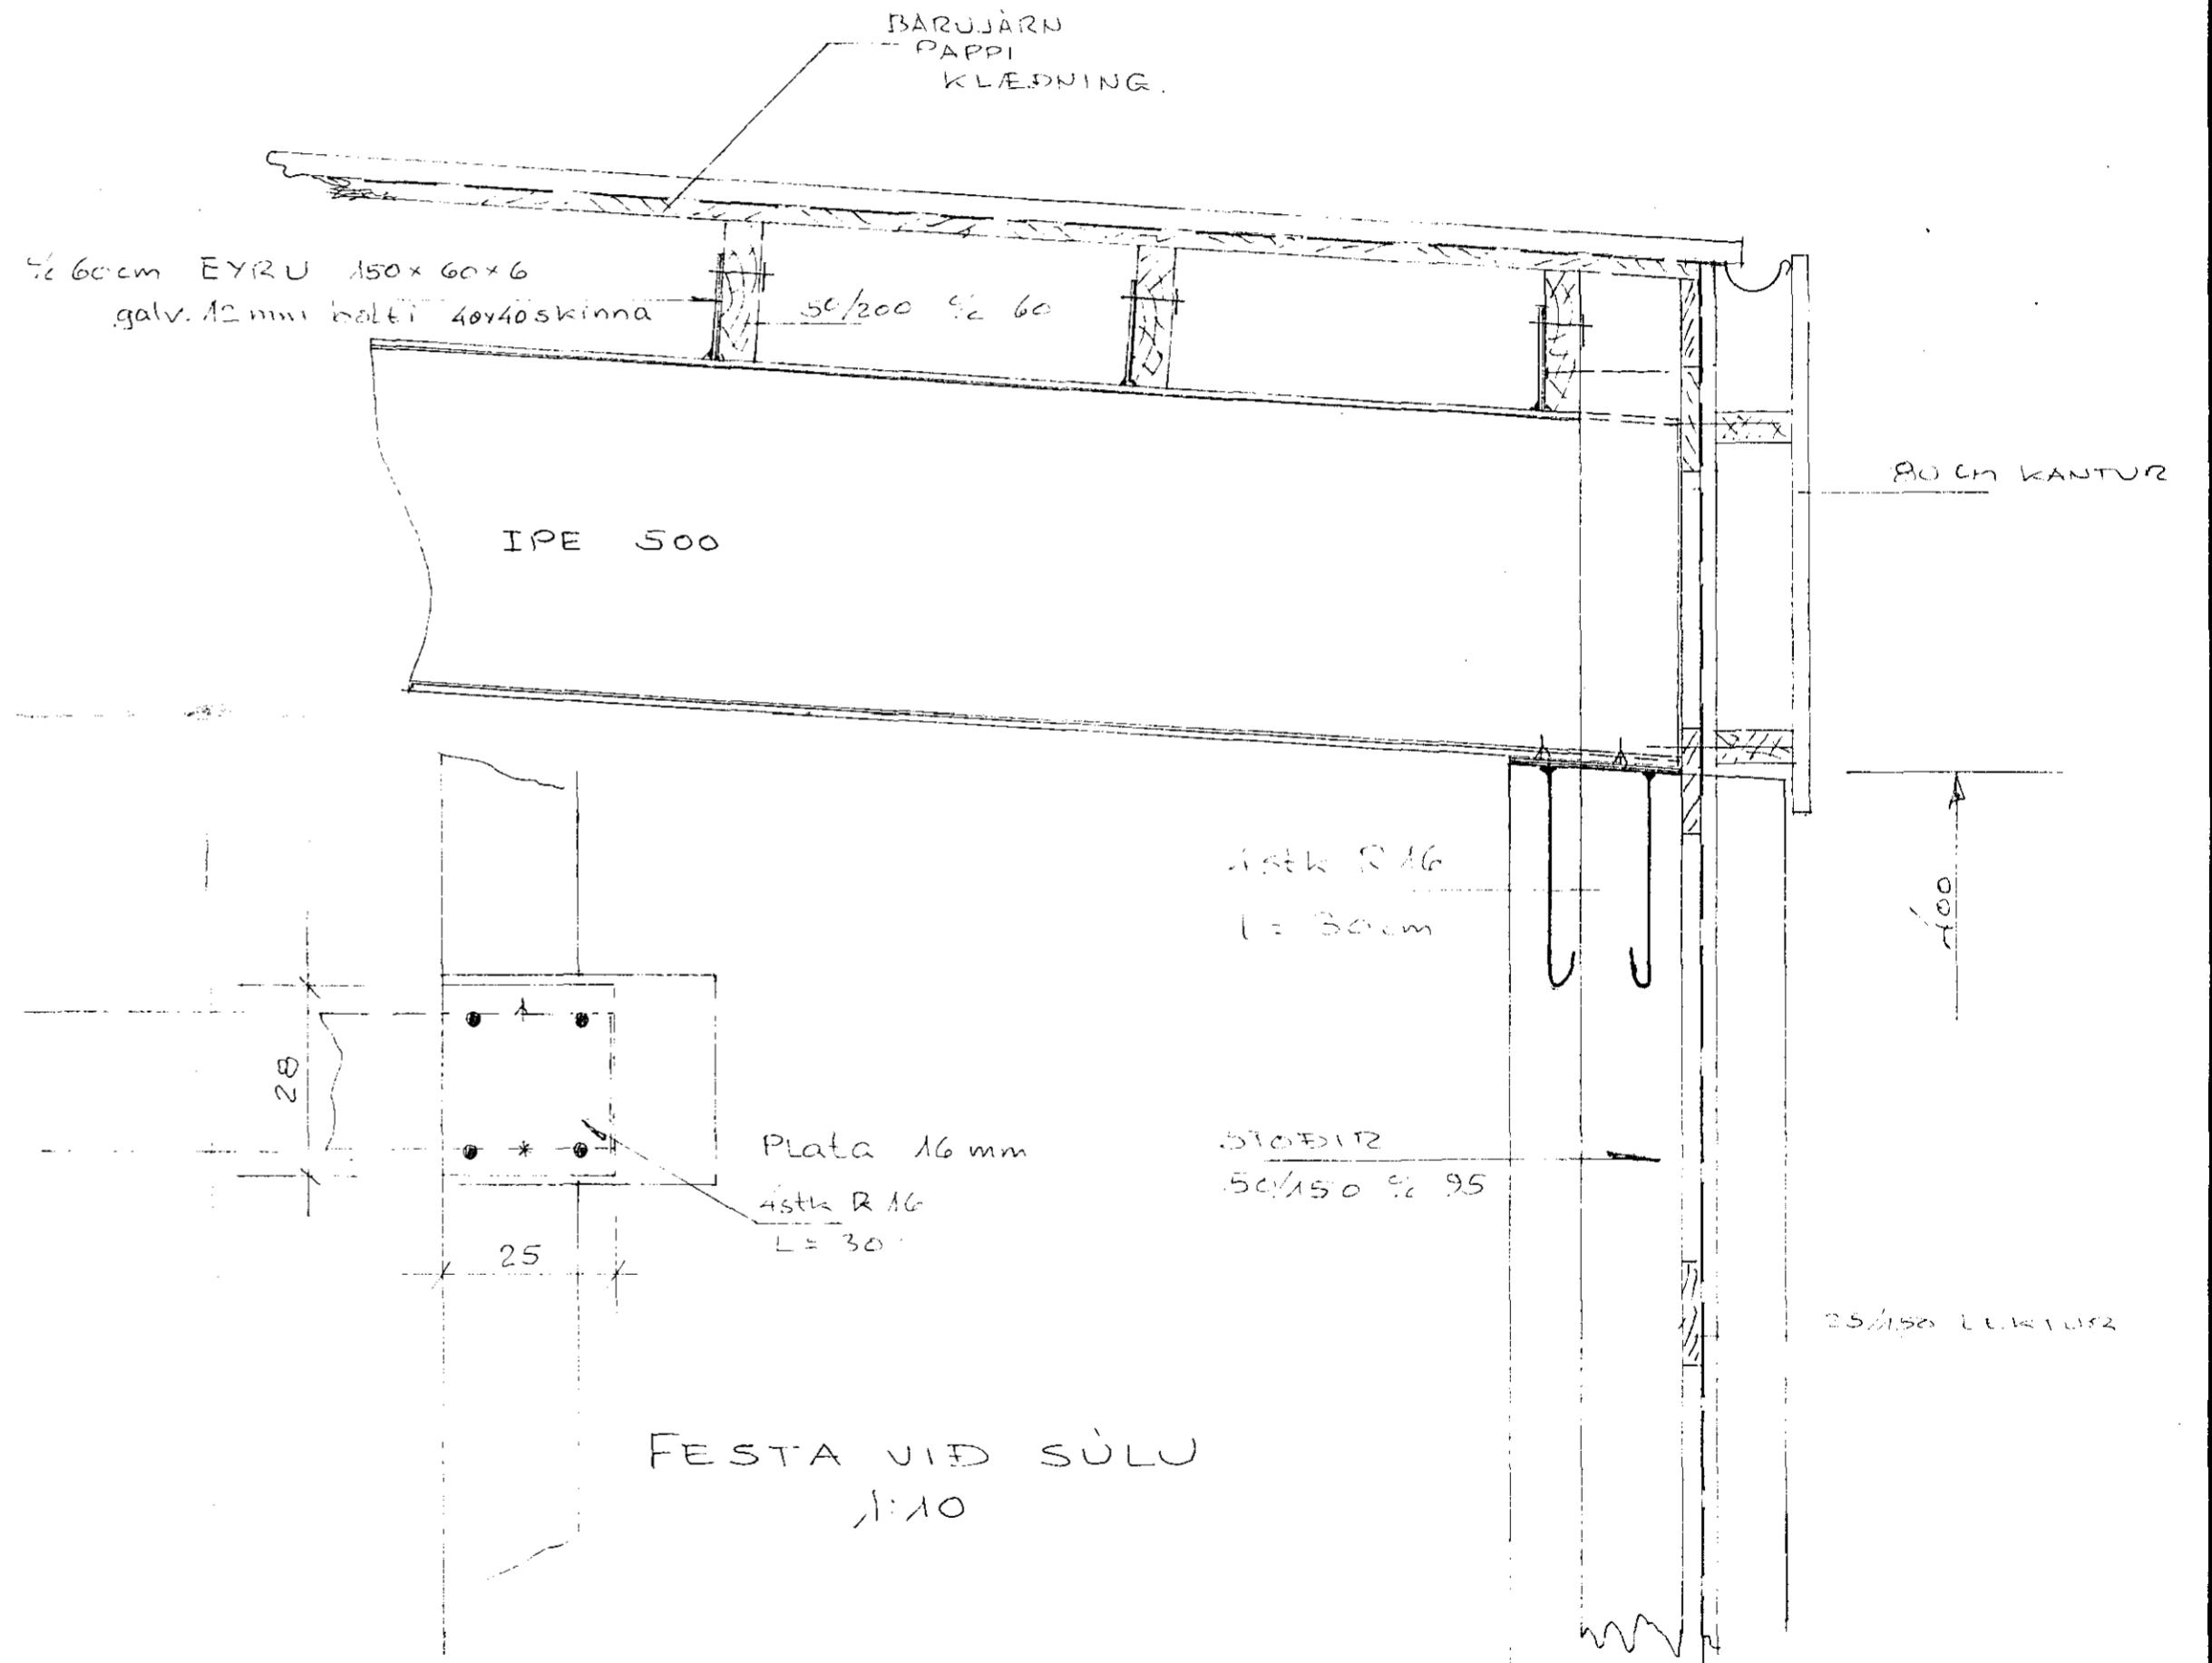

FESTA VIÐ SÖLU
1:10

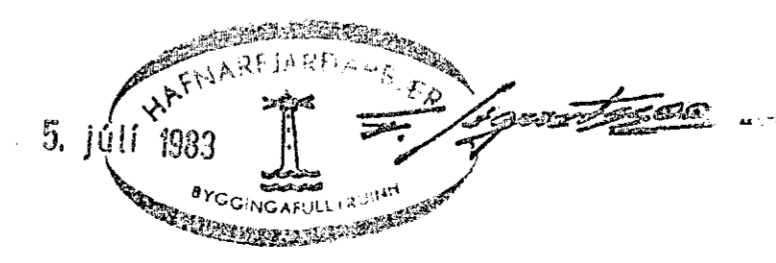

DAGS.	BREYTING	GJORT
HANNAÐ JB	JÓN BERGSSON DIPL. ING.	VERKFR. M.V.F.I. 39
TEIKNAD JB	MELABRAUT 19	VERK.
YFIRFARID JB	ÞVERSNIÐ. BITAFESTUR.	
SAMDYKKT	M=1:10	DAGS. Júní '83.