



Samþykkt á fundi bygginga-
nefndar b. 17. 2. 71

BYGGINGAFULLTRÚINN
I HAFNARFIRÐI
[Signature]

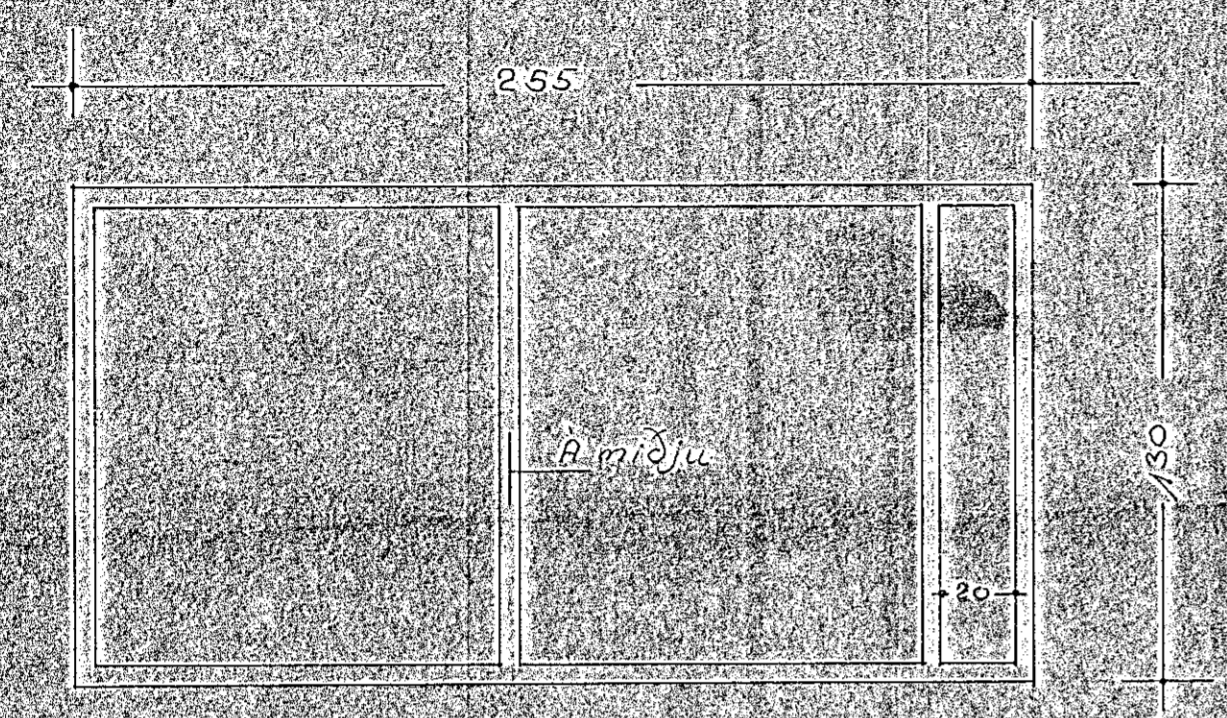


1.2 pda 3
Stórar rúður


GLUGGI
1:20

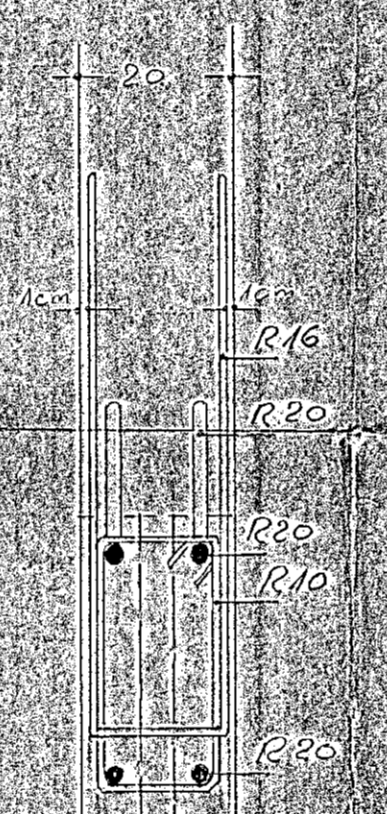



Súluþnekti
1:10

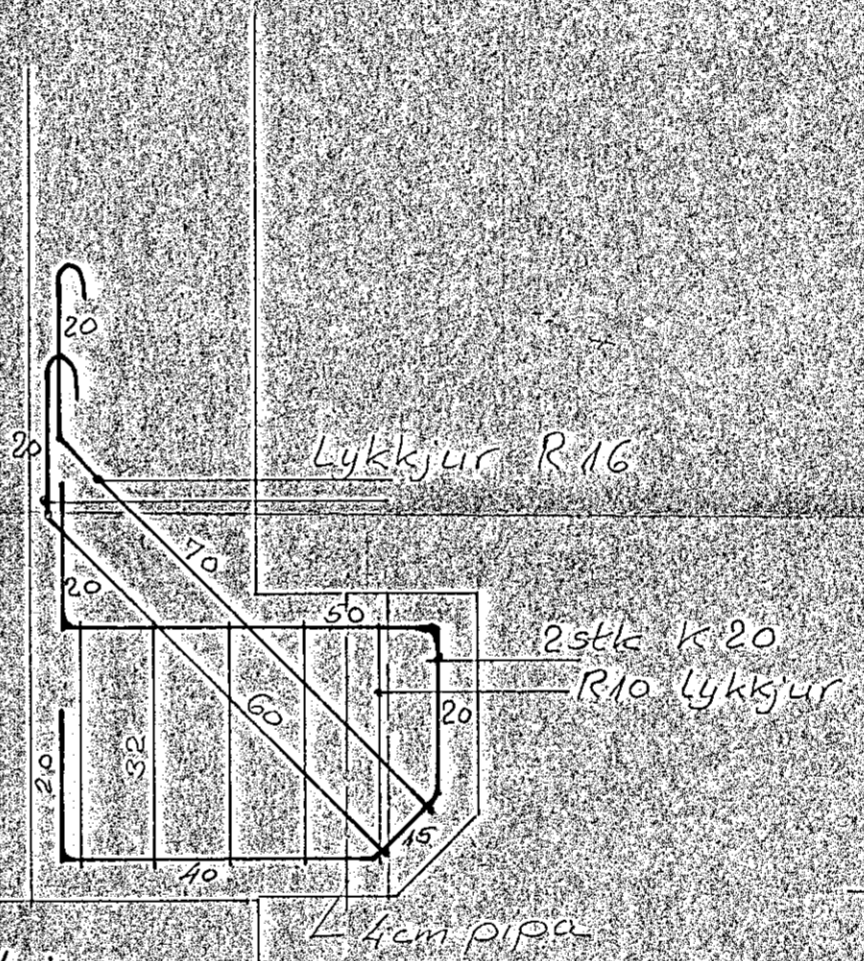

STRENGJASTEYPA

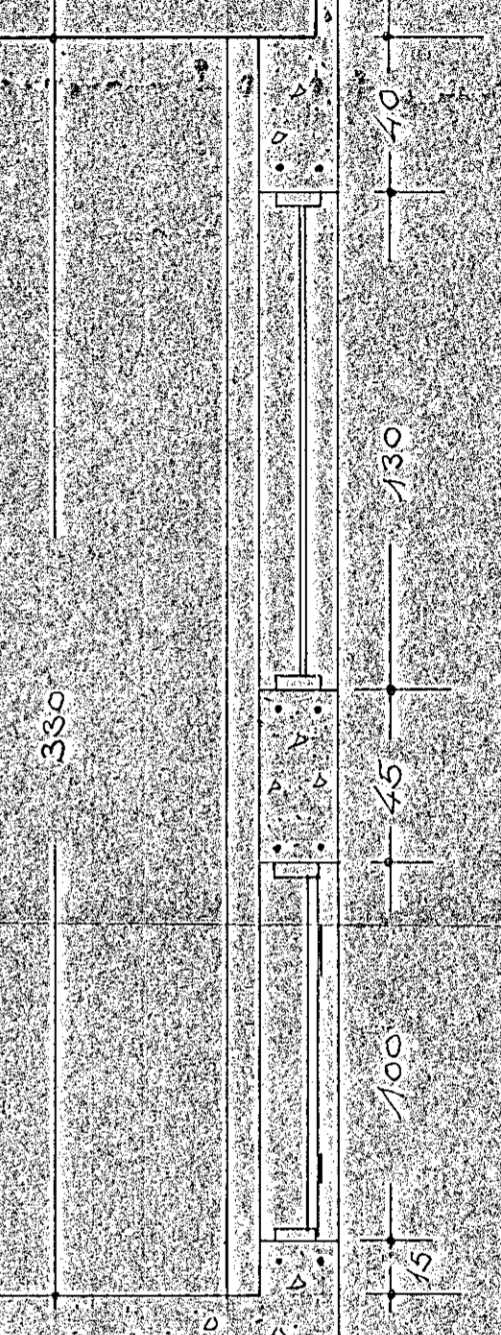

SNIÐ Í HLÍÐAR
1:20

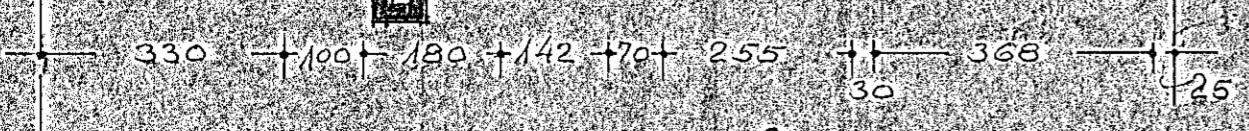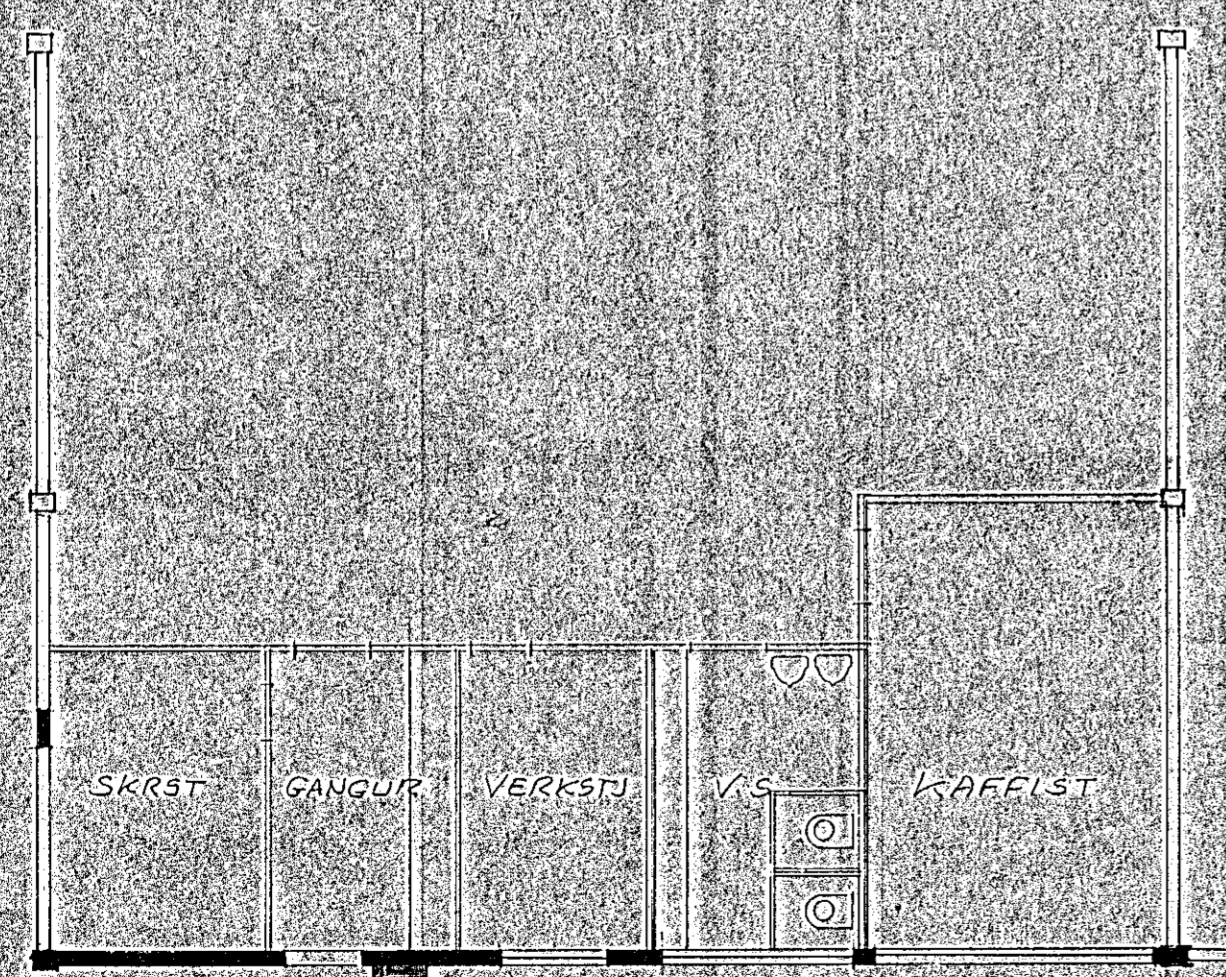

AUSTURENDI
1:100

DAGS.	BREYTING	GIJRT
HANNAÐ <i>[Signature]</i>	JÓN BERGSSON VERKFR. DÍPL. ING. M.V.F.I.	BLAÐ
TEIKNAD <i>[Signature]</i>	HRINGNOT H/F	VERK.
YFIRFARIÐ	MELABRAUT	
SAMÞYKKT	SERTEIKNING I	
M=1:	DAGS. Jan 71	