




GRUNNMYND SÚLUUNDIRSTÖÐU

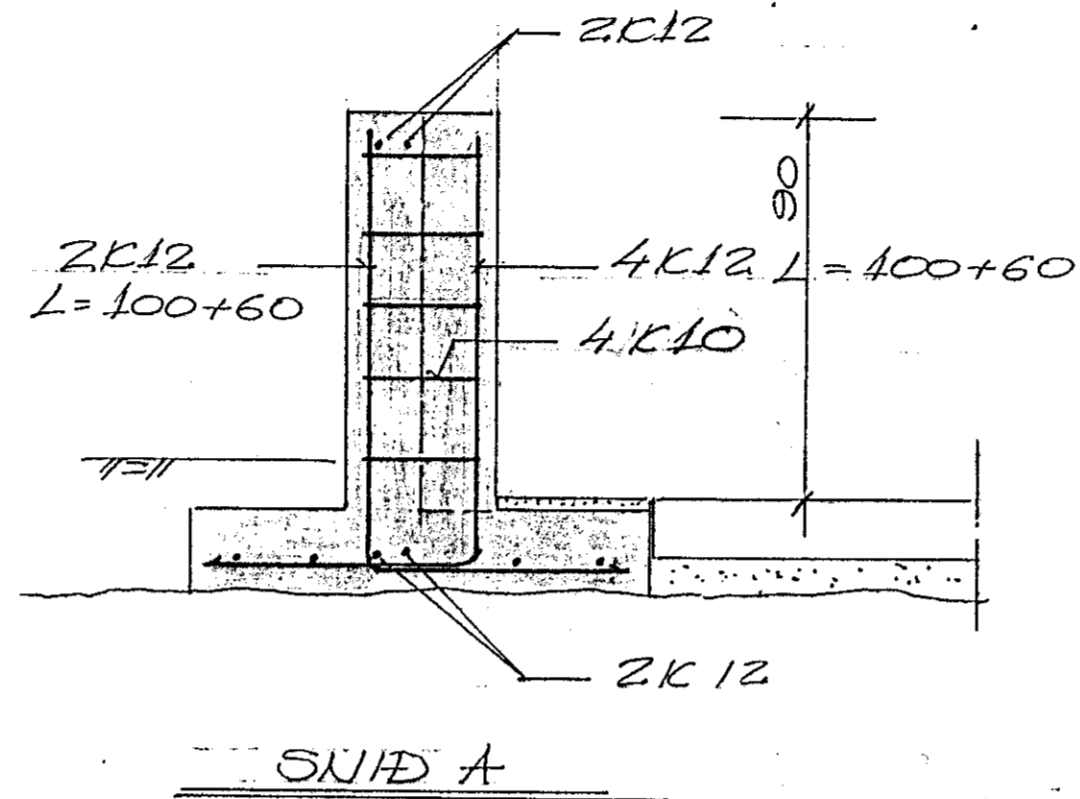

SNID A

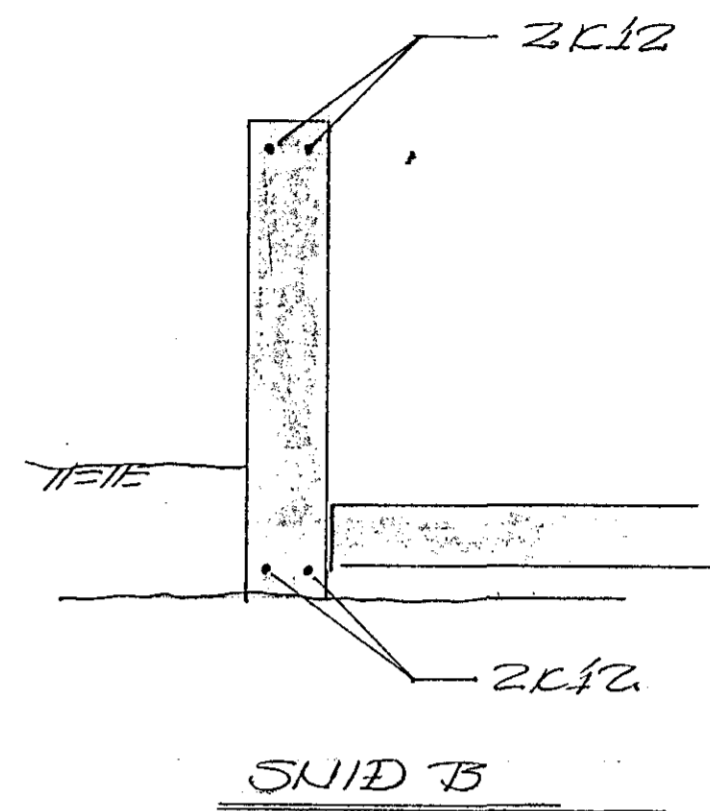

SNID B

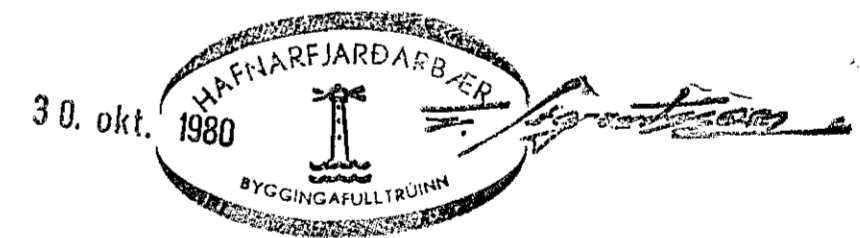

SJÁ JAFNFR. UNDIRSTÖÐUTEIKN. FFA
 HEDNI H.F.
 STEYPA 5 200
 STÁL KS 40

		MELABRAUT 22	
		HAFNARFJÖLDABÆR	
		SNID I UNDIRSTÖÐU.	
BR.	DAGS.	BREYTING	
TÆKNIJÓNUSTAN SF.		HANNAÐ	KVARDI
LÁGMÚLA'S - 105 REYKJAVÍK - Sími 83844		TEIKNAD	DAGS. 28/10'80
Yfirskrift		YFIRFARIÐ	NR.
			BL. AF.