




GRUNNMYND UNDIRSTÖÐUR ~1:50

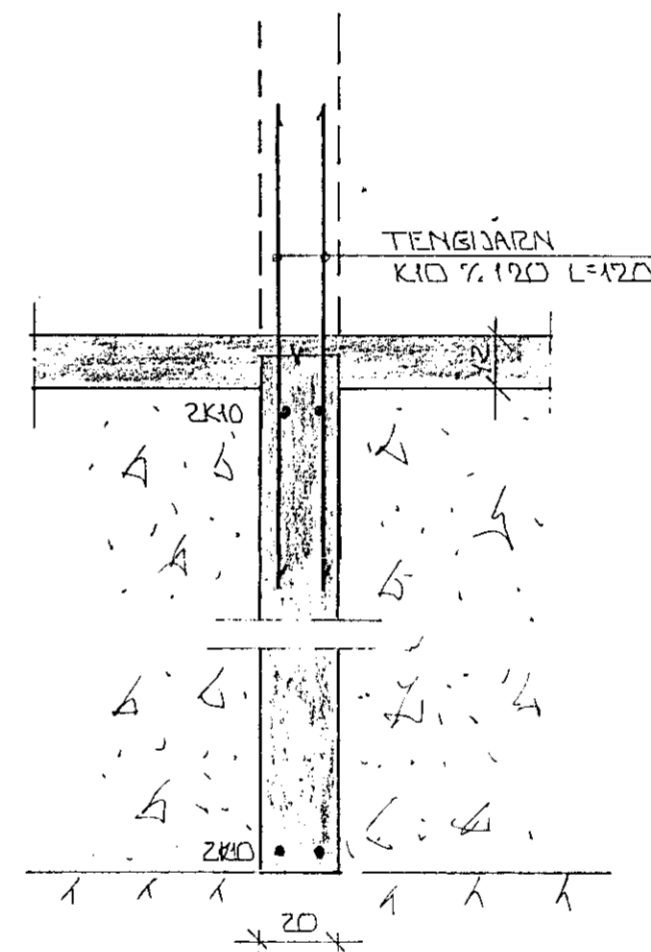


SNID 3 ~1:20

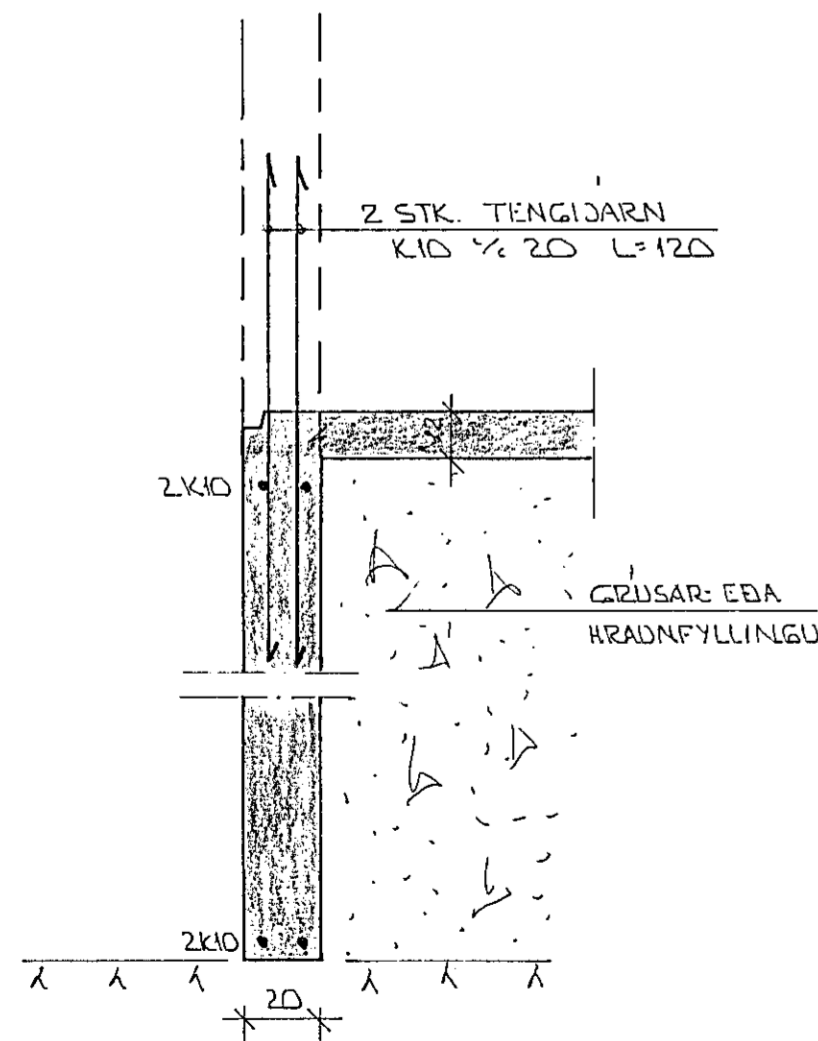

SNID 1 ~1:20

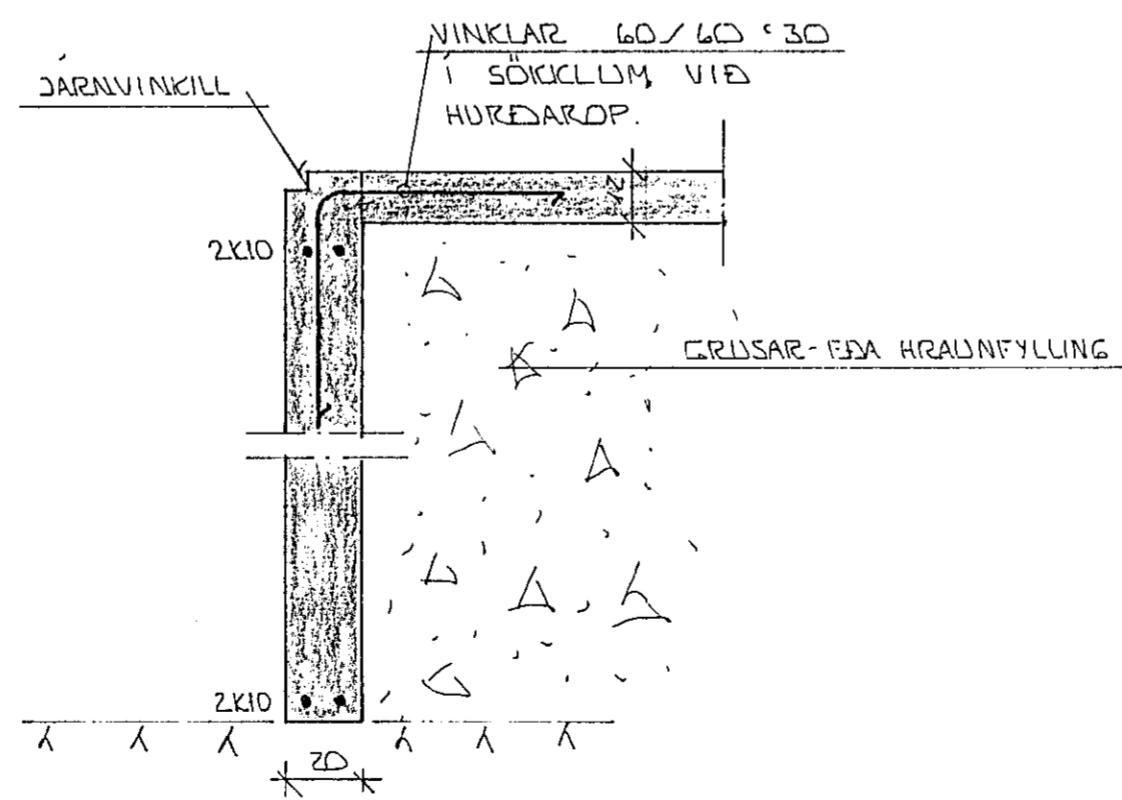

SNID 2 ~1:20

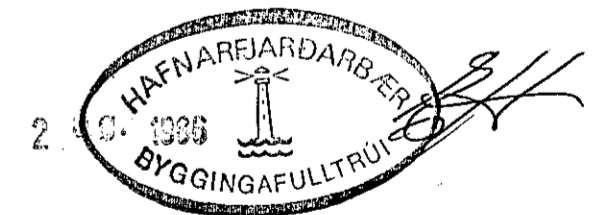

BR. NR.	DAGS	EDLI BREVTINGAR	SIGN.
MELABRAUT 23 HAFNARFIRÐI			DAGS. ÁGÚST '86
UNDIRSTÖÐUR - GRUNNMYND OG SNID			HANNAÐ
MÆLIKV. ~1:50 ~1:20			TEIKNAD 3b.
SIGURÐUR ÞORLEIFSSON TEKNIFRÆÐINGUR F.T.F.I.			VERK NR. 8408
STRANDGÖTU 11 HAFNARFIRÐI SÍMI 54751			BLAD NR.