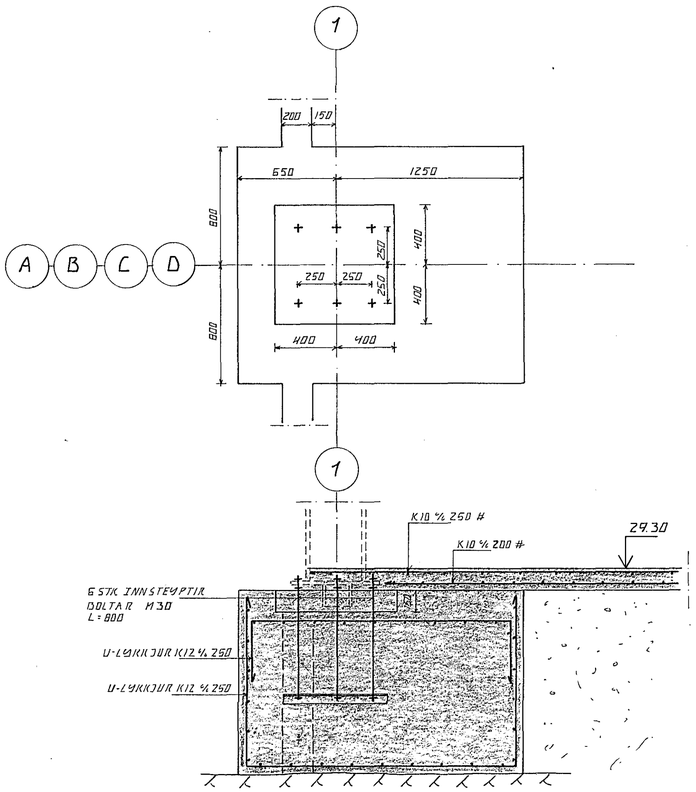

SNIÐ 1, 1:20

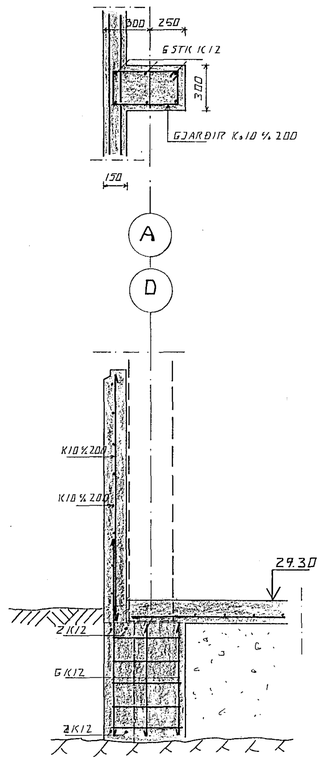

SNIÐ 2, 1:20

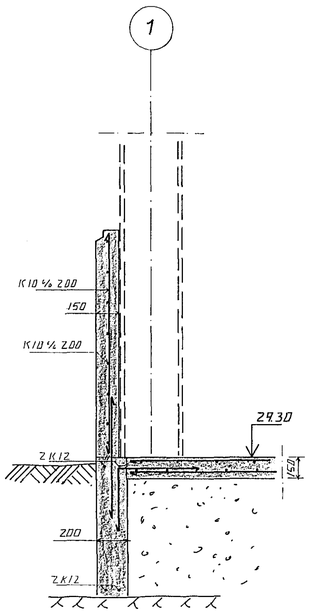

SNIÐ 3, 1:20

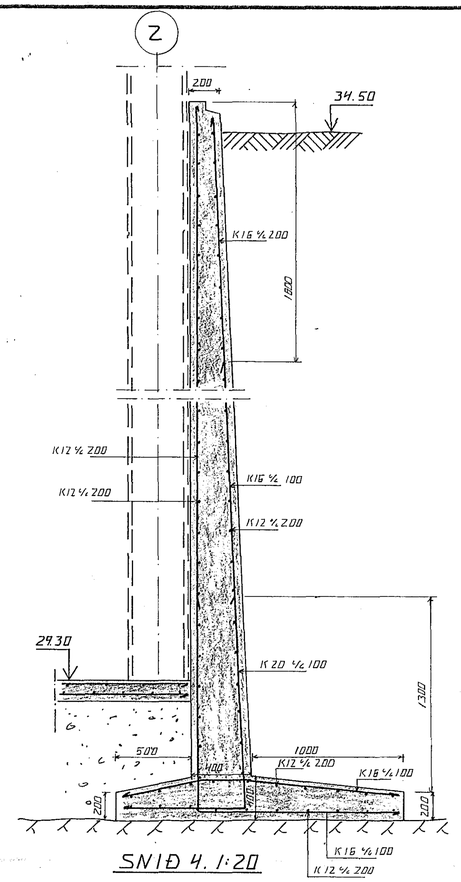

SNIÐ 4, 1:20

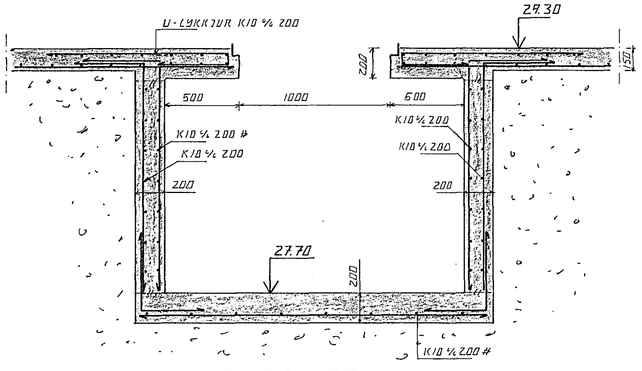

SNIÐ 5, 1:20

SKÝRINGAR

ALMENNAR SKÝRINGAR SJÁ BL. 1-01

HAFNARFJARÐARBÆR
25 JÚL 1989
BYGGINGAFULLTRÚINN

BR.NR.	DAGS	EÐLI BREYTINGAR	SIGN.

MELABRAUT 25 HAFNARFIRÐI

UNDIRSTÖÐUR. SÉRMYNDIR

MÆLIKV. 1:20

DAGS JÚLÍ 89
HANNAÐ G.Þ.
TEIKNAÐ G.Þ.
VERK NR. 8926
BLAÐ NR. 1-03

SIGURÐUR ÞORLEIFSSON TEKNIFRÆÐINGUR F.T.F.Í.
STRANDGÖTU 11 HAFNARFIRÐI SÍMI 54751