


# ALMENNT

# JÄRNALÖGN

## BEYGGING JARNA

BJÖRDIR ST 37 EDA KS 405

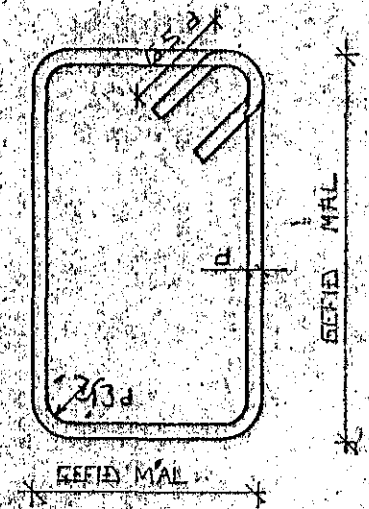

SJÁ EINNIG ÍST 10 I G 2.

## SKEYTILENGD JARNA


Í PLÖTUM OG VEGGUM SKAL EKKI SKEYTA MEIRA EN FJÓRÐA HVERT JÄRN Í SAMANÞVERSNÍÐI NEMA ANNÆÐ SÉ SÝNT Á TEIKNINGU. SBR. ÍST 10 I G 3 2 SKAL SKEYTILENGD VIÐ VÍXILLAGNINGU VERA 40 d (d = ÞVERMÁL STANGAR)

EDA


ÞVERMÁL STANGAR	MM	8	10	12	16	20
SKEYTILENGD	CM	32	40	48	64	80

SBR. EINNIG ÍST 10 I G 3.

SÉ ANNÆÐ EKKI TEKIÐ FRAM KOMI 2K10 Í KRINGUM DYRA OG GLUGGA OF ER NÁI 50 CM ÚT FYRIR ÖPIÐ.

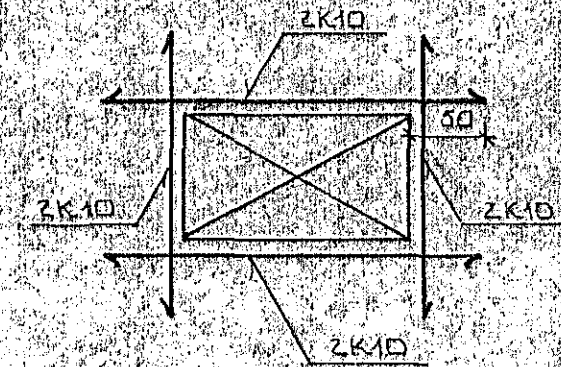

HÆÐIR ERU Í HÆÐARKEFNI REKJAVÍKUR.  
TÁKNAR HÆÐ 1400 M. Í SNÍÐMYND  
TÁKNAR HÆÐ Á PLÖTU 1400 M. Í BRUNNMYND  
JÄRNASTERÐIR ERU 1 MM  
TIMBURÞVERMÁL ERU 1 MM  
ÖNNUR ÖNEFND MÁL ERU 1 CM.  
MERKIR AÐ ÞYKKT PLÖTU (VEGGJAK) ER 14 CM.  
Á BRUNNMYNDUM AF PLÖTUM ER SNÍÐIÐ TEKIÐ UNDIR ÞEIRRI PLÖTU SEM SÝNA Á.

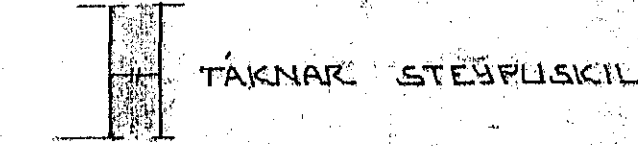

TÁKNAR STEYFUSKIL

## ALMENN ÁKVÆÐI OG STAÐSETNING SJÁ ÍST 10 I G 1.

### GERÐ OG MERKING JARNA

- STÁL MERKT K ER KAMBSTÁL KS 40 MEÐ SKRÍDMÖRK OF 4000 KP/CM<sup>2</sup>
- STÁL MERKT R ER SLETT STÁL MEÐ SKRÍDMÖRK OF 2400 KP/CM<sup>2</sup>
- ← KAMBJÄRN Í NEDRI BRUNN PLÖTU SYTRI BRUN VEGGJAK.
- KAMBJÄRN Í EFRI ISKUN PLÖTU SINNAI BRUN VEGGJAK.
- ← K10-20 L=600 EITT 10 MM KAMBJÄRN L=600 CM Á HVERJA 20 CM Á SVÆÐI SEM PÍLAN NER YFIR ENDI Á KAMBJÄRNI DEINN
- JÄRN BEYGIÐ SKEYTILENGD INN Í AÐLIGSTANDI VEGG.
- ← GEFUR STEFNU JARNA SEM LEGGJAST NÆST YFIRBORDI STEYPU (NEDST)
- # MERKIR AÐ TIL MILLI JARNA SÉ GAFNT Í GÁÐAR ÁTTIR
- HER BEYGIÐ ANNÆÐ HVERT JÄRN UPPÍ EFRI BRUNN PLÖTU

## STEINSTEYPA.

### BRÖTPOLSFLOKKUR STEYPU

BYGGINGARHLUTAK	BRÖTPOLS FLOKKUR	FRAMKV. FLOKKUR
	S 120	
	S 160	
UNDIRSTÖÐUR ÖÐNPLATA	S 200	B
STÖÐVEGGUR	S 250	D


\* SBR. ÍST 10 TB  
SIGMÁL: 6 - 10 CM.  
LOFTBLENDI: Í ALLA STEYPU SKAL BLANDA LOFTBLENDI ÞANNIG AÐ LOFT-INNIHALD VERÐI 35% ± 5%.  
STEYPUVINNA: SJÁ ÍST 10 I 1  
ÚTISTEYPA V/S ≤ 0.55  
SEMENT INNIHALD STEYPU 300 kg/m<sup>3</sup>

### ÁLAGSFORSENDUR


LEYFT ÁLAL Á BRUNN SKV. BYGGINGARREGLUGERÐ GR. 7.1.9. 800 KN/m<sup>2</sup> SJÁ EINNIG BLNR.  
SNJÓÁLAG: 1.0 KN/m<sup>2</sup>  
NOTÁLAG SKV. ÍST 12.2  
VINDÁLAG q 1.4 KN/m<sup>2</sup>

## LIM BENDISTÁL ALMENNT SJÁ ÍST 10 I G 1.3


### TENING JÄRNAGRINDA

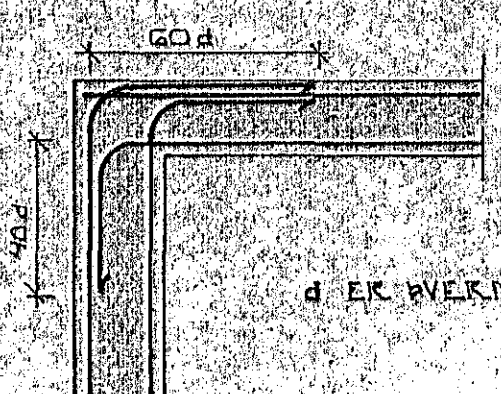


HORN TVÖFÖLD GRIND

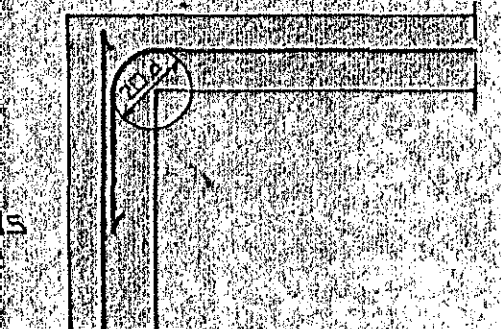

HORN EINFÖLD GRIND

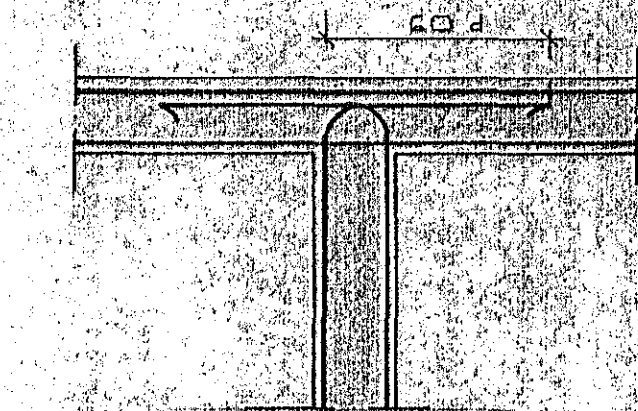

MILLIVEGG TVÖFÖLD GRIND

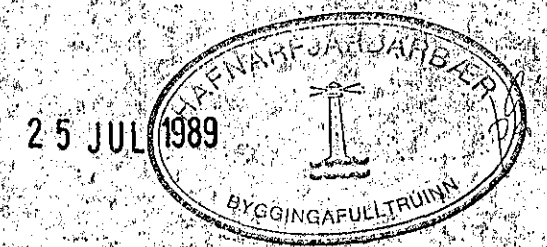

DR. NR.	DAGS.	EDLI BREVTINGAR	SIGN.
MELABRAUT 25 HAFNAKFIRÐI	DAGS. JULI 89		
ALMENNKR SKYRINGAR Í BURÐARVIRKI	HANNA		
	TEIKNAR		
	VERK NR.		8926
MELIKV.			
SIGURÐUR ÞORLEIFSSON	TEKNIFRÆÐINGUR F.T.P.I.	BLAÐ NR.	1-01
STRANDGÖTU 11	HAFNAKFIRÐI	SÍMI 54751	