


Stálbitum sé fest við steypa vegg með $2\phi 12$ mm sem sé steypst inn og söðið við stálbita.
 Sperrum sé fest við steypa vegg með $\phi 8$ mm járni, (sbr. snið).
 Sperrum sé fest við stálbita með girði, (sbr. snið).


2K16, L=600, efst í vegg.

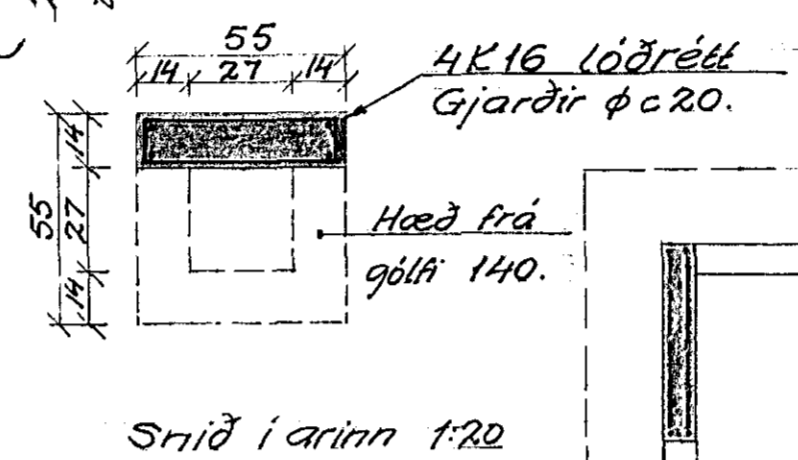

Snið í grunn 1:20

Allir útveggir bendist K8 c25 # í hvora brún.

bær tvær sperrur sem liggja næst miðu á þessu bili séu úr 2stk 2"x8".

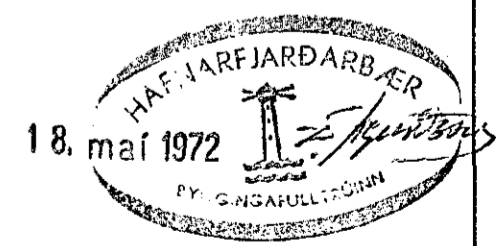

Grunnmynd 1:50.

Steypa S 160. Stál. KS 40. (tá knað K).
 St 37. (— " — ϕ).
 Á samsteytum misleggist K8 um 35 cm,
 K16 um 65 cm.
 Kringum dyr og glugga komi 2K16 nema annað sé sýnt.

| | | | | | |
|---|--------|-------|----------|-------------------------------|-------------------|
| BR. | | Dags. | BREYTING | MÍÐVANGUR 13. HAFNARFIRÐI. | |
| BRAGI ÞORSTEINSSON EYVINDUR VALDEMARSSON BYGGINGAVERKFRÆÐINGAR MVFÍ SUBURLANDSBRÁUT 2 — SÍMI 37583 | | | | REYKJAVÍK, Þ. 28-2-72 | KVARDI 1:50, 1:20 |
| TEIKN. | REIKN. | ATH. | SAMP. | VERK | BL.NR. |
| | | | BT | 7158 | 4 |