


Húveita nr. *BM* Teikning nr. *1393*
 Samþykkt þ. *26.6* 19*73*
 fh. RAFVEITU HA. NAR. JARÐ.
Bjarni Jóhannsson

SKYRINGAR.

Hæð á rofum 110. cm Hæð á tenglum í stofum og herbergjum 15. cm
 Hæð á tenglum í eldhúsi, þvottahúsi og tenglum í rofadösum 110. cm.
 Hæð á tenglum fyrir elðavél, oppvottavél og sorpkvörn 20. cm.
 Hæð á veggjólsum í baði 185. cm, í svefnherb 140. cm, í stofum 150. cm.
 F. er síni hæð á dás 15. cm. L. er loftmet hæð ó dás 15. cm.
 Dj. er dýrsbjalla. S. er dýrsími. hæð 130. cm. T. er termóstát hæð 160. cm.
 Jarðsamband leggist að vatnsinntaki og jarðskauti.
 Töflukassi frá J.B. Péturssyoi Nr. 113.
 Stofnukassi skal vera á vegg undir töflukassa
 Öll rör 5/8" nema annars sé getið á teikningu

Inntök samþykkt *25.6.* 19*73*
 fh. RAFVEITU HA. NAR. JARÐ.
Albert Pétursson

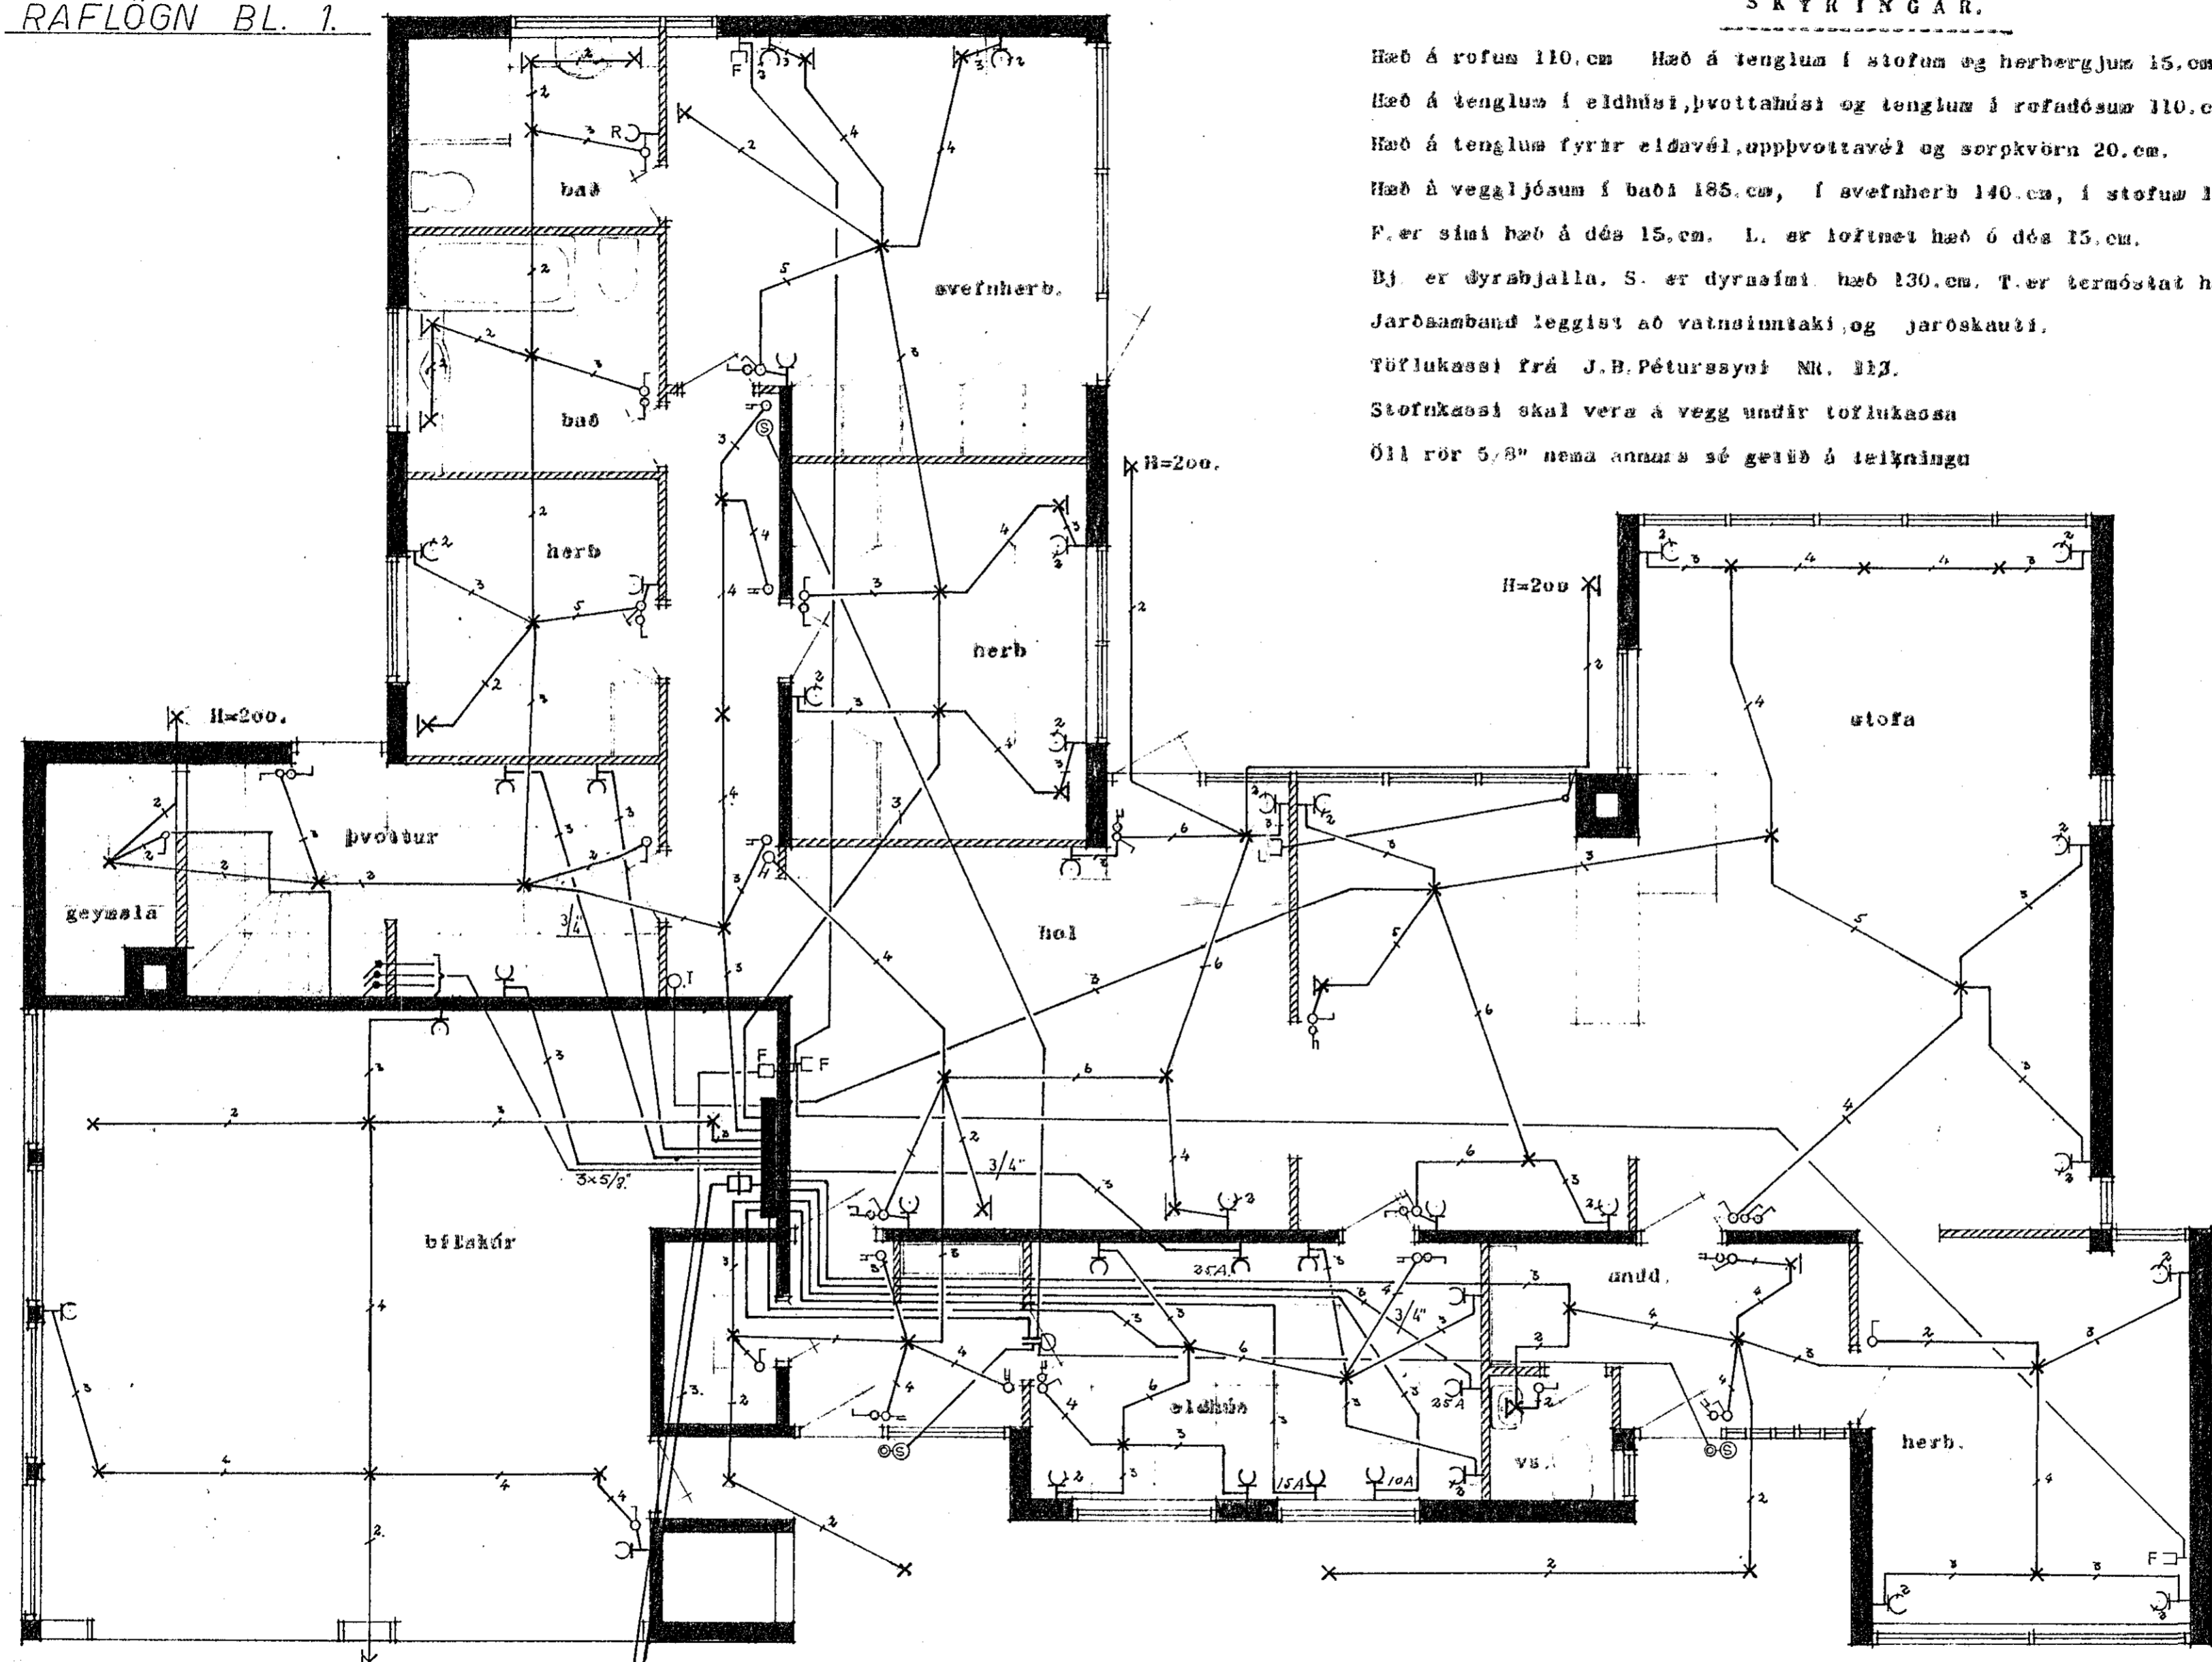

2 rör 1 1/2" þlastr fyrir innlök rafmaga og síma og skulu þau liggja undir gólfplötu út úr sökkli 70cm undir endanlegu jarðlagi fyrir utan húsið.

1393

Mál 1:100 Blað 1 af 2.
 Reykjavík 1 júní 1972.
 Sigurður Sigurjónsson.