


Húsvella nr. 2159 Teikning nr. 1335  
 Samþykkt þ. 17/5 1972  
 f. h. RAFVEITU HAFNARFJARDAR  
 Eitthjónnætur-félagið

löntök samþykkt 19. 5. 1972  
 f. h. RAFVEITU HAFNARFJARDAR  
 Verkstjórn  
 Alfreð Kristjánsson

ATHUGASEMD:  
 SKYPINGAR VÍÐ LÖBUNNA ERU  
 Á TEIKNINGU NR. 37-71-1

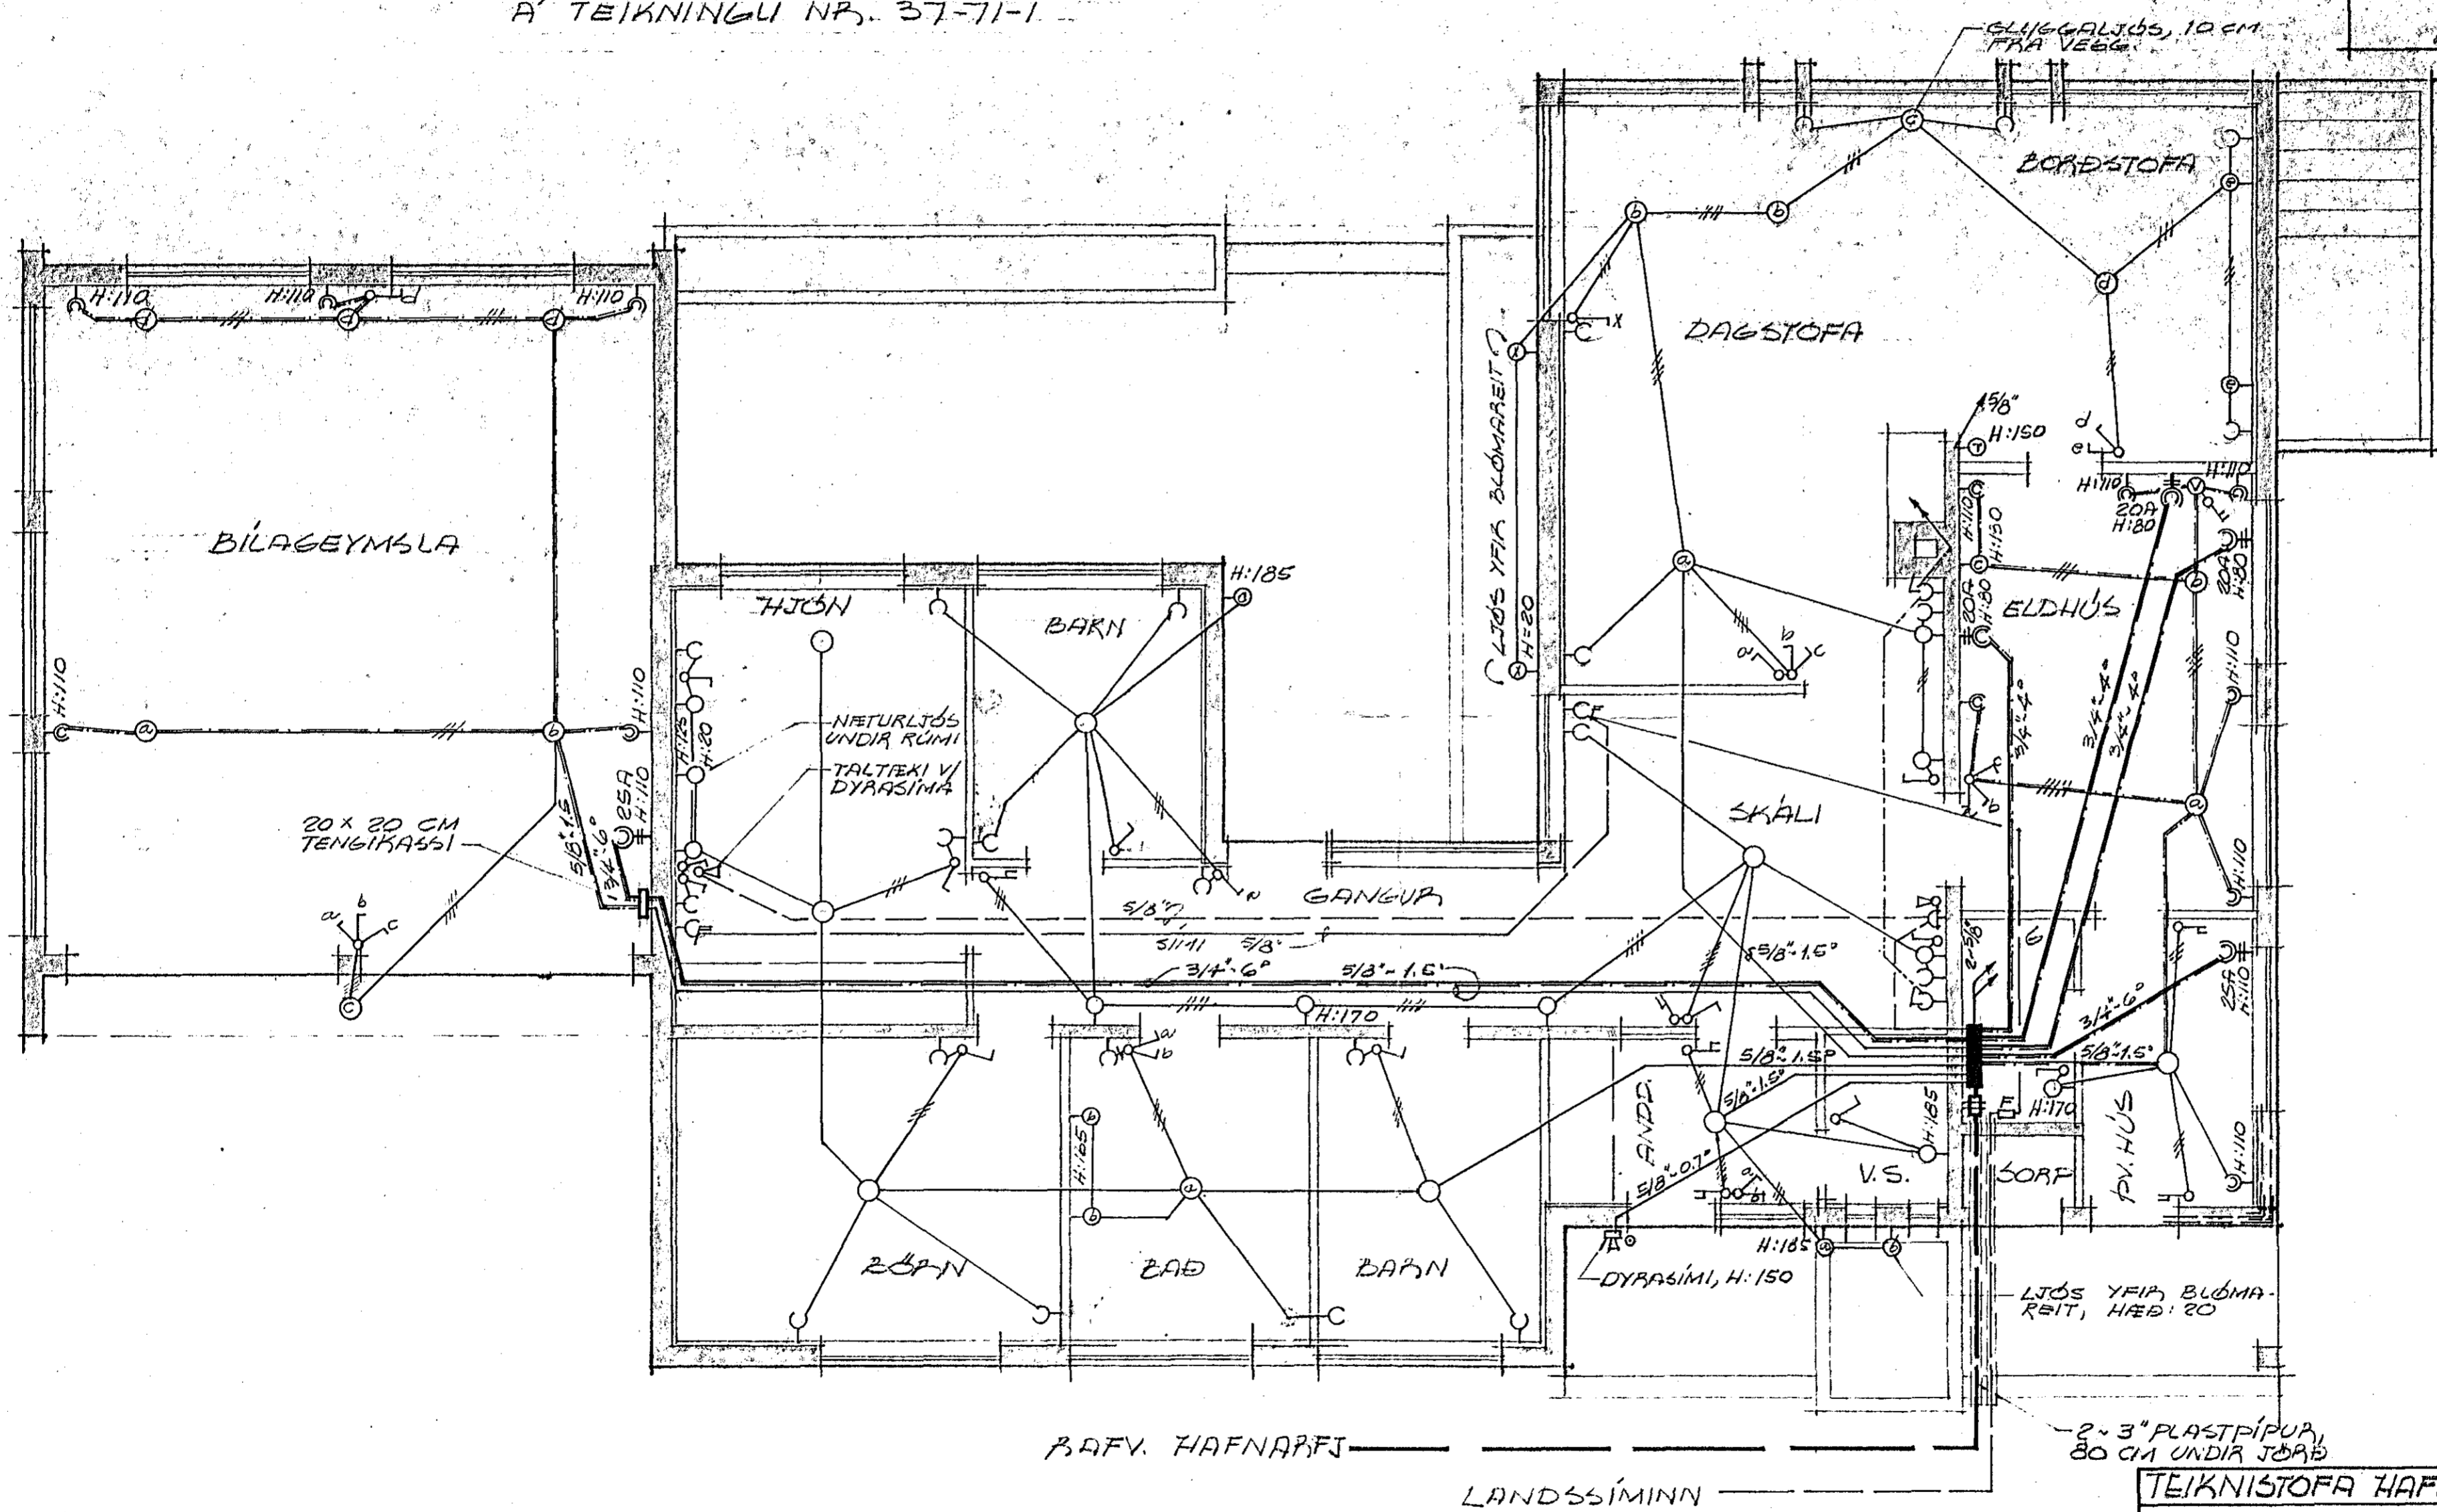

GRUNNMYND  
 MKV = 1:50

TEIKNISTOFA HAFNARFJARDAR - S: 51466  
 MIÐVANGUR #15, HAFNARFJARDI  
 RAFLAGNATEIKNING  
 MKV = 1:50  
 DAGS. OKT. 1971  
 TEIKN. NR. 37-71-2  
 HANNAÐ: GKG.