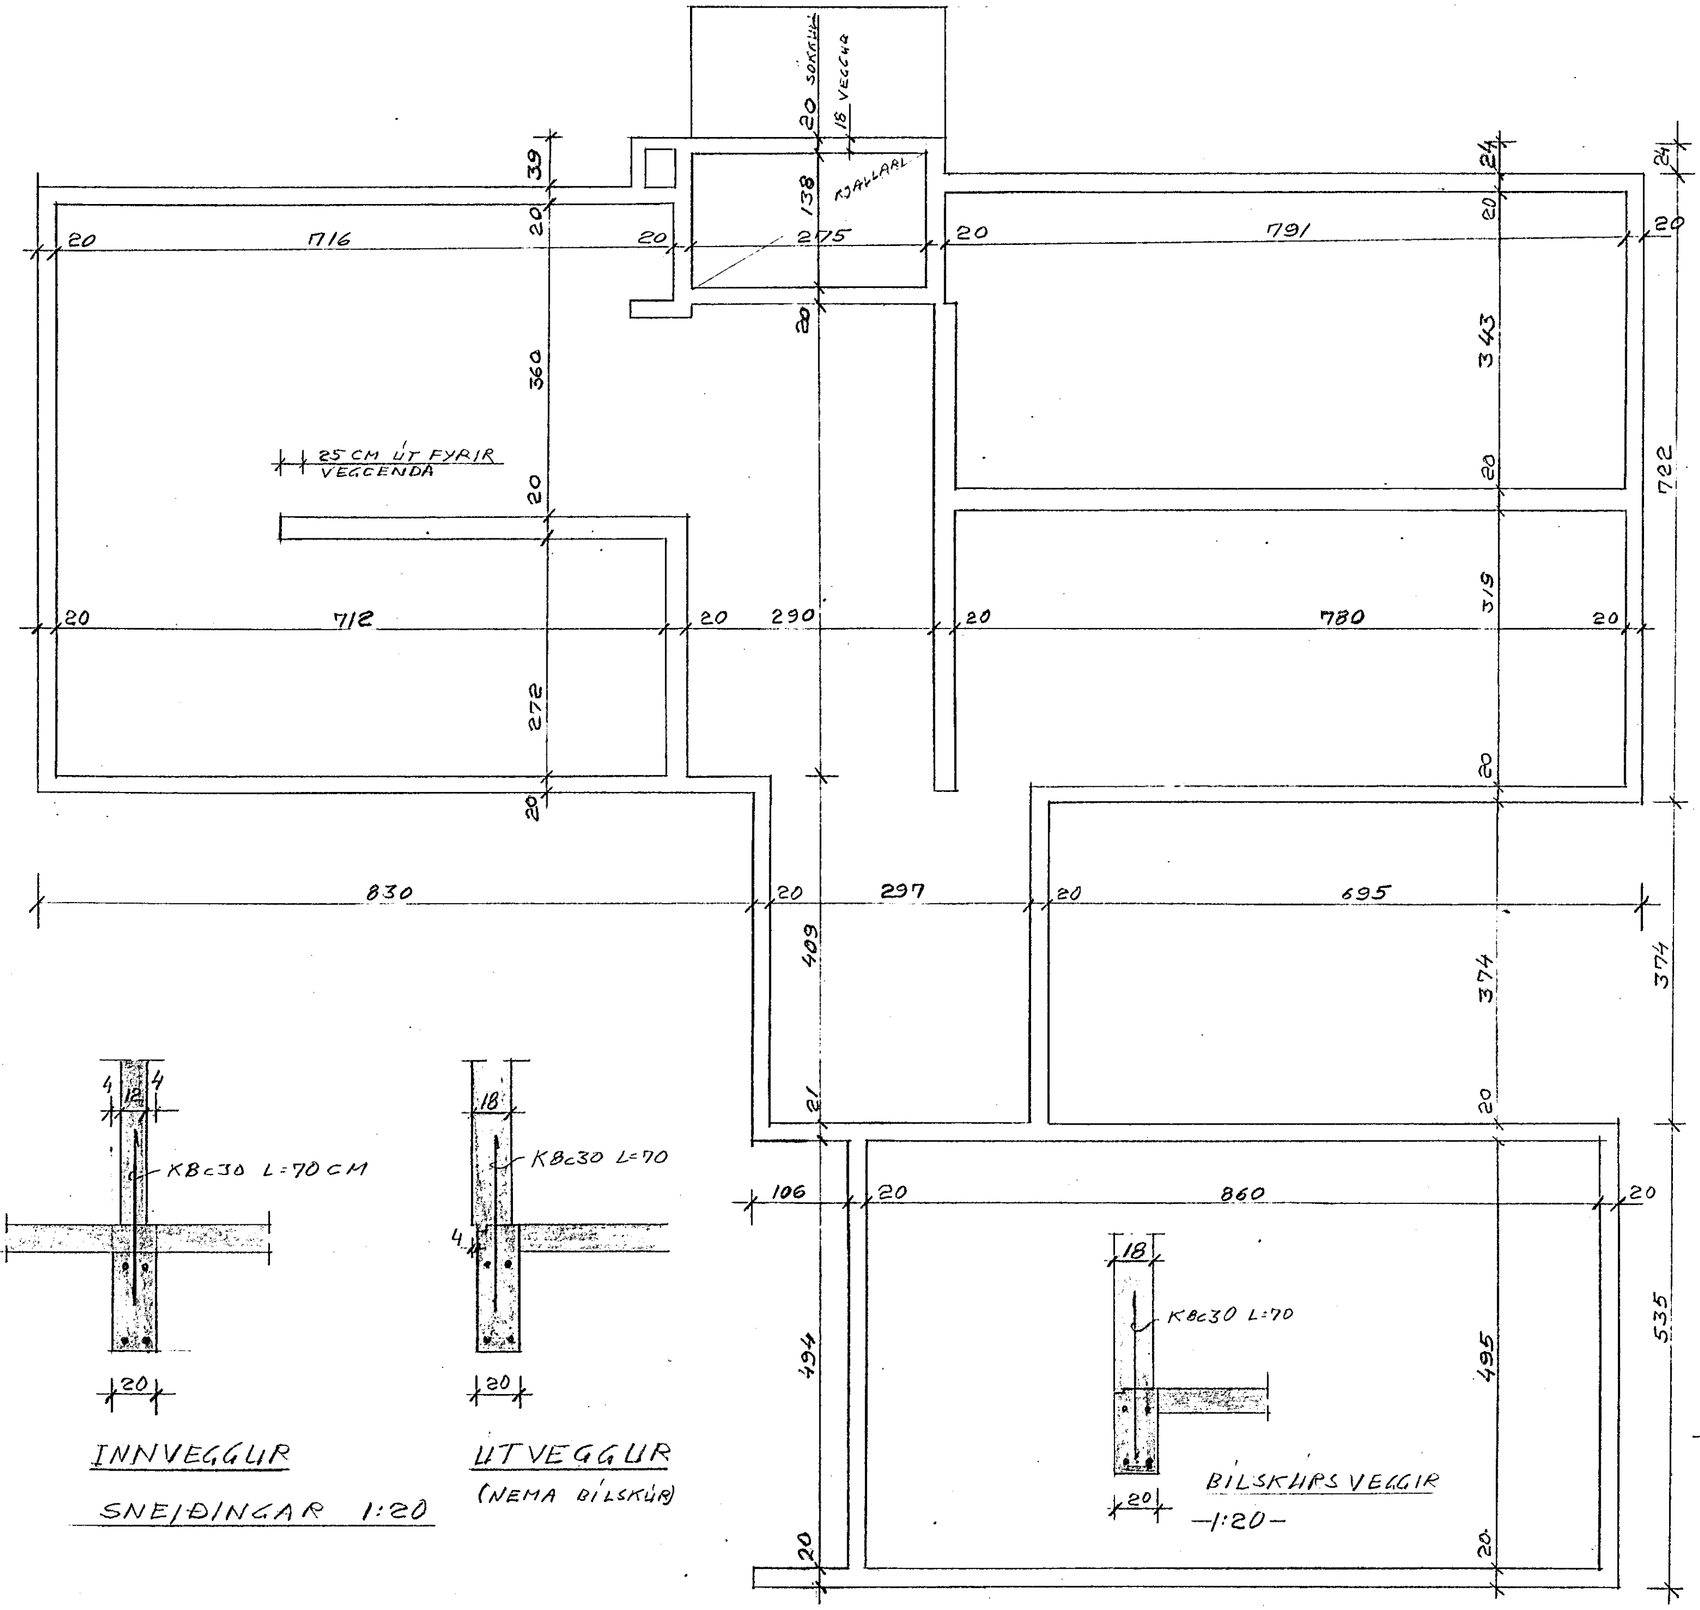

STEYPA Í SÖKKLA K-150
LÁR JÁRN 4 KR10 Í ALLA SÖKKLA
OG SÉU ÞAU JÁRN HEIL UM HORN

HAFNARFJARÐARBÆR
1. sept. 1971
BYGGINGAFULLTRÚINN

MIÐVANGUR 17 HAFNARFIRÐI

BL. NR 1 UNDIRSTÖÐUR

HAFNARF. ÁGÚST 71 Björn B. Jóhannsson

BYGGINGAVERKFRÆÐINGUR