

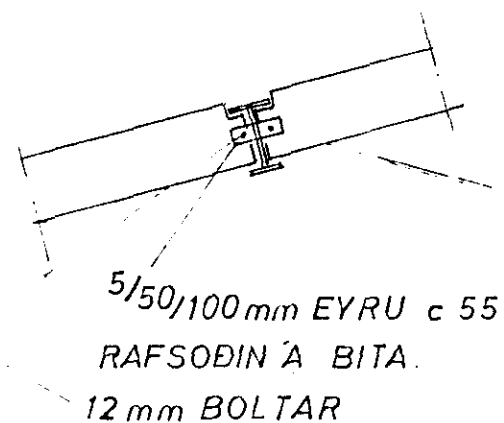



SJÁ SÉRTEIKNINGU ARKITEKTA.

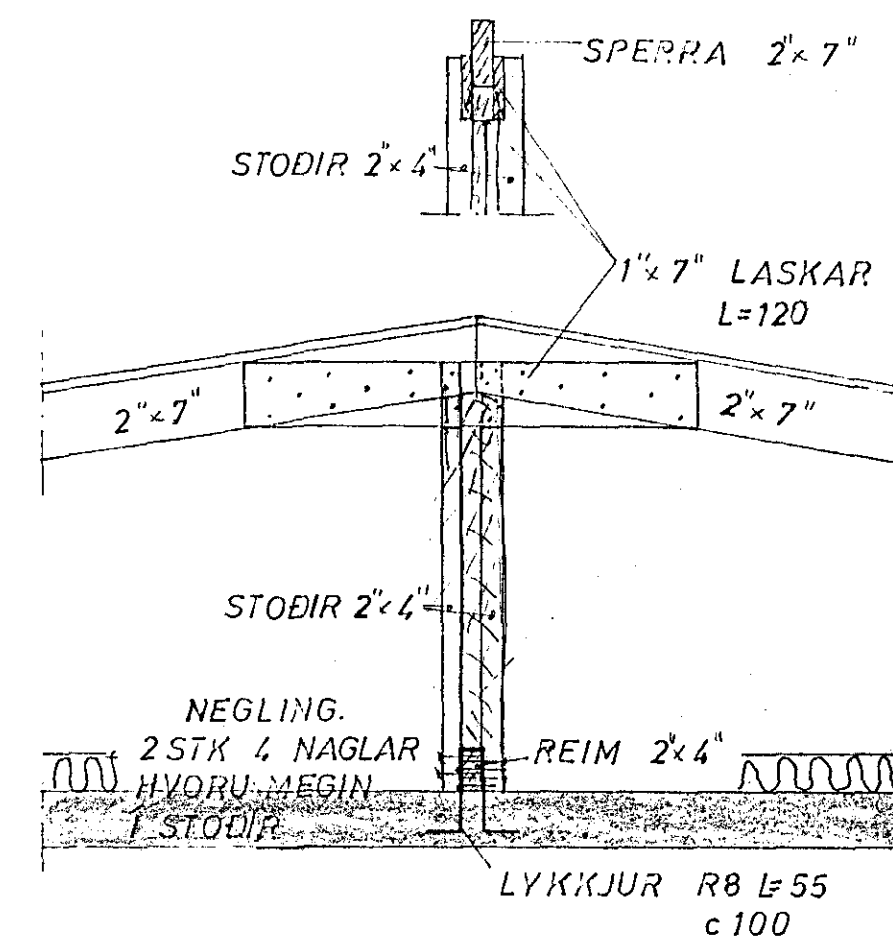

SPERRUSTADSETNING
VIÐ ARINN OG GLUGGA
SJÁ SÉRTEIKN. ARKIT.

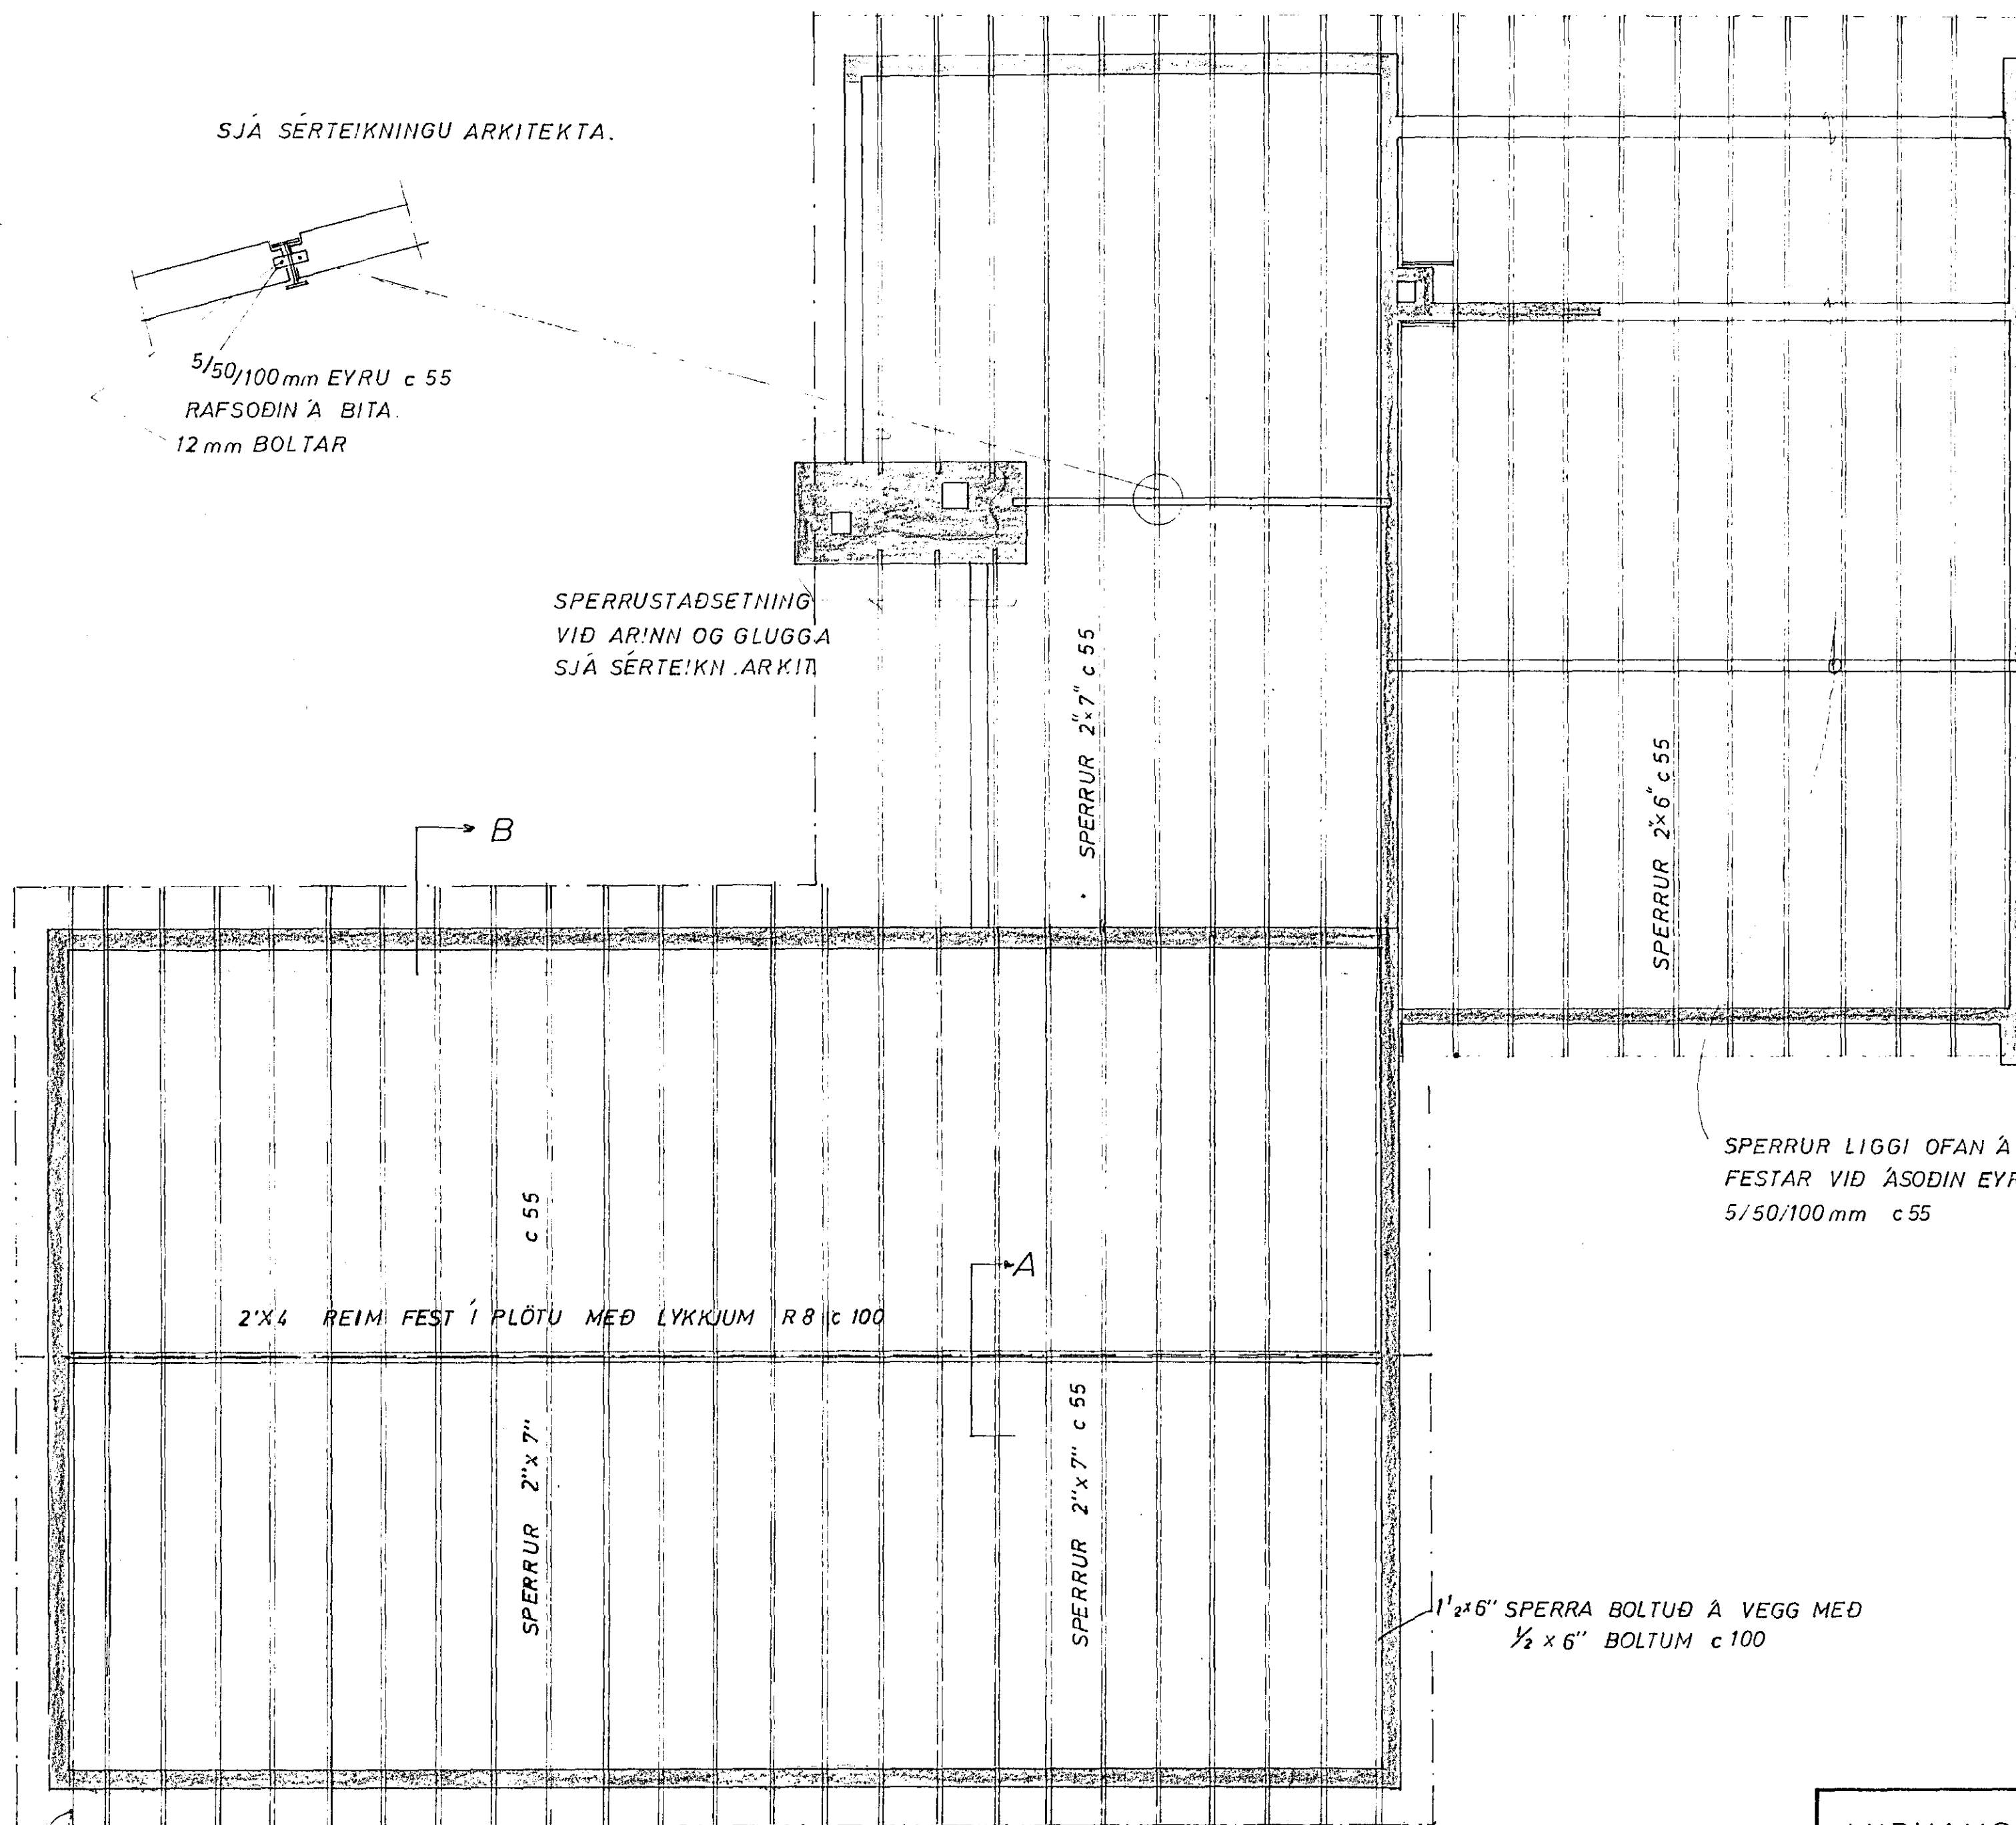

SNID A 1:20

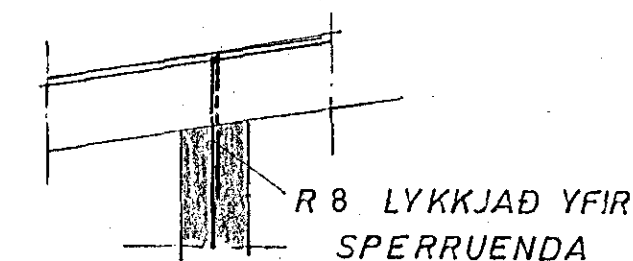

SNID B 1:20

SPERRUR LIGGI OFAN Á BITA
FESTAR VIÐ ÁSODIN EYRU,
5/50/100mm c 55

SPERRUR OG STÓLA SEM LIGGJA Á EDA
AÐ STEYPU SKAL RÝÐA MEÐ FÚAVARN-
AREFNI.
ALLUR SAUMUR Í ÞAKI SKAL VERA
ZINKHÚÐAÐUR.

UM FRÁGANG Á ÞAKBRÚNUM OG
LOFTRÁS SJÁ SÉRT. ARKITEKTA.

MIDVANGUR 25 HAFNARFIRÐI	M 1:20 1:50	VERK 7112	TEIKN.NR 4
ÞAK	H: T: 8516	Y: S: 8916	DAGS. JÚLÍ'71
JÓHANN GUNNAR BERGÞÓRSSON VERKFR MVFI KÖLDUKINN 9	BR	SÍMI 52895	