


Húsvéita nr. 2266 Teikning nr. 1447
 Samþykkt þ. 6. 11 1973
 f.h. RAFVEITU HAFNARJARDAR
 Bjarni Póli
 Eftirlitsmaður Valla

Inntök samþykkt 1.11. 1973
 f.h. RAFVEITU HAFNARJARDAR
 Páll Guðmundsson

SKÝRINGAR

Öll rör 3/8" með 3x1,52 vir.
 Hæð rofa og tengla við þá 120 cm } Nema
 Hæð tengla í eldh, bilg. og geyrnslu annars sé }
 Hæð annara tengla 20 cm } getið
 L: loftnet. H: hilaslillir. F: sími
 S: innanhússími R: rakvéla lengill
 Bj: dyrabjalla
 Tvöföld einangrun á stofni.
 Jarðbundið verði í sökkuljárn og jörnpipur
 innanhús. Bundið sé milli baðkars og
 valnspipna í baði.
 Töflukassi B.B.P nr. 114
 Öll mál miðuð við frágengið gólf.
 Málstraumur rofa og tengla 10 A
 nema annars sé getið

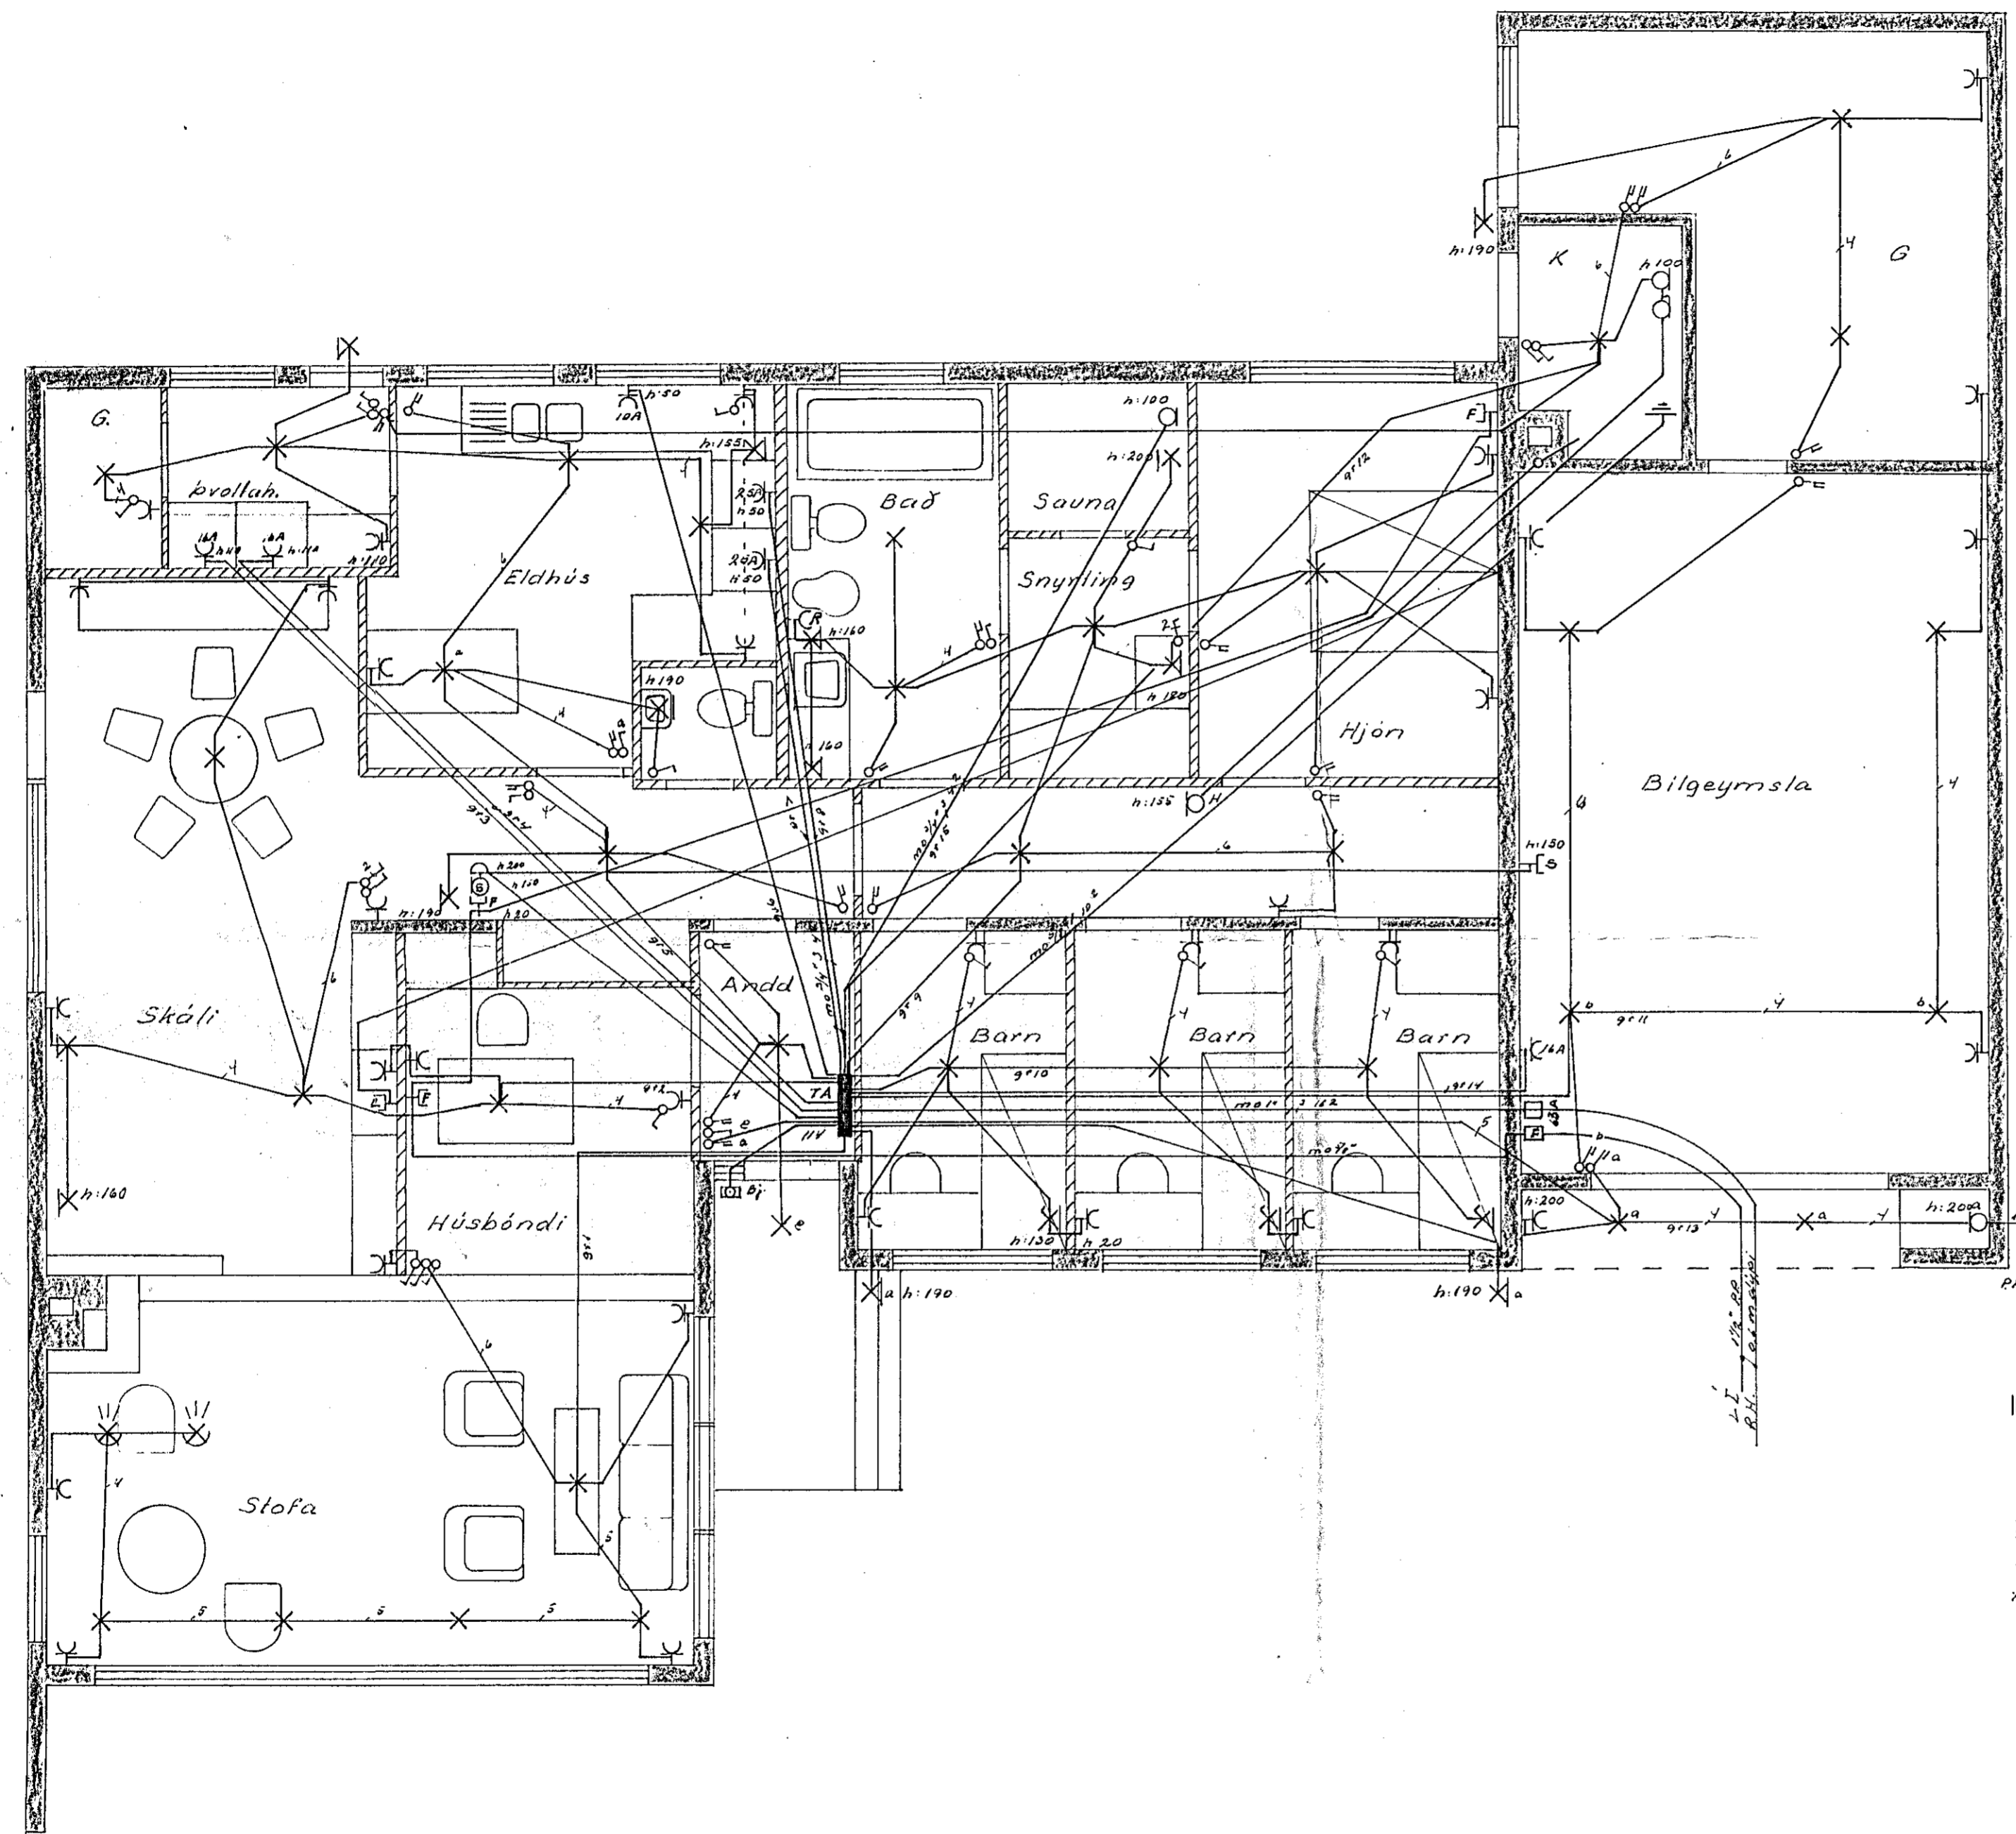

Breytingar	TEIKNISTOFAN ARNARHRAUNI 36 SÍMI 52136
Nr. Dags Nafn	
	H. SVÞ T. E. & S.
	M. 1:50
	Nr. Bl. 1 af 2
	Dags: ágúst 1973
	Stjóri Valla