

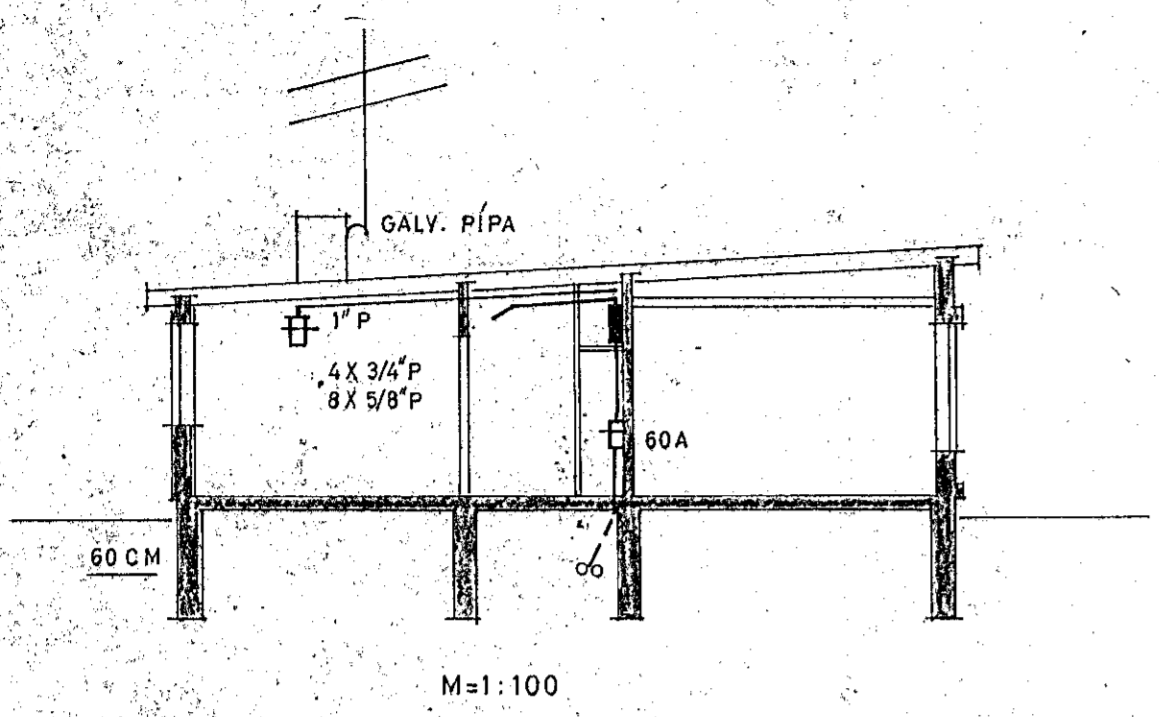


Frundakræddur samsp.
21.9.1972
Ólafur Tómasson

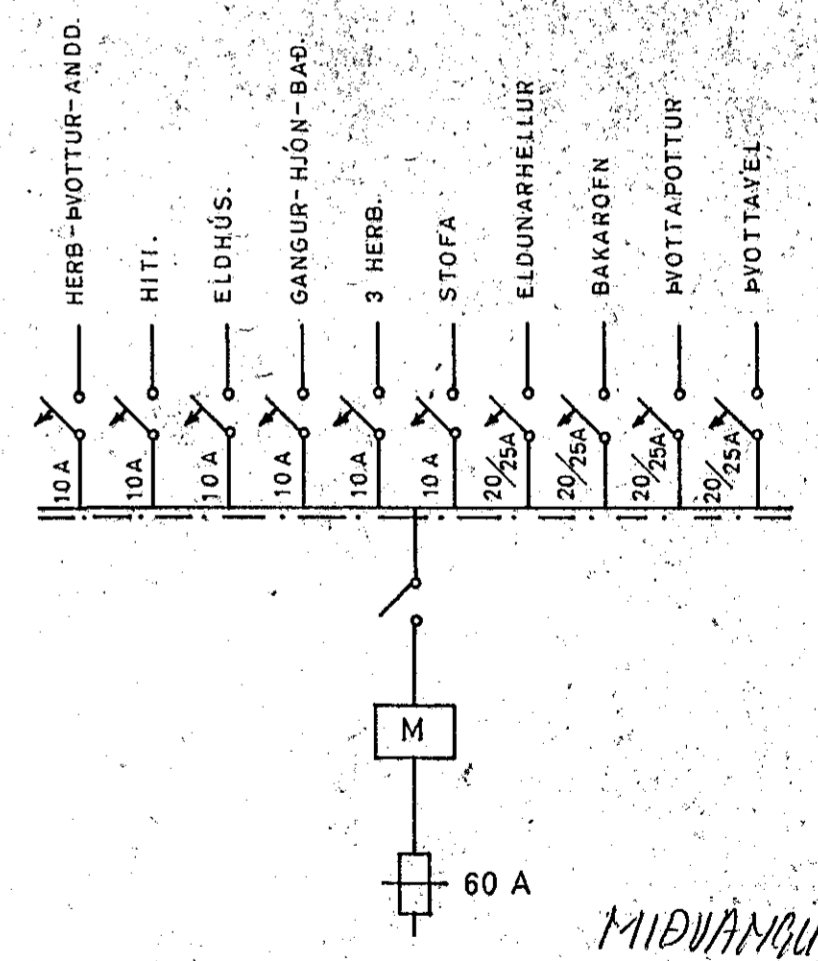

- SKYRINGAR:
1. RÖFAR: 110 CM. FRÁ GÓLFI.
 2. TFNGLAR 20 " " " NEMA:
 3. " 110 " " " YFIR ELDHÚSBORDI Í ÞVOTTI
 4. " 70 " " " FYRIR HELLUR, BAKARÖFN, UNDIR TÆKJUM
(SJA INNRETTINGA TEIKN.)
 5. VEGGLJÓŠ 165 " " " NEMA ANNAD SÉ SÝNT Í SVIGUM.
 6. ————135 " " " HITALIÐI: T
 7. ————20 " " " LOFTNET: L, HÁTALARI: FX
 8. ————20 " " " SÍMI: F TENGILÓŠI: R
 9. ————110 " " " RAKVÆLATENGILL: CW
 10. VARKASSI NR.113 FRÁ J.B.P. EDA SAMSVARANDI.

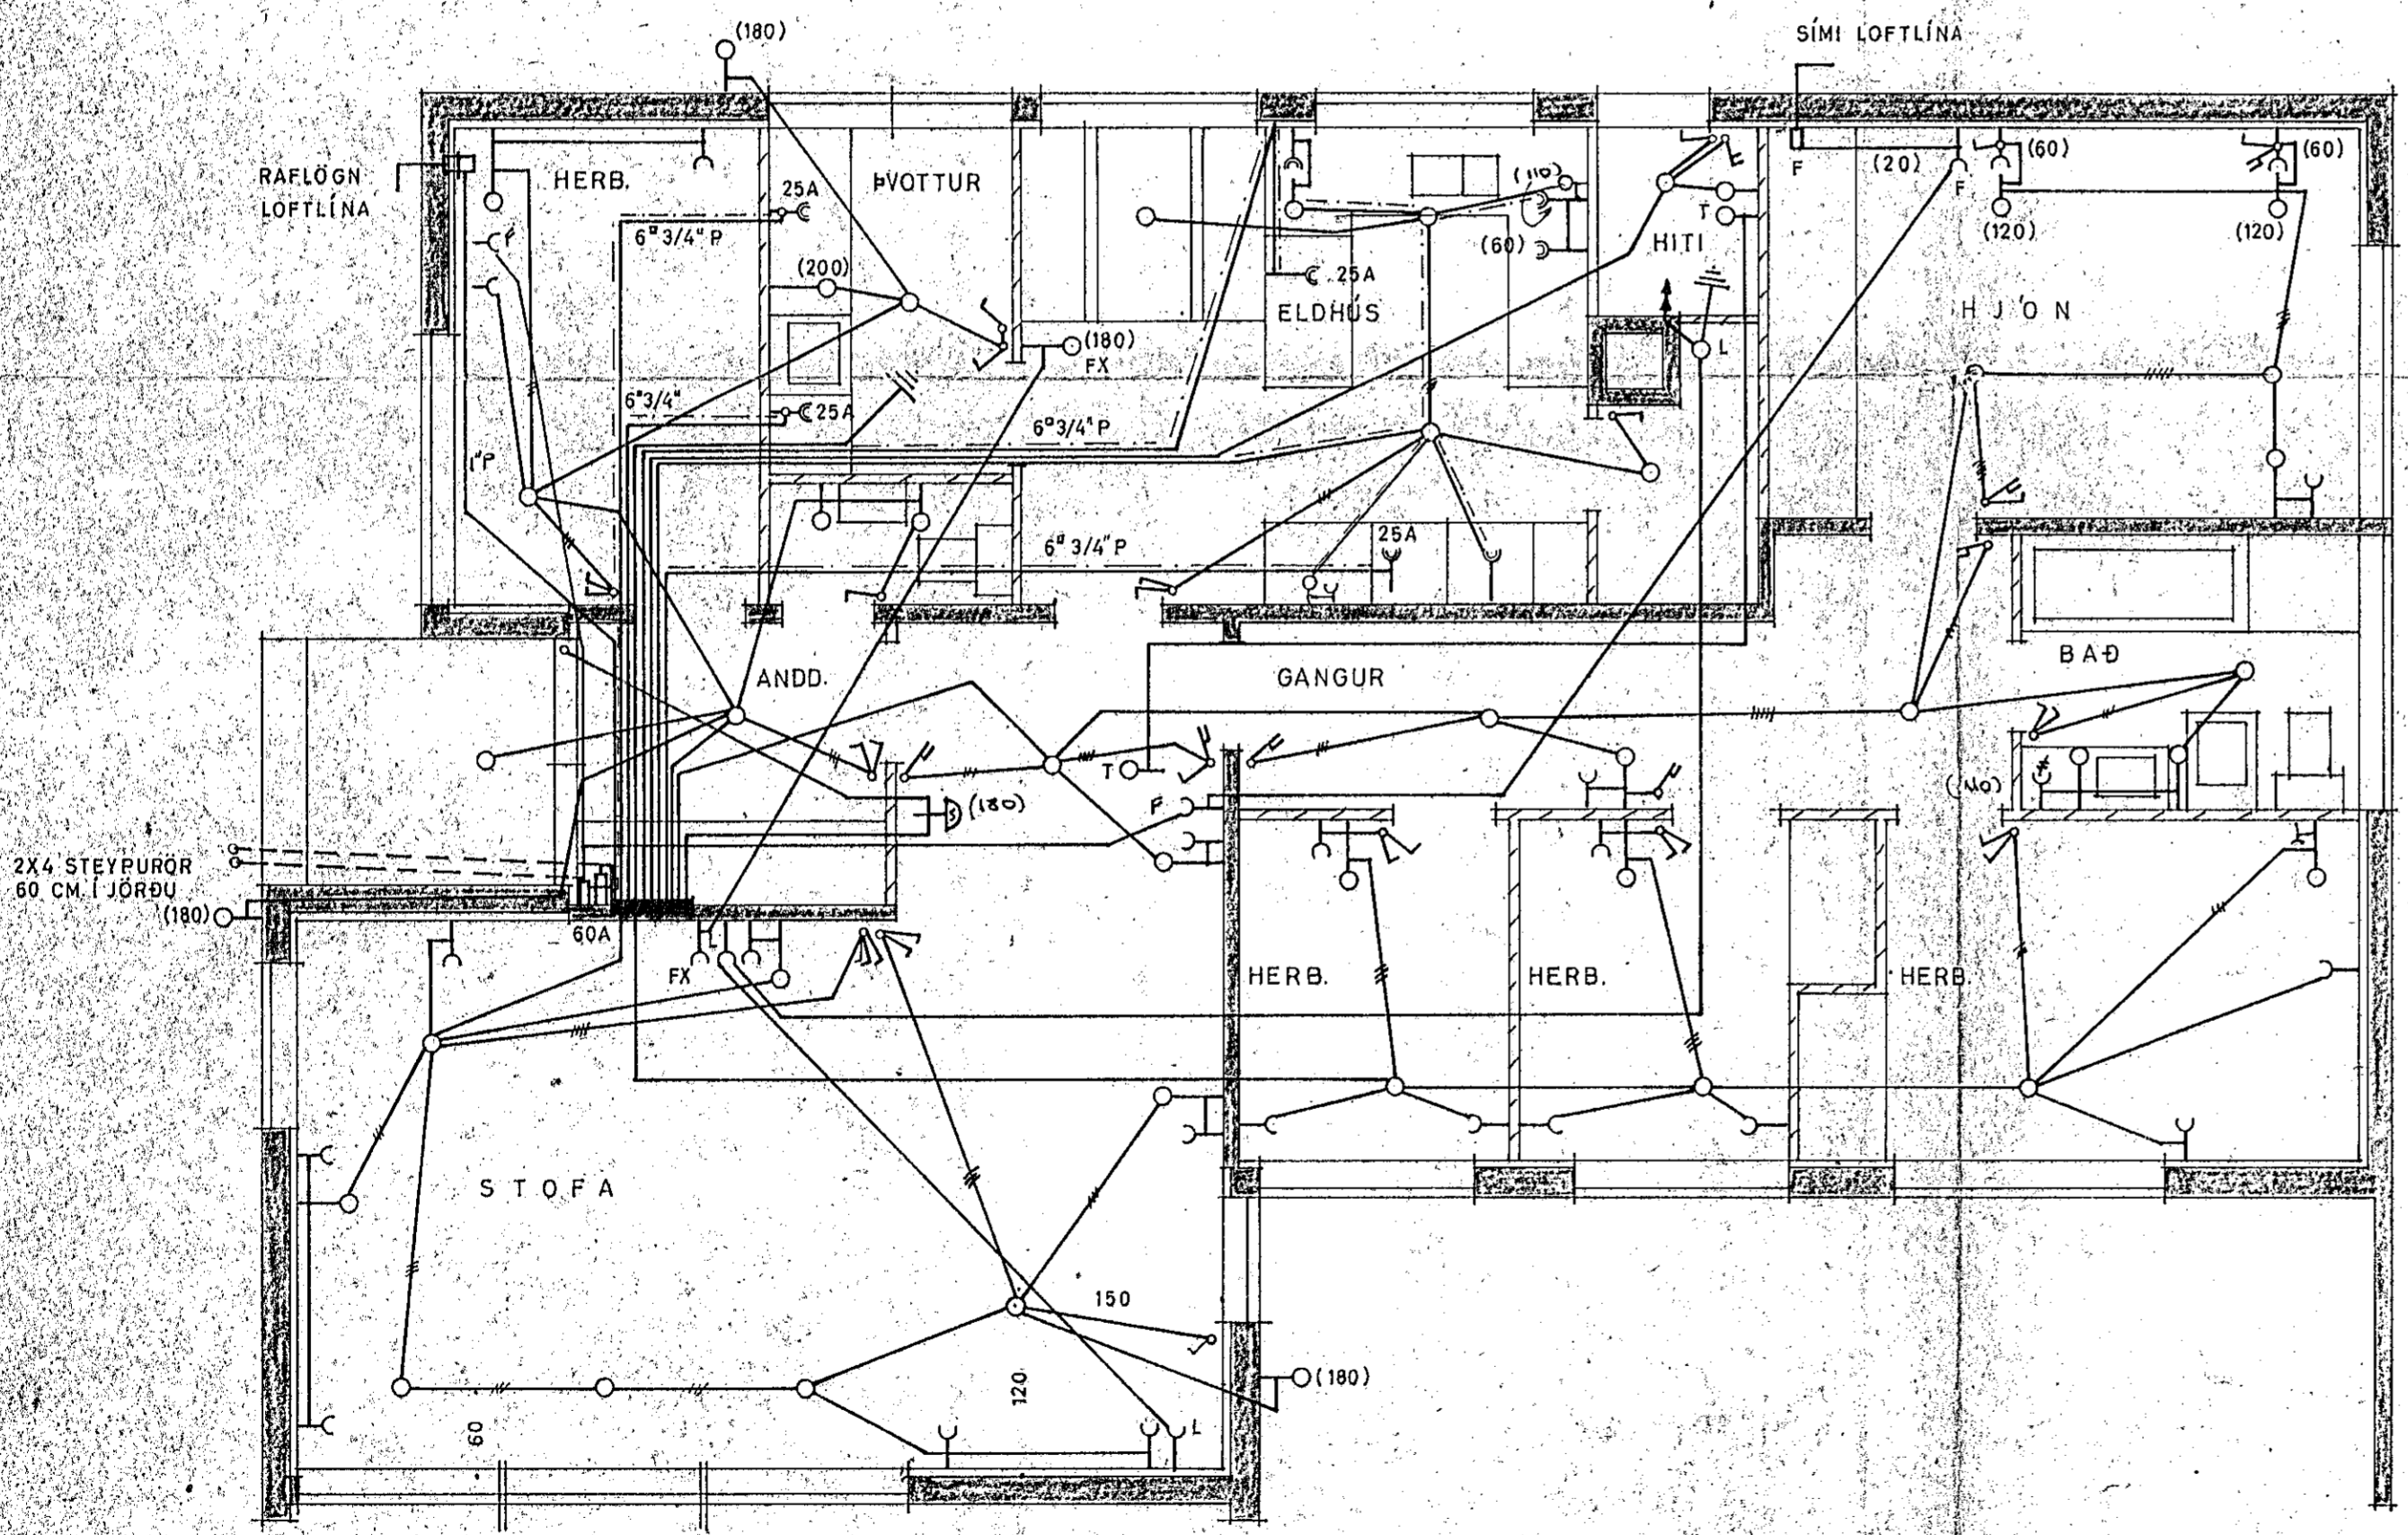

ÓLAFUR TÓMASSON VERKFR.		
HÚSNÆÐISMÁLASTOFNUN RÍKISINS.		
EINBYLISHÚS		VERK NR. 83
RAFLÖGN	M=1:50	BLAÐ 1 AF 1
MÁRZ 1966	AM. <i>[Signature]</i>	NR. 379-1

MIDVANGUR 29