
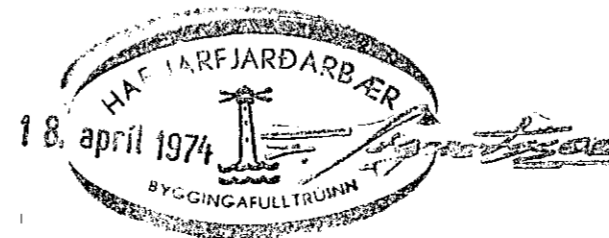


UNDIRSTÖÐUR STANDI Á JAFNFÖSTU HRAUNI, EKKI MINNA EN 75 cm UNDIR YFIRBORDI, NEMA KLÖPP SÉ OFAR ÞÁ MINNST 35 cm STEYPUGÆÐI, Í UNDIRSTÖÐUM OG GÖLFPLÖTU S 160 K MERKIR KAMBSTÁL KS 40 c — FJARLÆGD MILLI JARNA MIDJU Á MIÐJU MESTA ÁLAG Á GRUNN — 3,0 KG / CM²

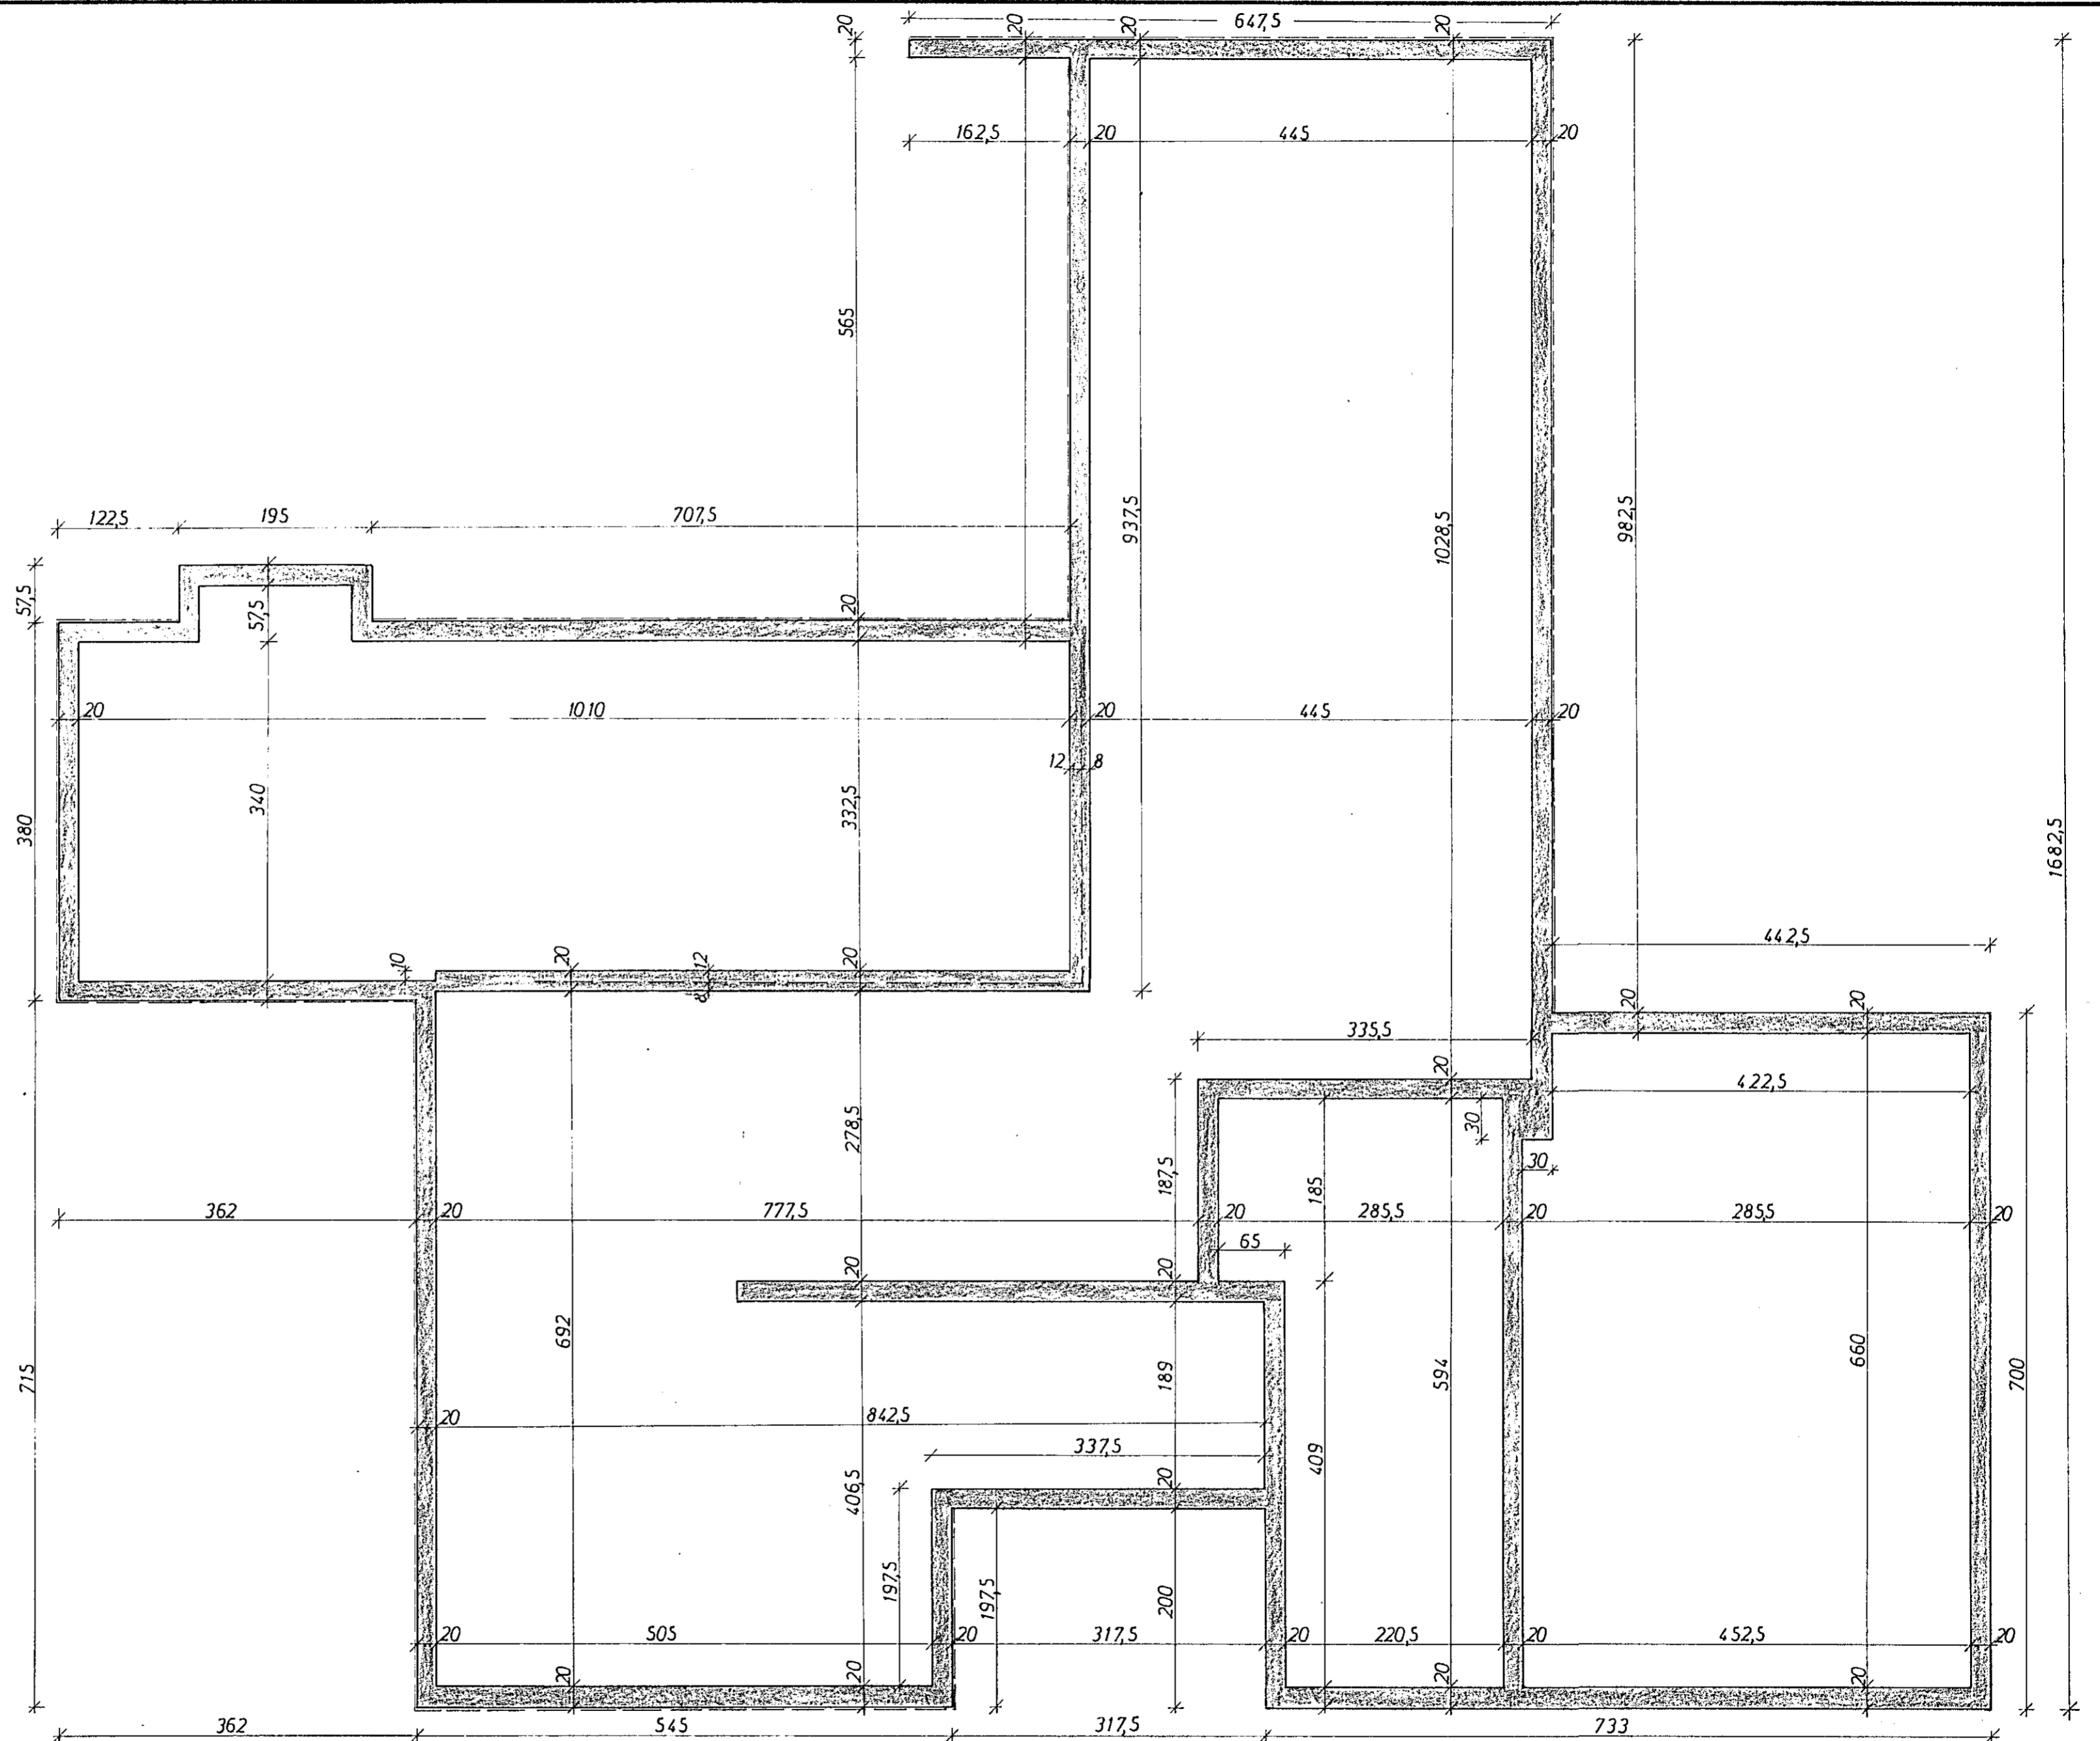

MIDVANGUR 31	MÆLIKVARDI 1:50	VERK 7324	TEIKN NR 1
UNDIRSTÖÐUR	Hannað: <i>[Signature]</i> Teiknað: <i>[Signature]</i>	Yfirfarð: Samb: <i>[Signature]</i>	DAGS MARS '74
JÓHANN GUNNAR BERGPÓRSSON VERKFR MVFI STRANDGÖTU 11 — HAFNARFIRÐI — SÍMI 53315	BREYTT		