

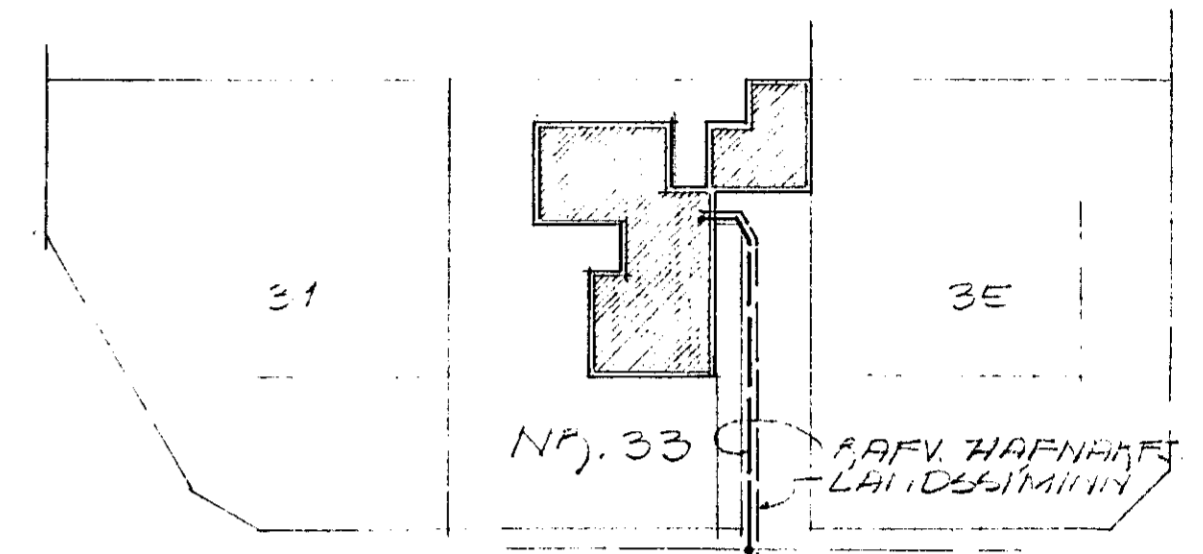


Húsvéita nr. 1259 Teikning nr. 433
 Samþykkt þ. 1971 1972
 f.h. RAÐVEITU HAFNARFJARDAR
Jóhann Guðmundsson
 Eðirlitsmaður rollagna

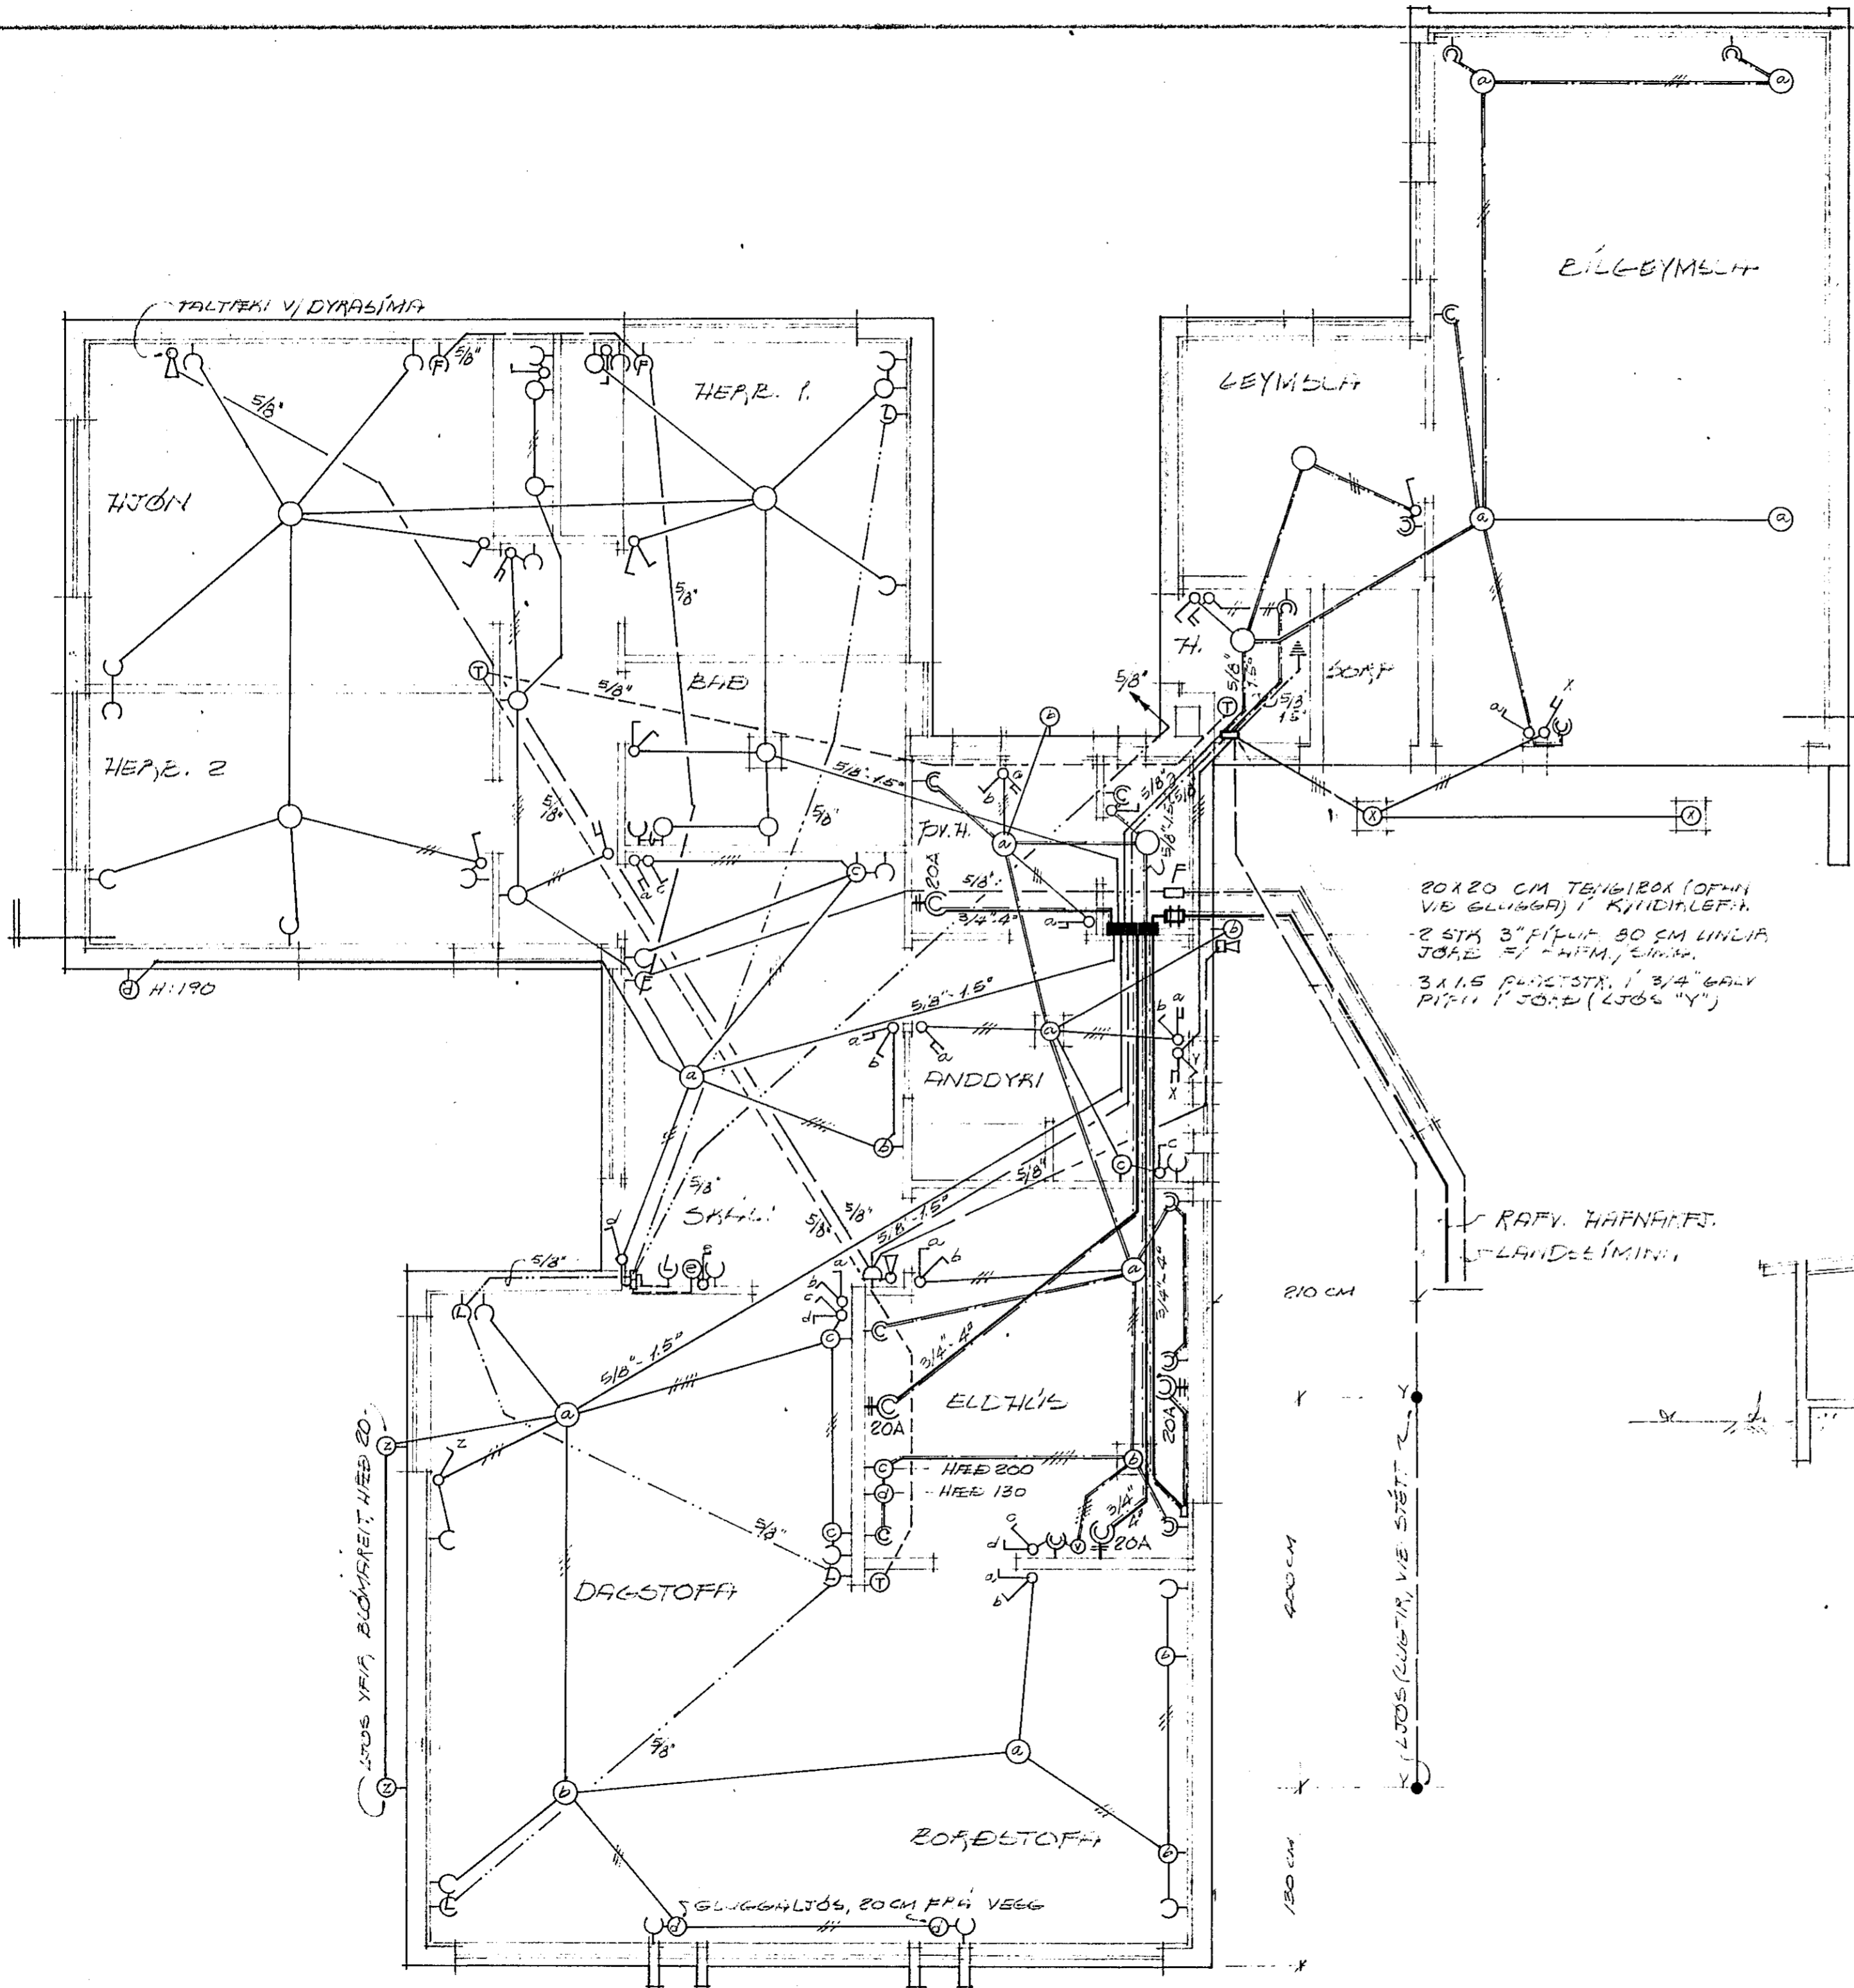

MIEVAÐGULP,
RAFSTÖÐUMYND
 MKV = 1:500

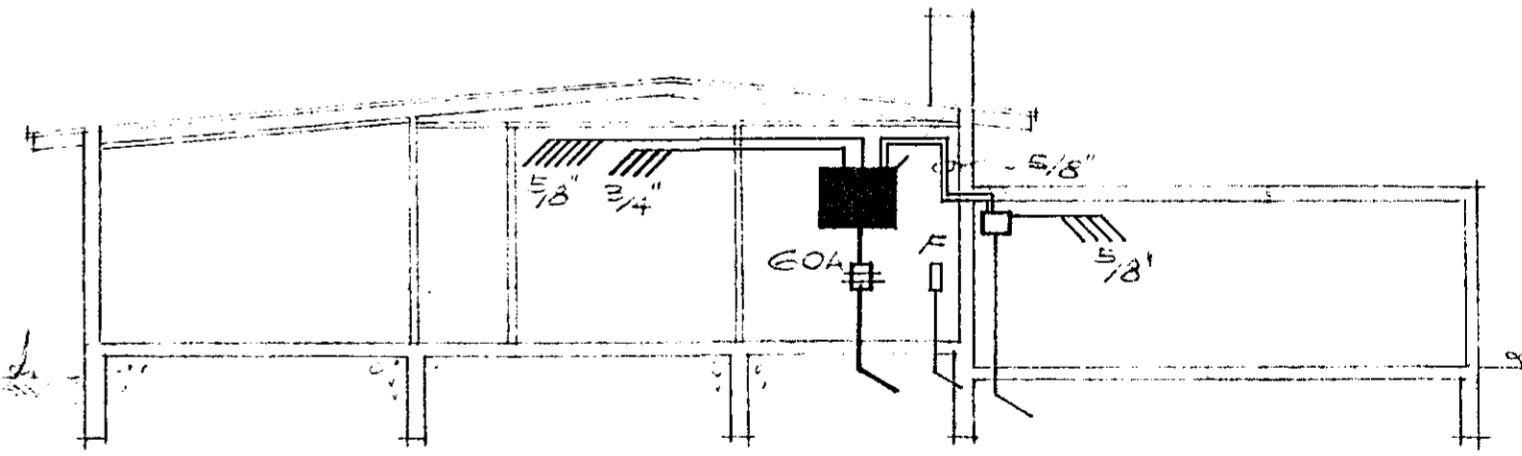

SNEIÐING
 MKV = 1:100

TEIKNINGA HAFNARFJARDARFÉLAGS S. 5466
 MIEVAÐGULP, 33, HAFNARF.
RAÐLAGNATEIKNING
 MKV = 1:50, 1:100, 1:500
 DÆS: DES. 1971
 TEIKN. NÚ. 312-71
 HAFNAR: GRG
Jóhann Guðmundsson

- TAFLA: JEP 113