


SNID C 1:20

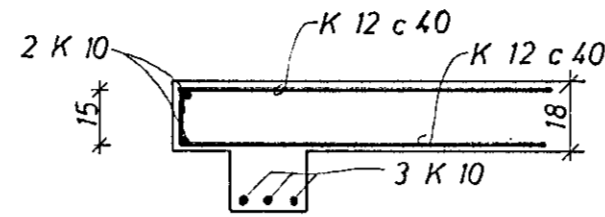


SNID B 1:20


SKÝRINGAR:

--- TAKNAR STAL Í EFRI BRUN A PLÖTU
 --- NEDRI

(15) PLÖTUÞYKKT 1 CM.
 UPPMÉÐ DYRUM OG GLUGGUM KOMI 2 K 10,
 EINS UNDIR GLUGGUM, EN YFIR 3 K 10,
 NEMA ANNAÐ SÉ SÝNT. JARNIN GANGA MINNST
 60 CM ÚT FYRIR OP. Í EFSTU STEYPSKIL
 TIL FESTINGAR A SPERRUM K 8 c 20 L=100
 AÐRAR SKÝRINGAR SJA TEIKN NR. 1.

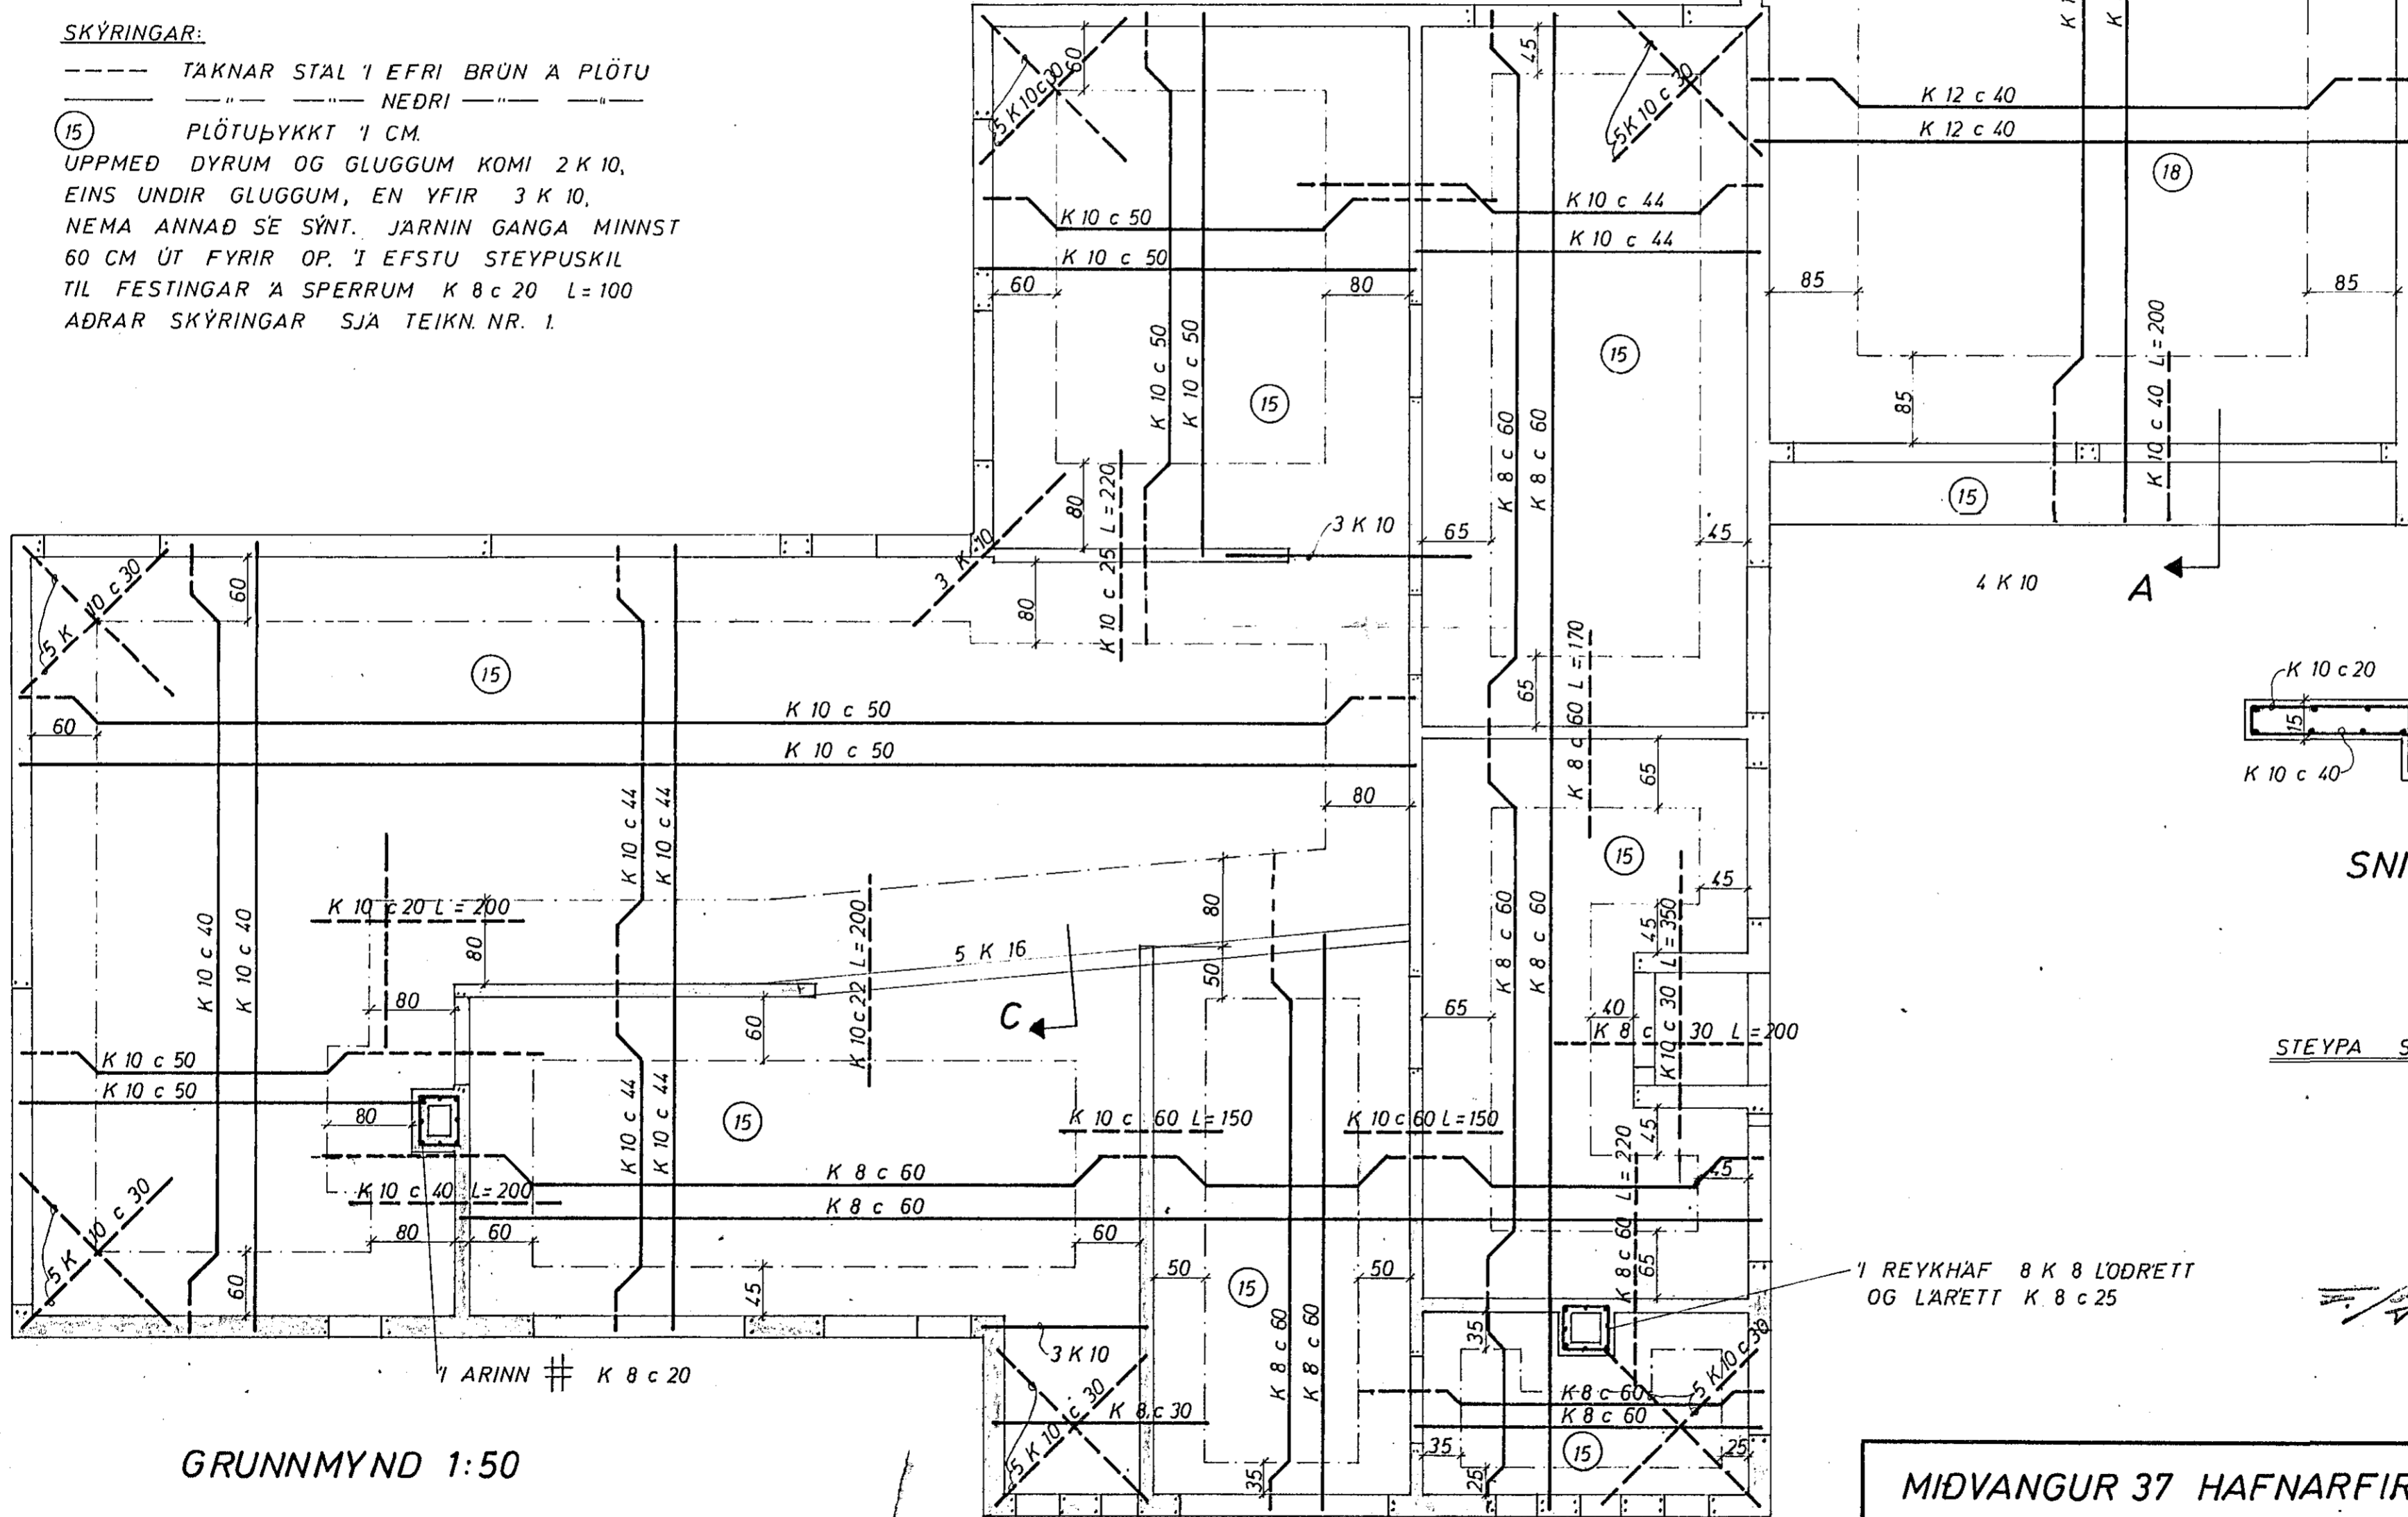


GRUNNMYND 1:50

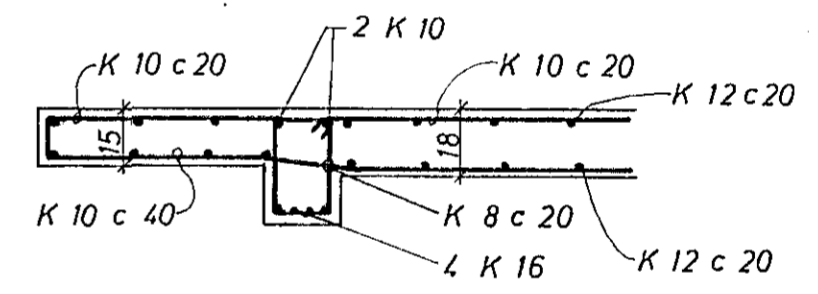

SNID A 1:20

STEYPA S 160

Í REYKHAF 8 K 8 LÖDRETT
 OG LARETT K 8 c 25

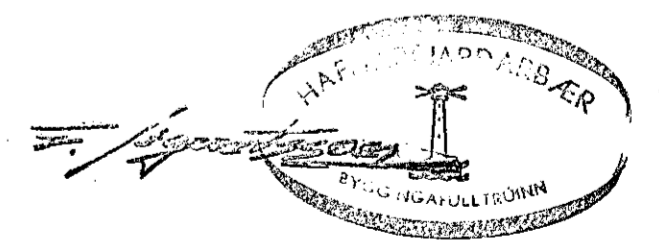

MIDVANGUR 37 HAFNARFIRÐI	MÆLIKVARDI 1:50	VERK 7217	TEIKN NR 2
PLATA YFIR 1.HÆÐ	Hannað: JSB Teiknað: JSB	Yfirfarð: Samp: JSB	DAGS MARZ'73
JÓHANN GUNNAR BERGPÓRSSON VERKFR MVFI KÖLDUKINN 9 - HAFNARFIRÐI - SÍMI 52895 - STRANDGÖTU 11 SÍMI 53315	BREYTT		