

Inntök samþykki 217 1972

f.h. RAÞVEITU HAFNARFJARDAR

Verkstjórn


Hendur Halldors

Húsveita nr. 2165 Teikning nr. 1341

Samþykkt þ. 11-7 1972

f.h. RAÞVEITU HAFNARFJARDAR

Hendur Halldors  
Eftirlitmaður Tællagna

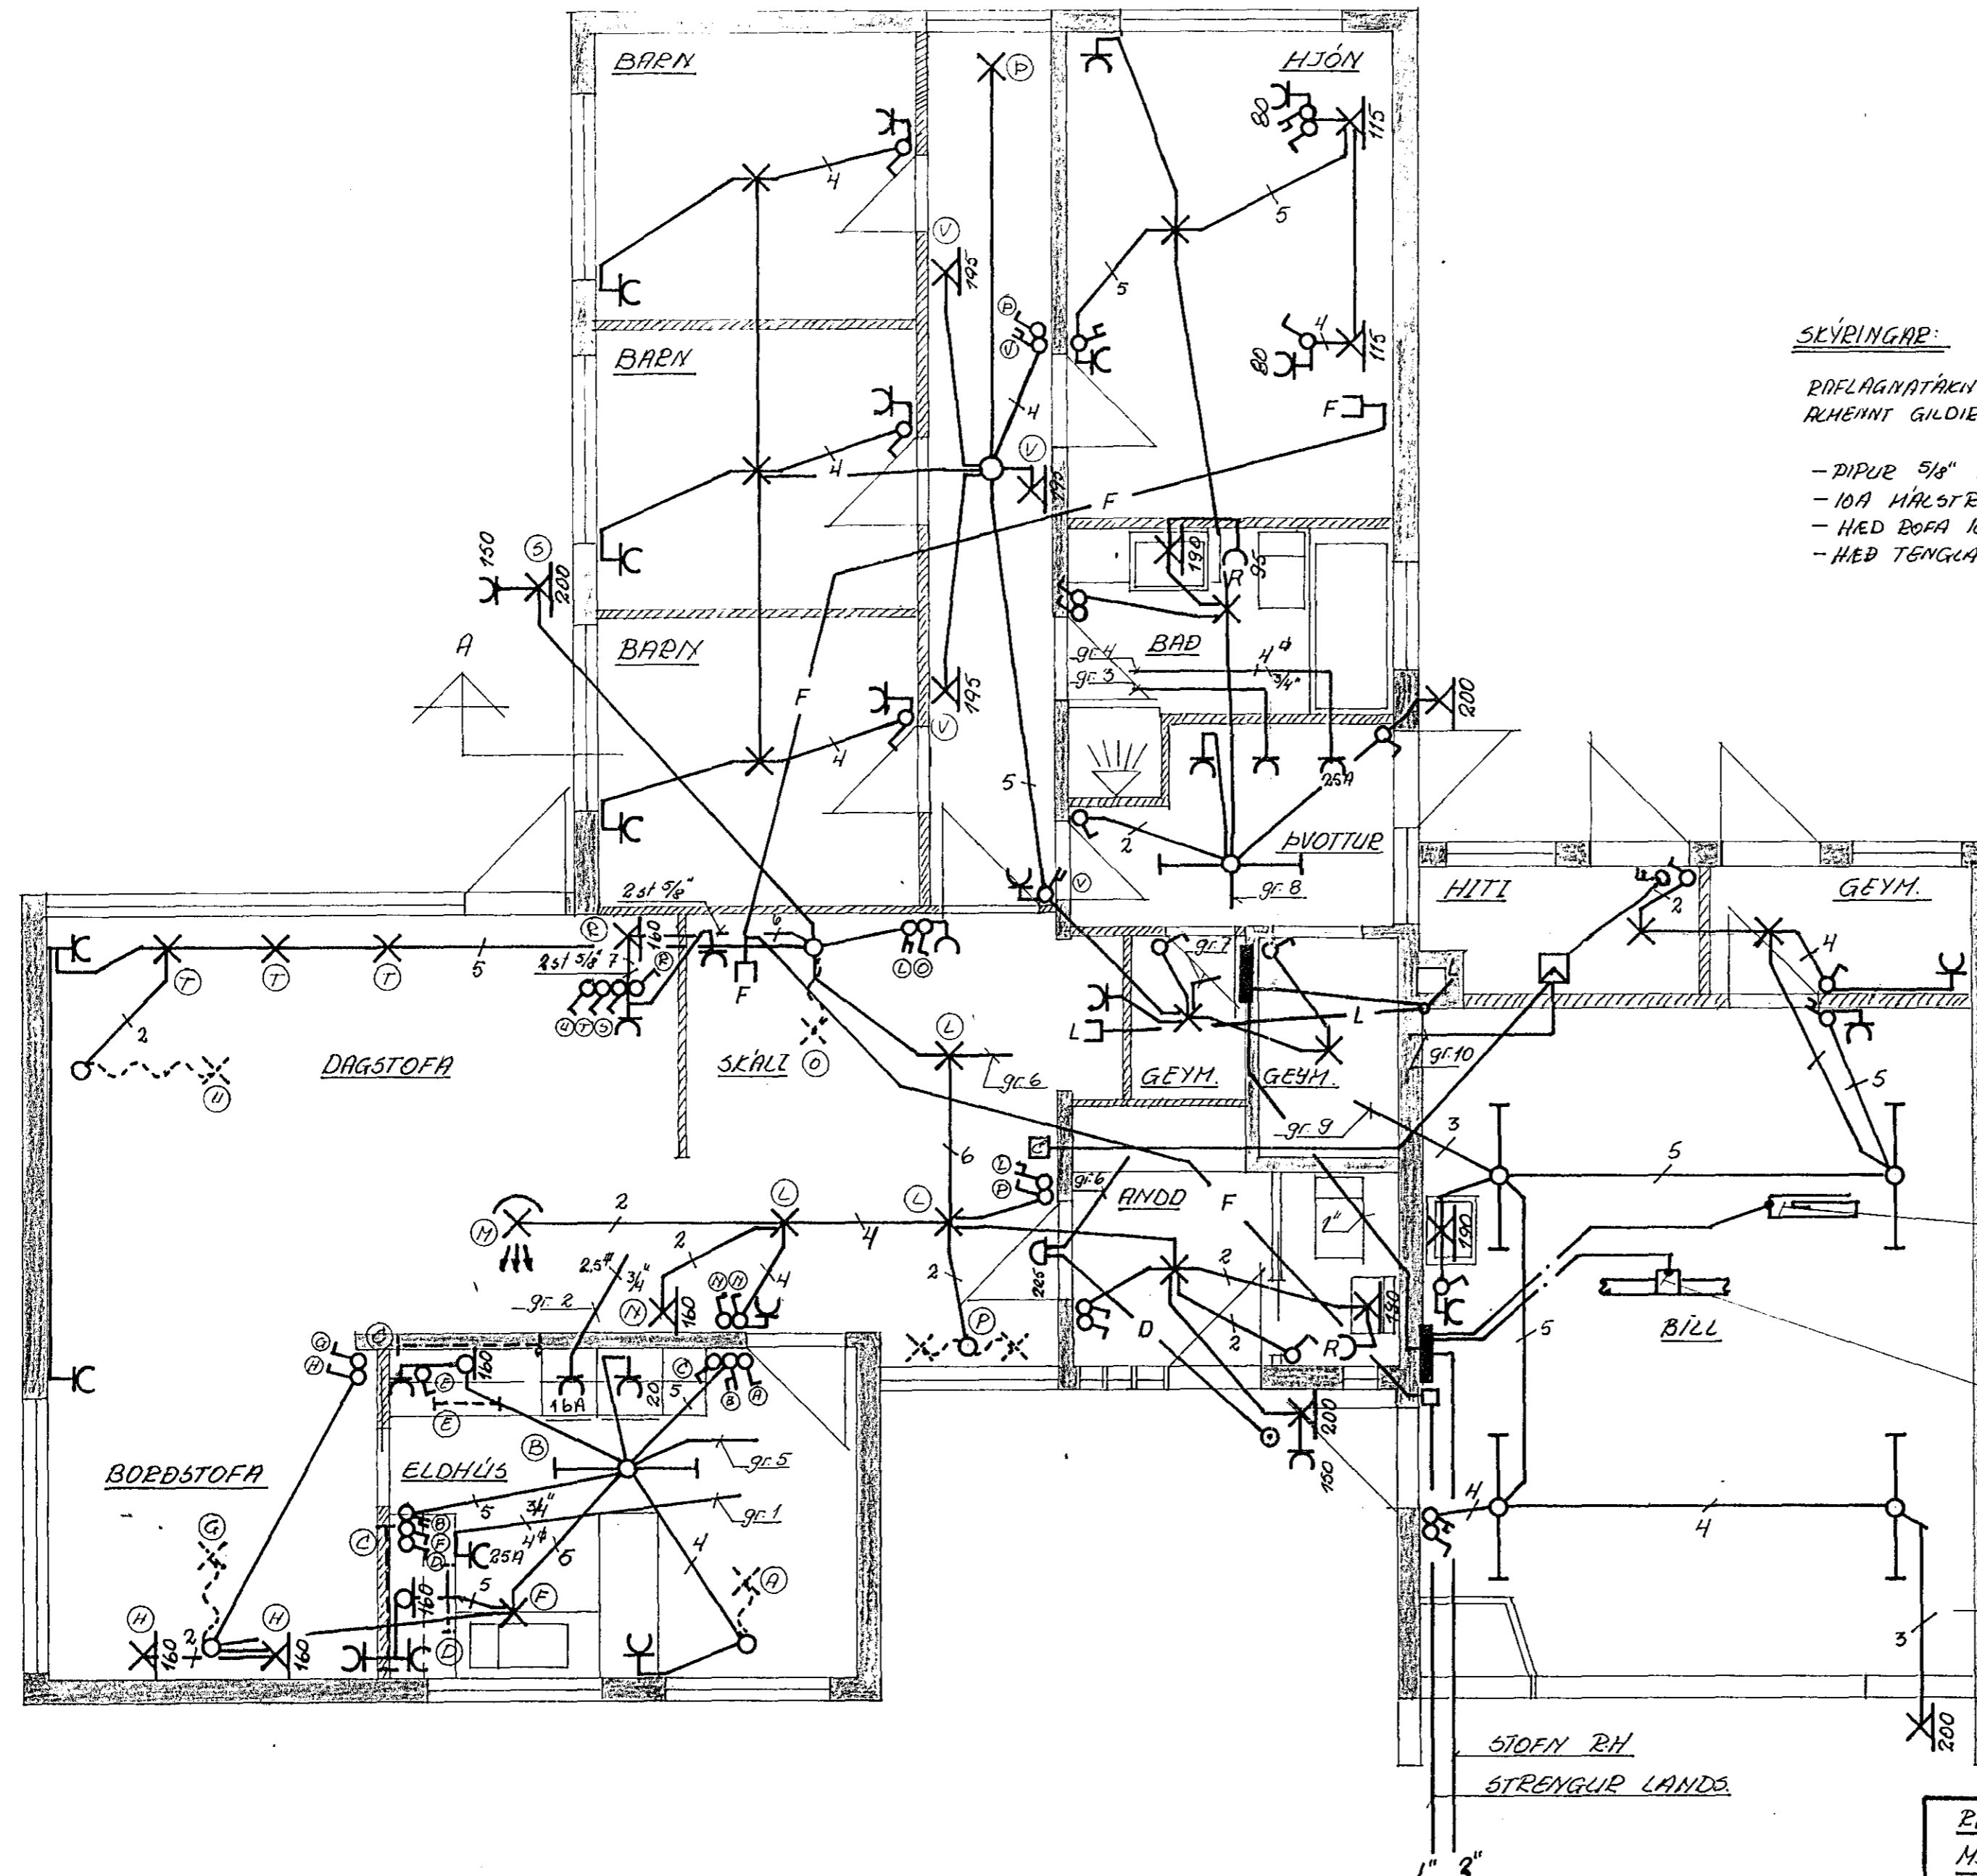

SKYRINGAR:

RAFLAGNATÁKAN SAKU. IST 61  
ALHEINT GILDIR NEHA RINNAD 66 TEGID FRAM 'A UPPDRÆTI

- ÞIPUR 5/8" HED IDREGNUM VÍR 3x1.5"
- 10A MÁLSTRAUMUR BOFA OG TENGRA
- HED BOFA 100 CM FRA FULLFRÆGGINGU GÓLFI
- HED TENGA: - VID BOFA, SAMA HED OG BOFINN
- VID GÓLF ROCH FRA GÓLFI
- Í ELDHÚSI OG DVOTTAHÚSI 110 CM FRA GÓLFI

Tengja skal jarðlaug við  
jarnbindingu þrússins

Tengja skal jarðlaug við  
Vatnarrátt, fyrir utan fyrsta  
samsteyli innihús

STOFN RA  
STRENGUR LANDS

1341

<u>RAFLÖGN:</u> MIDVANGUR 3 Rafveita Hafnarfjardar		TEIKN: Sig. H. Oddsson DREGID 30 YTFRABID 50 DAGS: 6. 6. '72
1:50	Sig. H. Oddsson FTFI Sími: 52755 Smyrlahrauni 54	R 7204 Blad nr: 1 af: 2