


Grunnmynd 1:50

Plötupykkt 25 cm, nema annað sé sýnt.

Steypa: S200.
 Stál: KS 40 táknad K.
 St 37, slétt, táknad Φ .
 A samskeytum misleggist K10um 40cm,
 K12um 50 cm, K16um 65 cm, K22 um 90cm.
 Kringum op i veggjum komi 2K12 nema
 annað sé sýnt.

Veggir bendist K12c30# i hvora
 brún, nema annað sé sýnt.
 Lóðrétt járn i veggjum, K10 og K12,
 nái 50 cm upp úr plötu þar sem
 steiptur veggur er fyrir ofan annars
 beygist þau inn i efri brúnplötu.
 K16 lóðrétt i veggjum nái 65 cm
 upp úr plötu, nema annað sé
 sýnt.

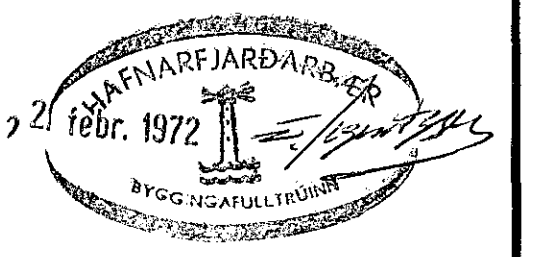

				MÍDVANGUR 41. HAFNARFIRÐI.	
A 1/2 12 OP i plötu.				LOFT YFIR KJALLARA.	
BR	DAG	BREYTING Á	LEGA	USKR	
BRAGI ÞORSTEINSSON EYVINDUR VALDEMARSSON BYGGINGAVERKFRÆÐINGAR MVI SUDURLANDSRAUT 2 - Sími 37583			REYKJAVÍK Þ. 3.-1.-'72.	KVARDI 1:50	
TEIKN.	REKNI.	VERK	BL. NR.	BR.	
ATH.	SAMP.	7165	2.	A	