

ÖLL RÖR 5/8" NEMA ANNARS SÉGETIÐ Á TEIKNINGU.

HÆÐ Á RÓFUM 110. CM.


Inntök samþykkt 17.12. 1972

F. ER SÍMI

f.h. RAÞVEITU HAFNARFJÁRDAR  
*Alfred Þorsteinsson*

JARÐSAMBAND LEGGIST AÐ VATNSINNTAKI EF  
 VATNSLÖGN ER ÚR JÁRNI, ANNARS SKAL GANGA  
 FRÁ JARÐSKAUTI SAMKVÆMT REGLUM.

SKURÐUR Í TÖFLUKASSA OG INNTAK SJA TEIKN  
 R-002.

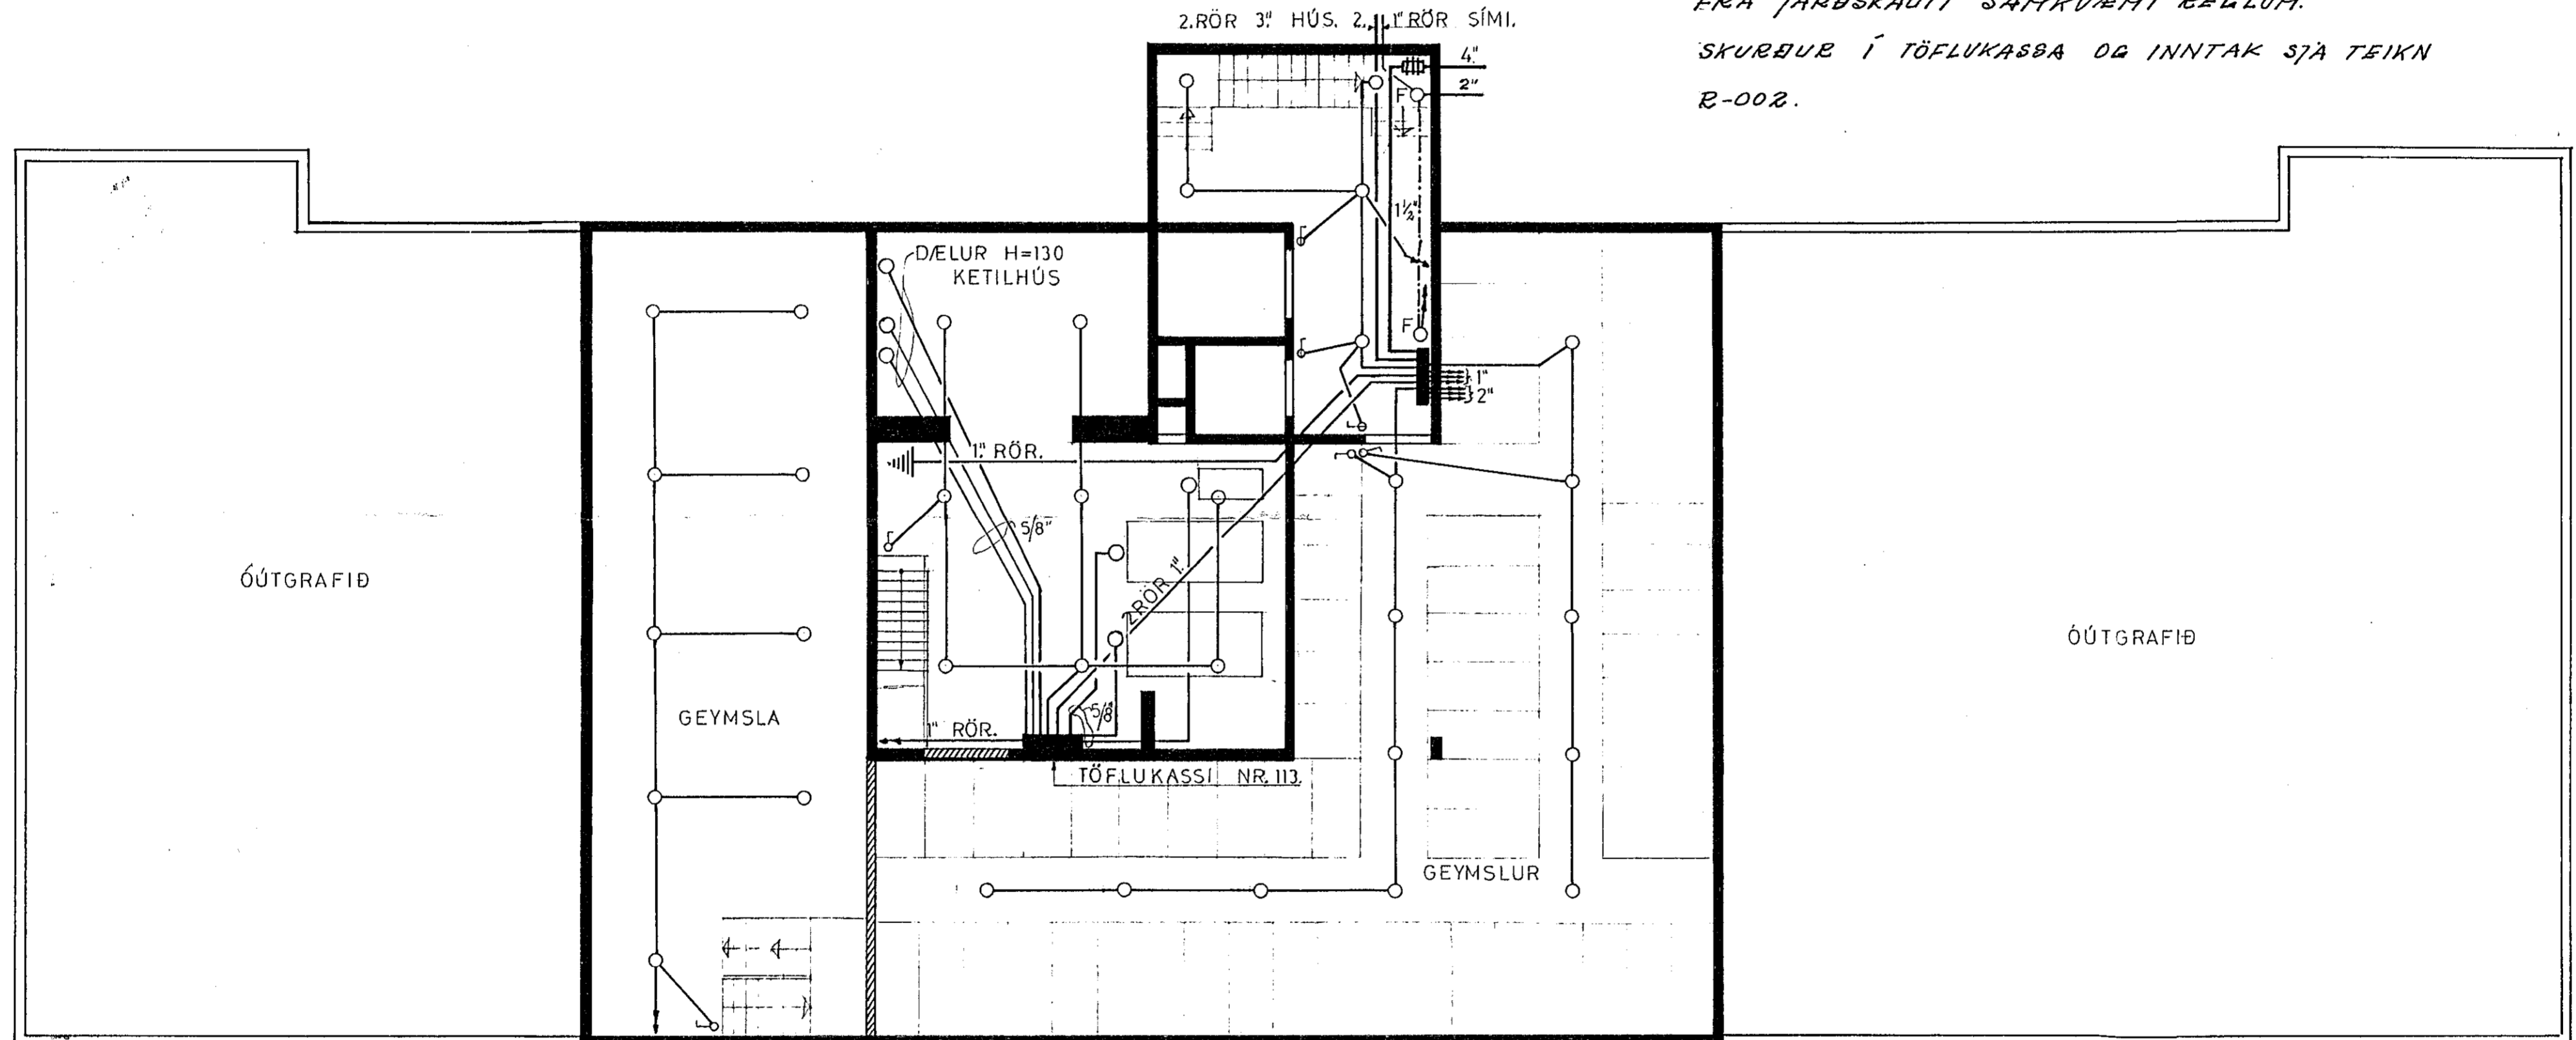

K.F. HAFNFIRÐINGA	
VERZLUNARMÍÐSTÖÐ NORÐURBÆ	
RAFLÖGN Í KJALLARA.	
V. 541001	U. R-005
Mál. 1:100	Dags. 19-11 '71
Teikn. S.S.	
Teiknistofa S.Í.S.	

