



Inntök samþykkt 25.11. 1971
 E.h. RAFVEITU HAFNARFIJARDAR
 Verkhöfn
 Jónas Guðnason

Óútgrafið

Stokkur.

15 cm

Dýpt 10 cm.

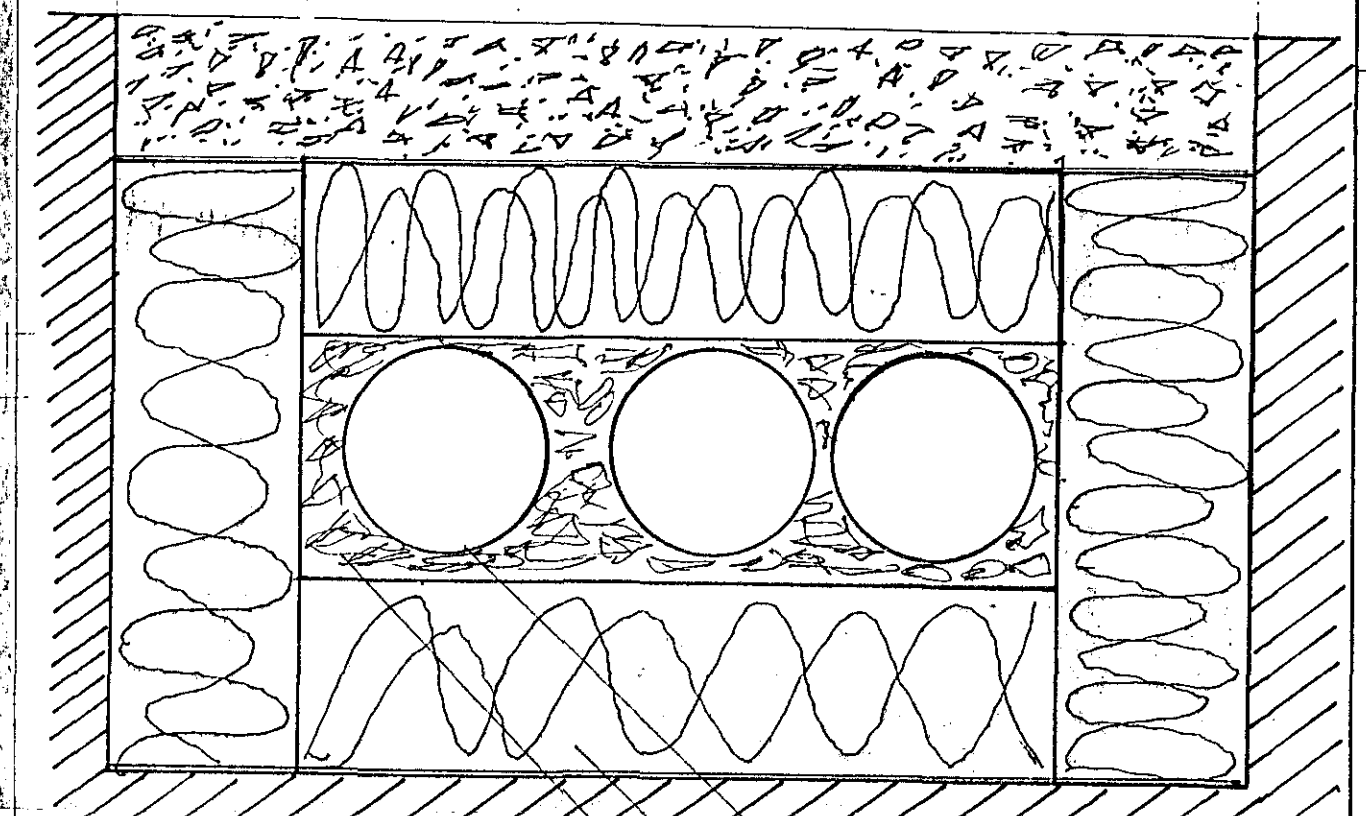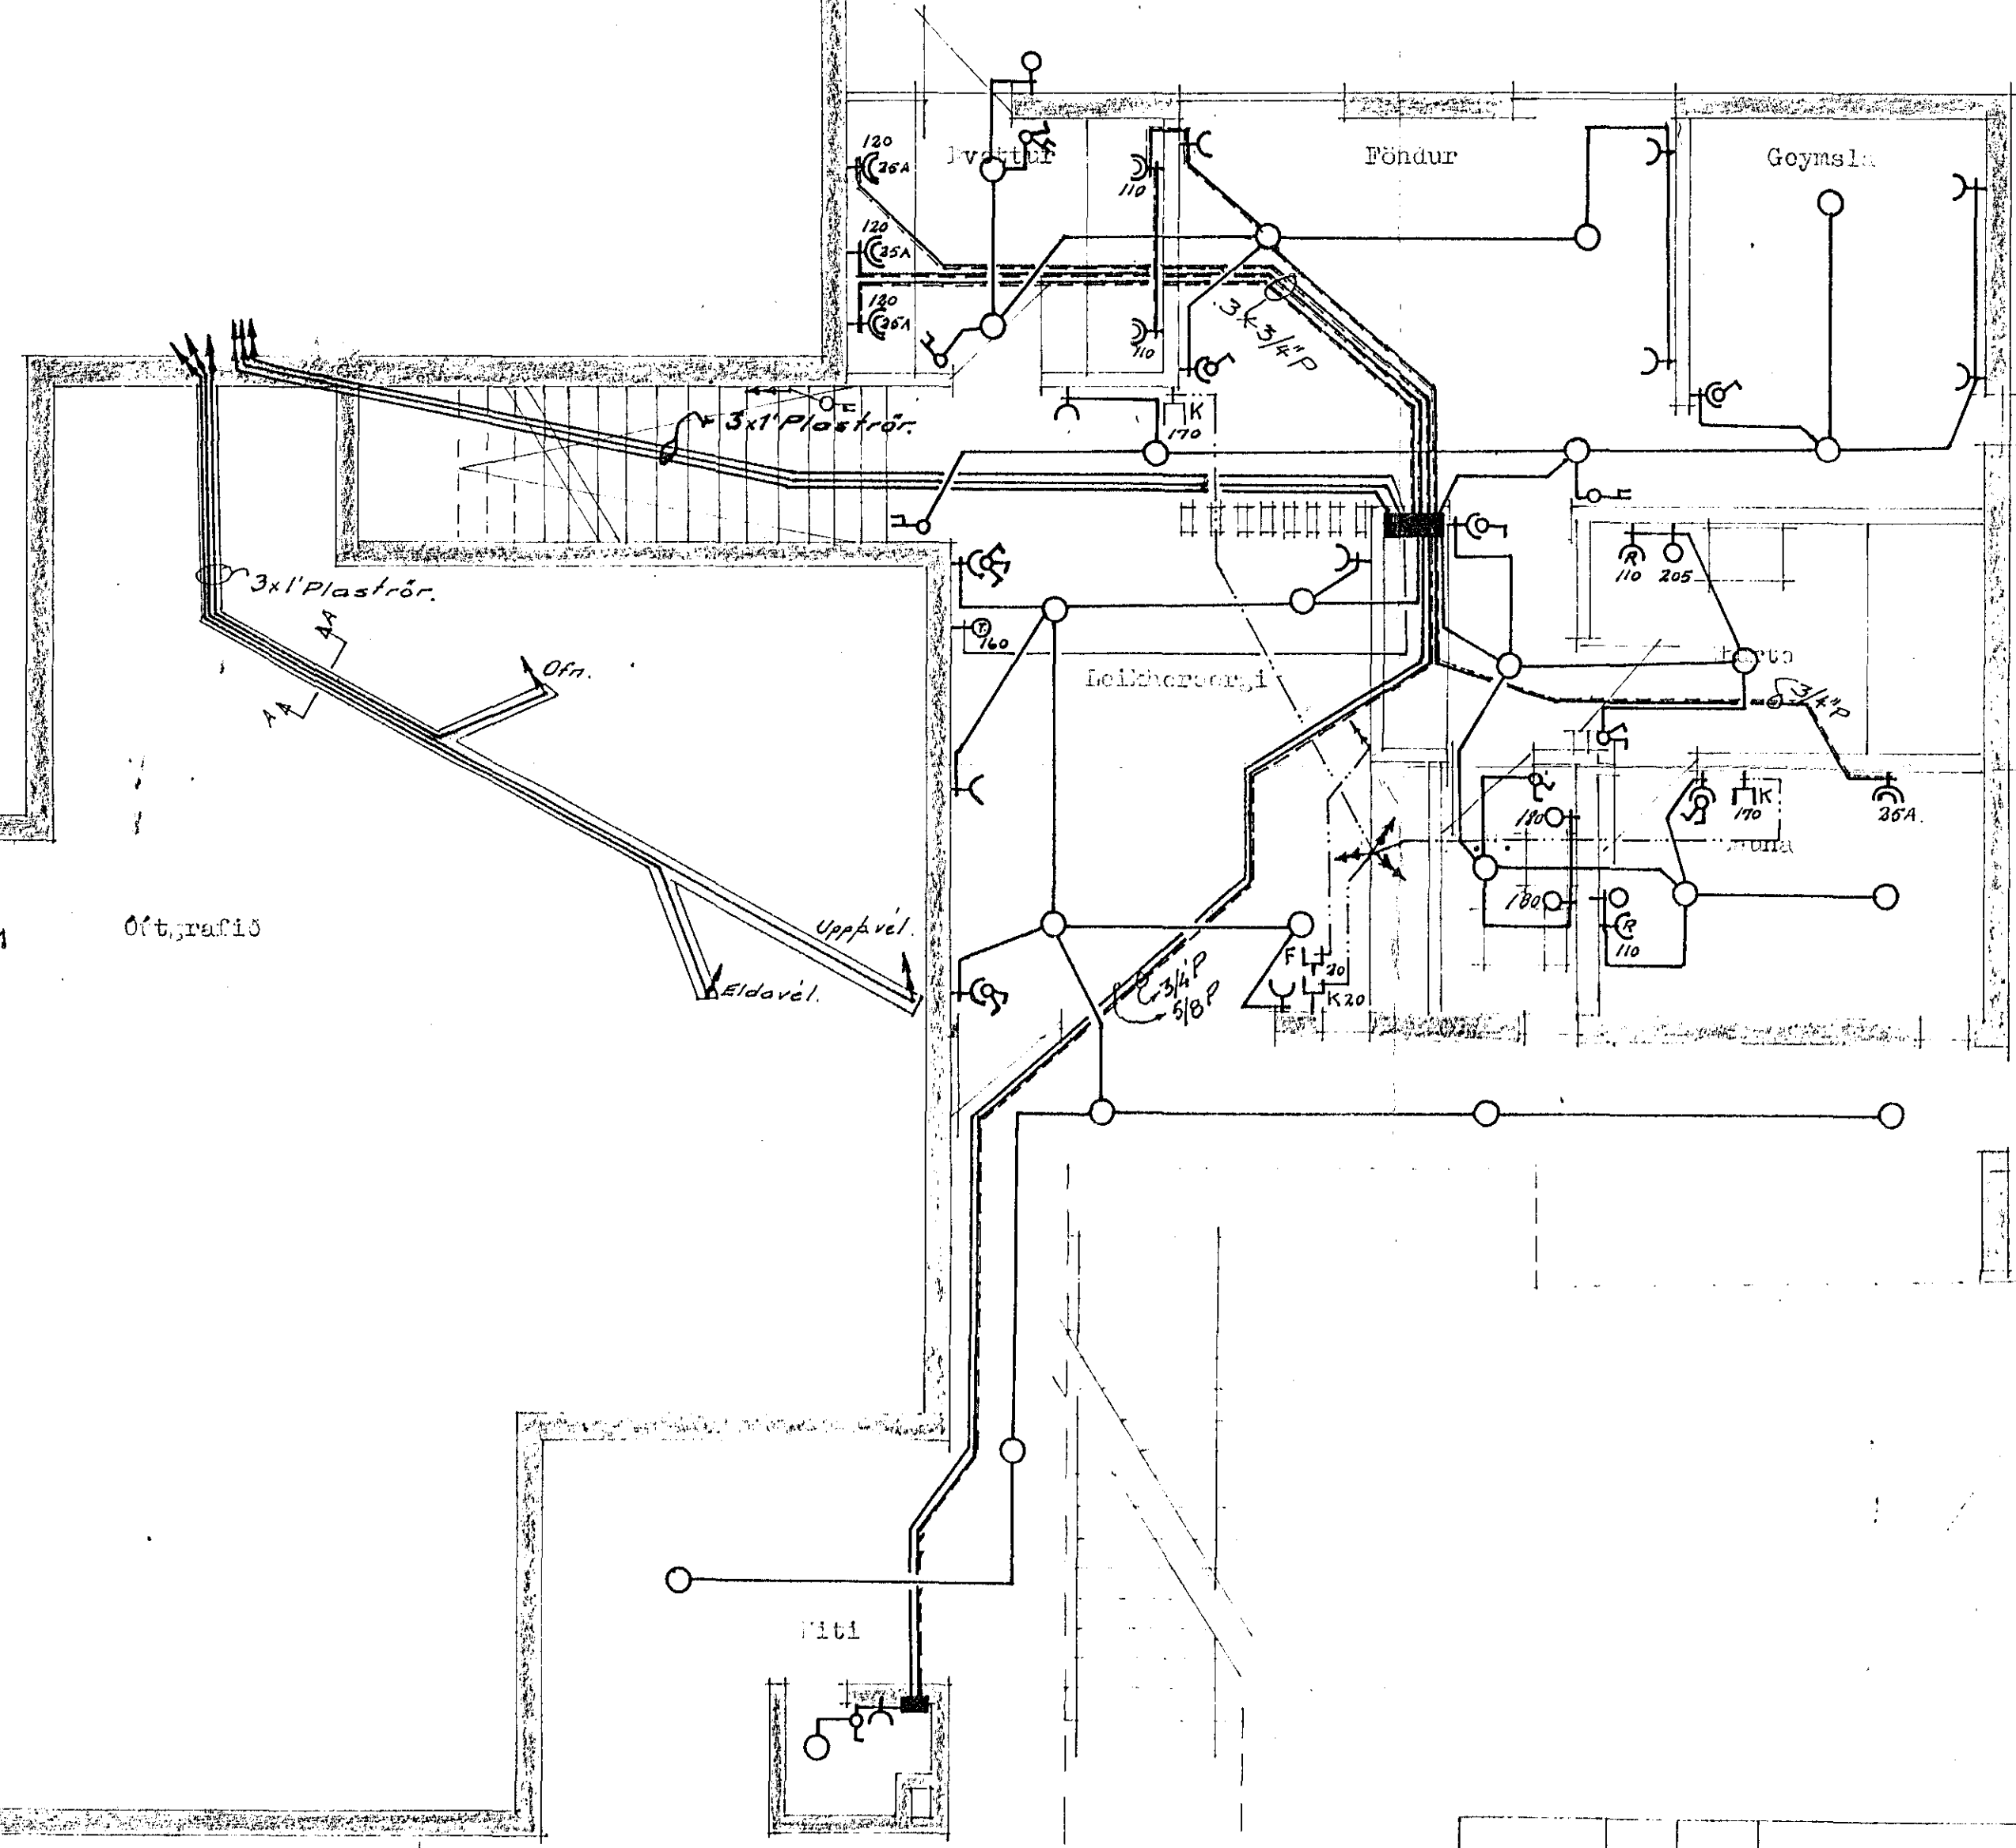

Snið A-A.

1 Plaströr (Slanga)

1 Plasteinangrun.

Vikur

Hæðir rofo og tengla, sé ekki annað
 uppgæfið eru:

Rofar 120 cm frá gólfu
 Tenglar, 20 cm — " —

Bl. 10.10.71. T. 10/11. 1971

Dags.	Reitur	Samþ.	Hverju breytt	Bl. 10.10.71. T. 10/11. 1971	Blað 1. af 3.
Y.	S.				