


Húsveita nr. 2128 Teikning nr. 1304  
 Samþykkt þ. 25/11 1971.  
 f.h. RAEVEITU HAFNARFJARDAR  
 Jónas Guðmundsson  
 Eftirlitsmáður rafhlána

Inntök samþykkt 26.11. 1971  
 f.h. RAEVEITU HAFNARFJARDAR  
 Verkstjófa  
 Halldór Þorsteinsson

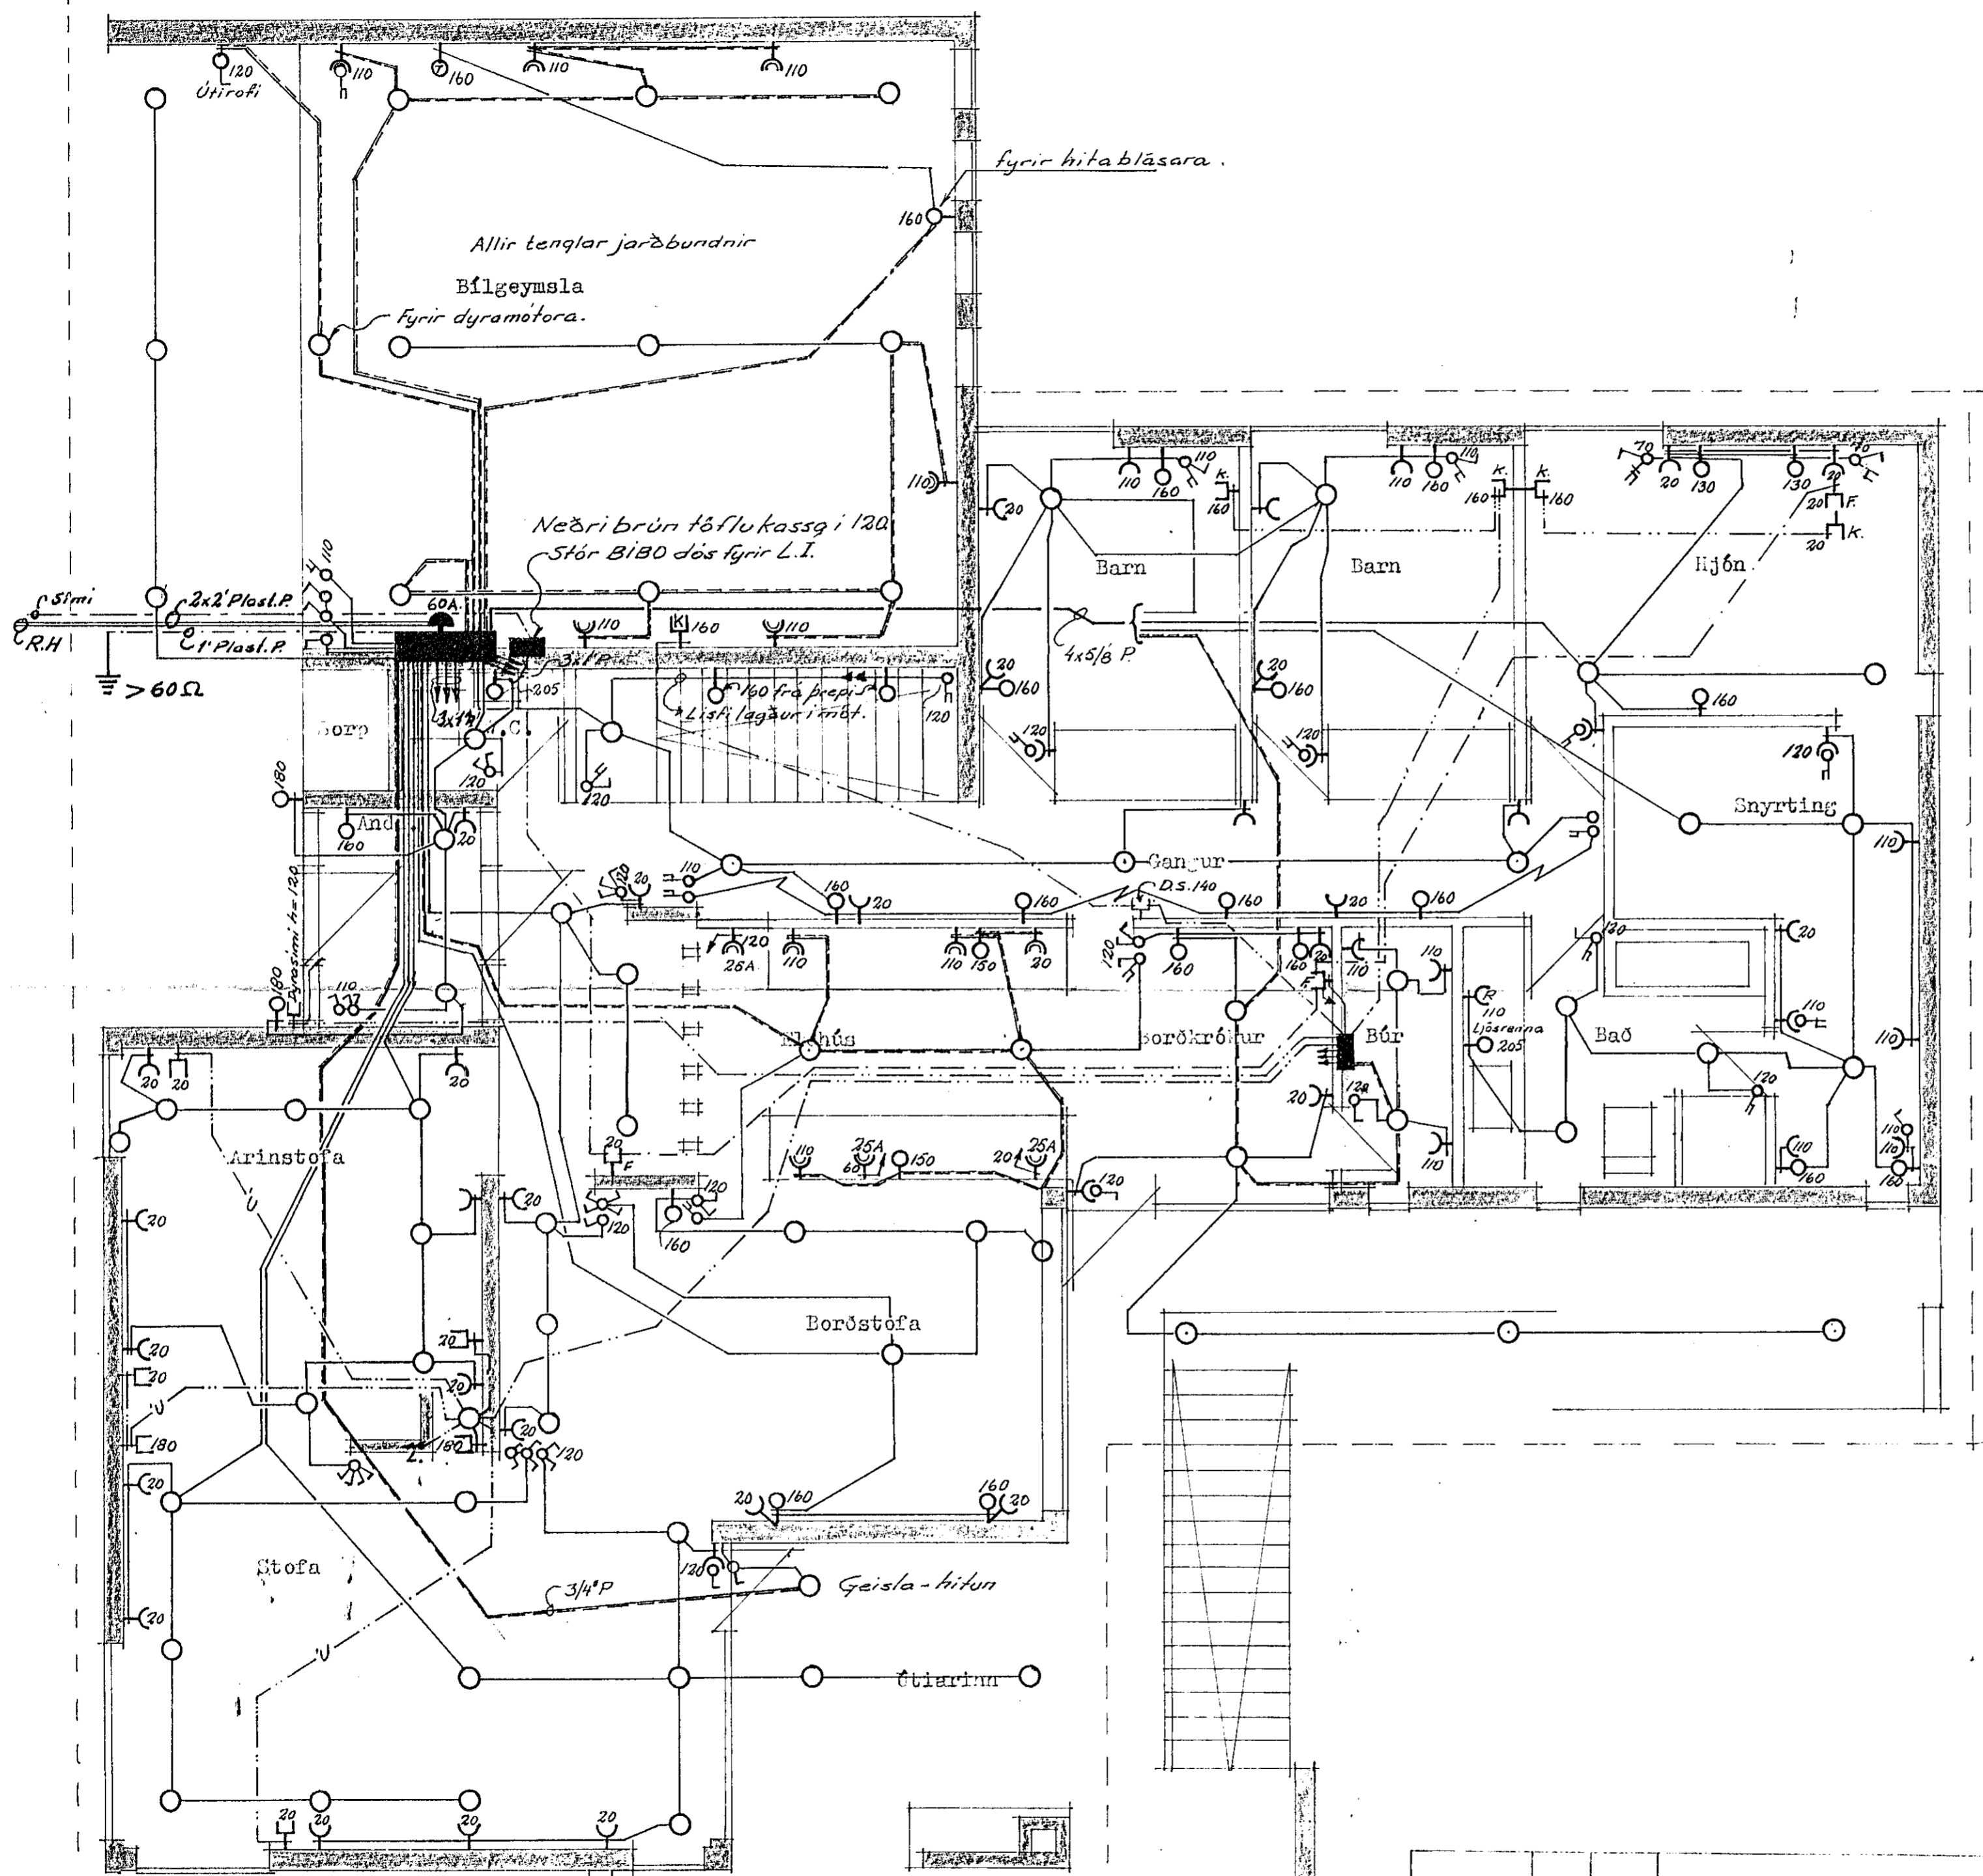

Ath Frá aðaltöflu skal lagt fyrir hitastillum og lokum samkv. óskum pipul. meistarara.

MI VANGUR 5 HAFNARFJALI, RAEVEITU-VEFRI HLF.

				Erling G. Jónsson, Tæknifráveingur Eglisstöðum.	
Dags.		Reitur	Samb.	Hverju breytt	
U. 10. 1971		T.			
Y.		S.			