




GRUNNMYND 1:50

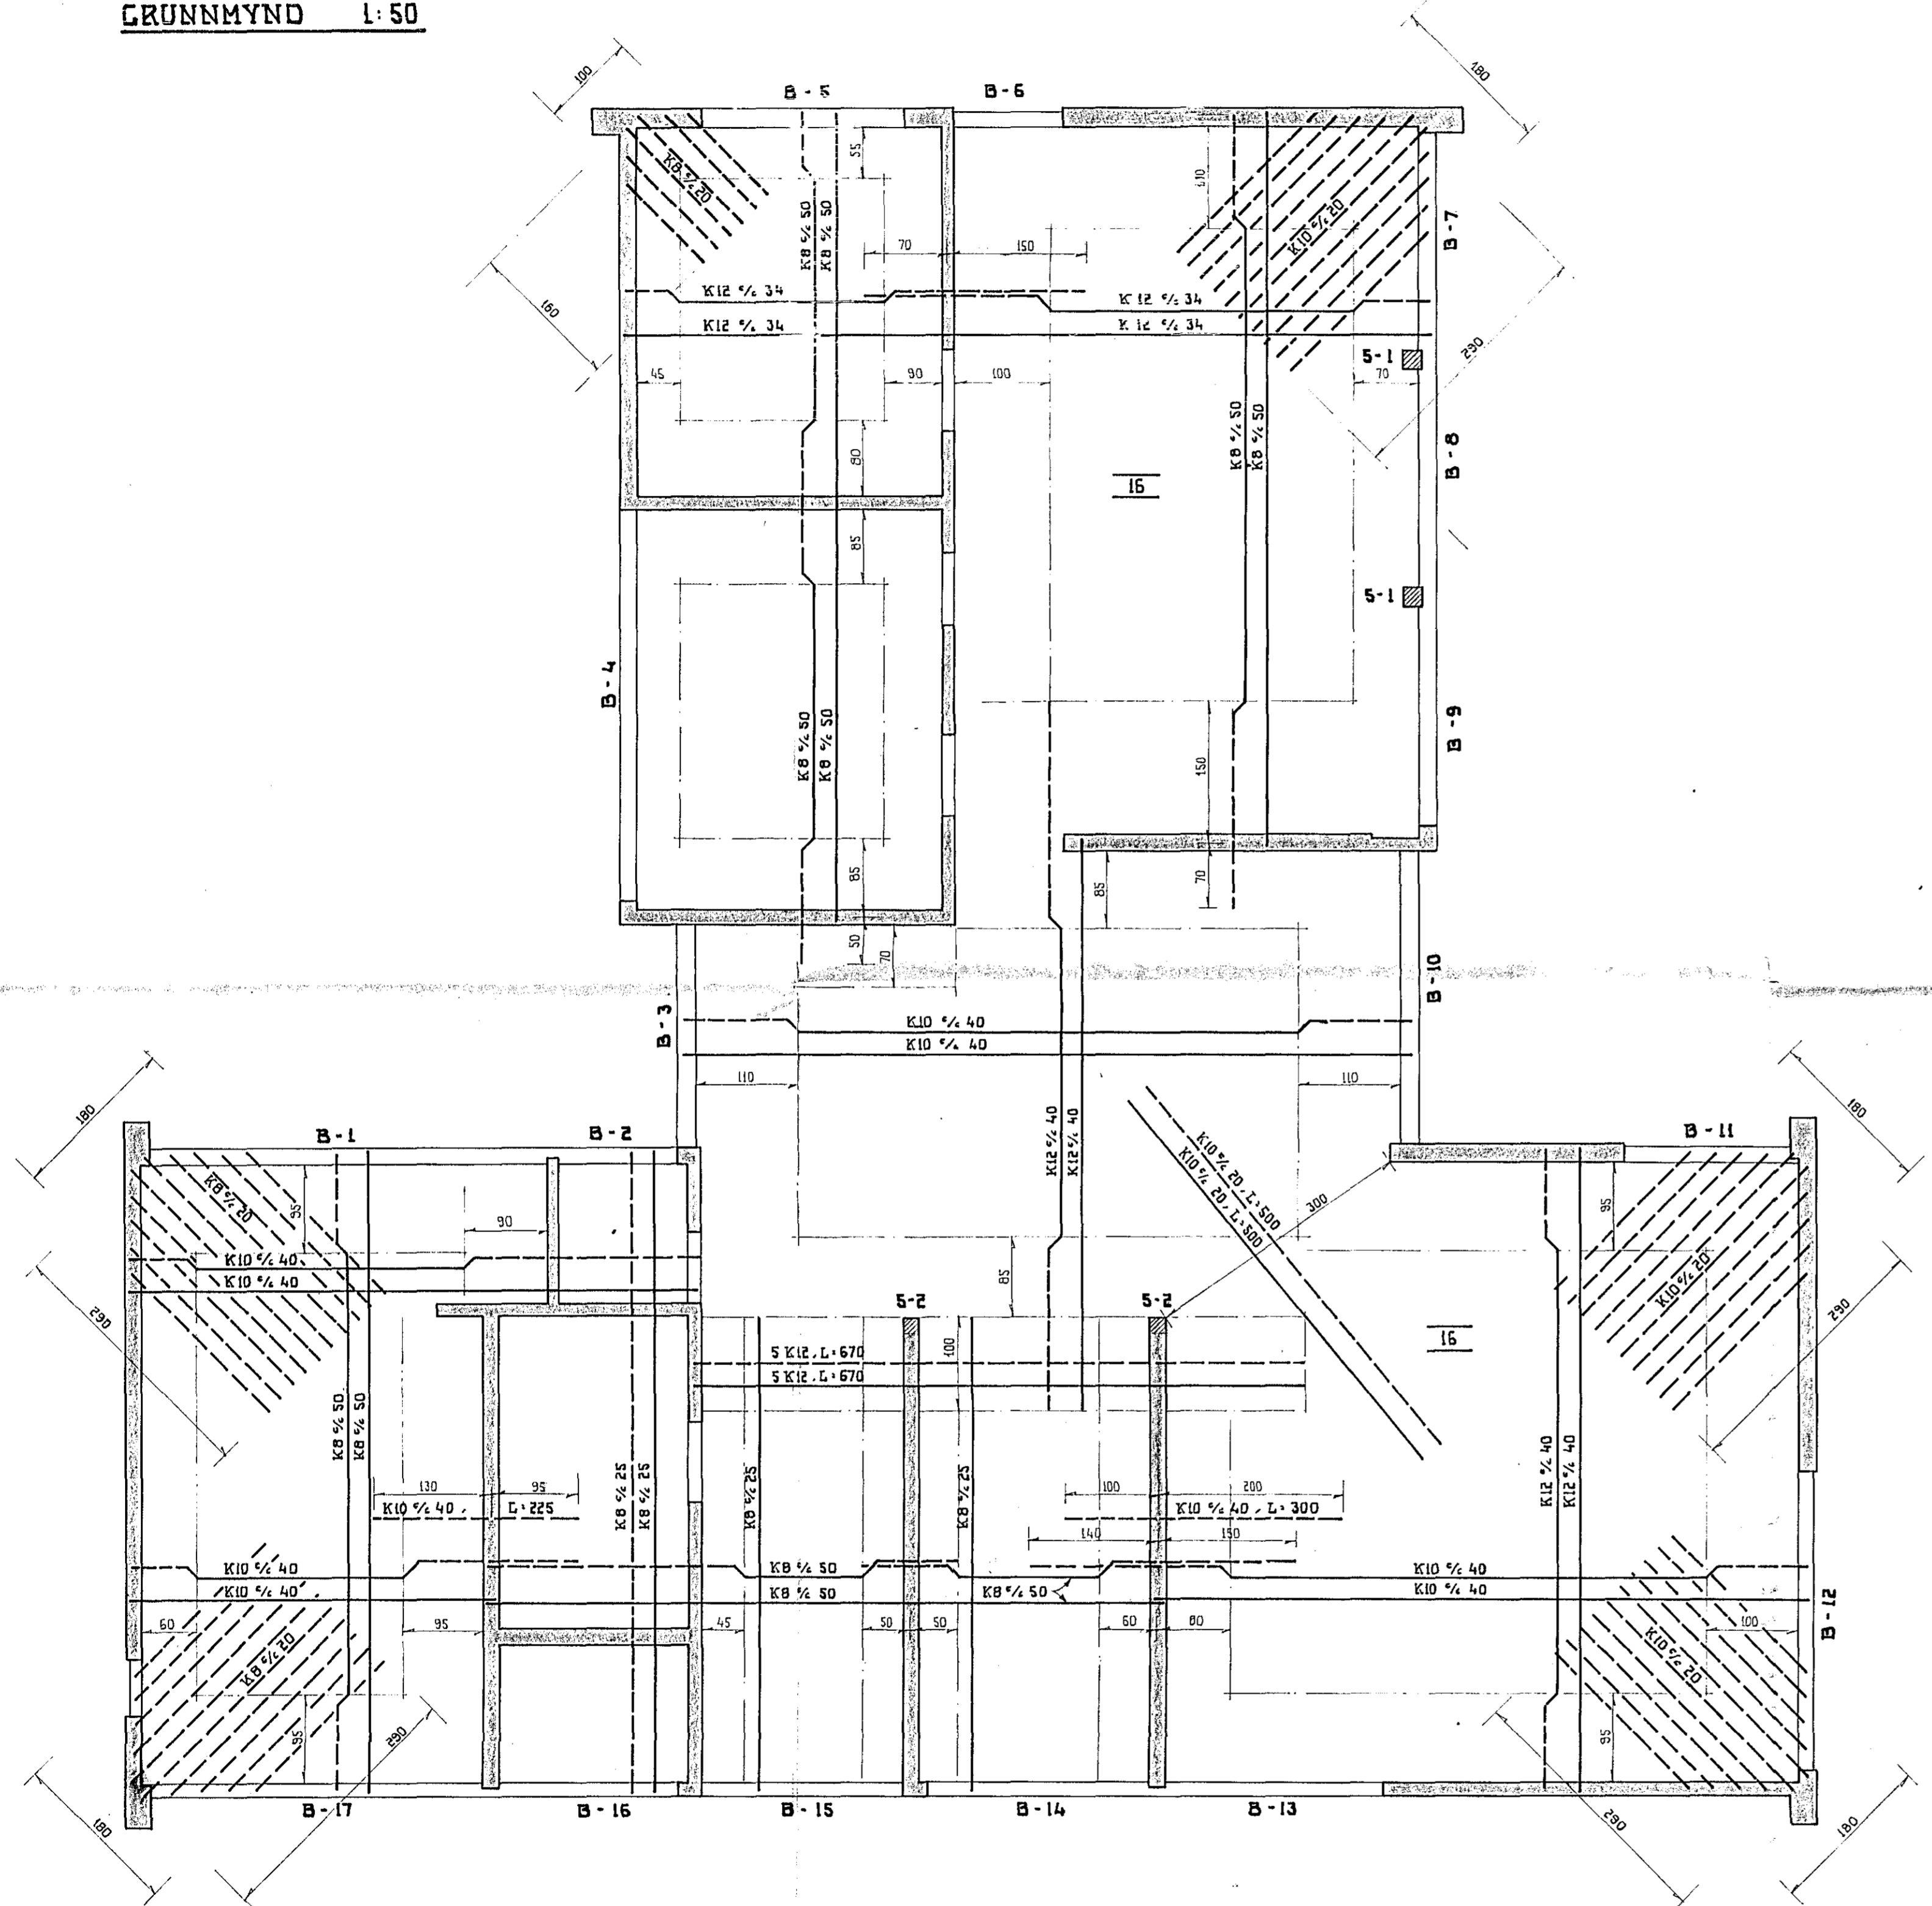

**SNID Í GLOGGA- OG DYKANT
LÁRETT OG LÚÐRETT.**

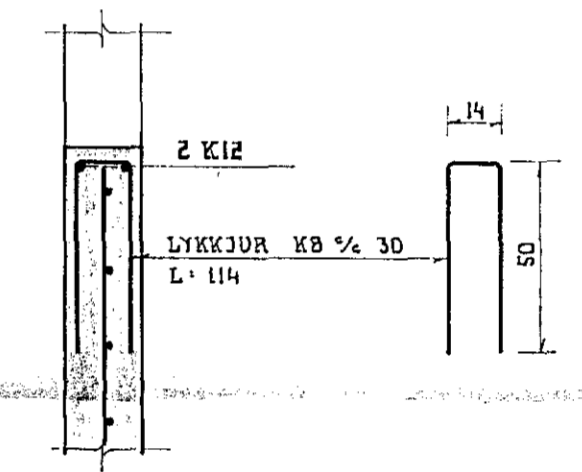

JÁRNALÖGN Í ÚTVEGGJUM

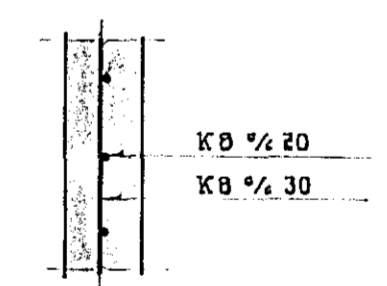

SKÝRINGAR:

ÖLL ÖRÐEND MÁL ERU CM. ÞYRRHÁL JÁRNA Í MM.
A - PLÖTUYKKT

--- JÁRN Í DEPI BRÚN PLÖTU
--- JÁRN Í MEDRI BRÚN PLÖTU
STYFUGGI: B-

K - KAMBÝTÁL K5-40
KØ VÍKLST UM 40 CM Á SKERTUN
K10 --- 45 CM ---
K12 --- 50 CM ---

EKKI HÁ BÆYNTA MEIRA EN ÞRÍÐJA HVORT JÁRN Á SAMAN STAD Í PLÖTU
STYFUPLAG UTAN Á JÁRNUM: 2 CM Í PLÖTUM, Í BITUM 2 CM INNANHÚSS OG 3 CM
UTANHÚSS, Í SÖLUM 3 CM.

ÖLLI JÁRN KØ ¼ 25 - HELMINGUR BSYÐUR ÖPP



Br. nr.	Dags.	Breyting		
MIDVANGUR 7, HAFNARFJARD.				
BURÐARPOL:		Hannab	NOV '71	G.3
LÖFTPLATA		Torknab	---	K.2
HÖNNUN		Vitarab	---	
Verkfæðistofa		Mkv	71047	102
Armóta 3. Smi. 24440		- 50		