BITI B-01 1:20

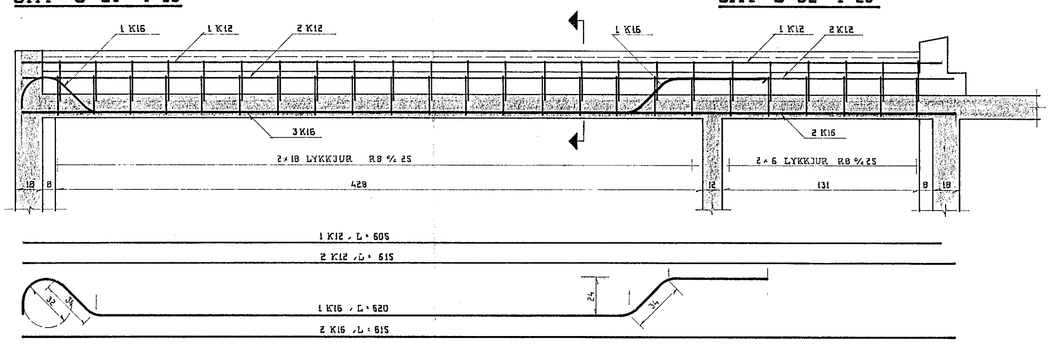

BITI B-02 1:20

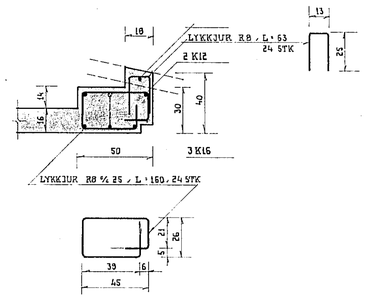

BITI B-03 1:20

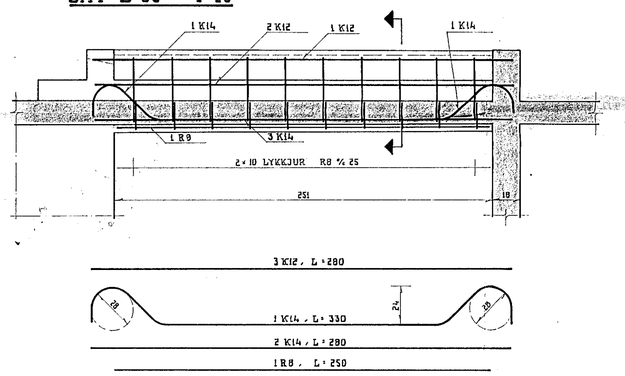

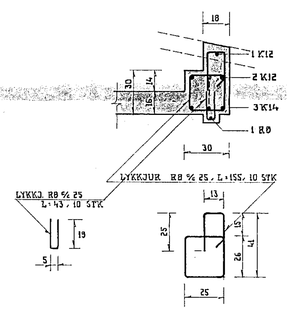

BITI B-05 1:20

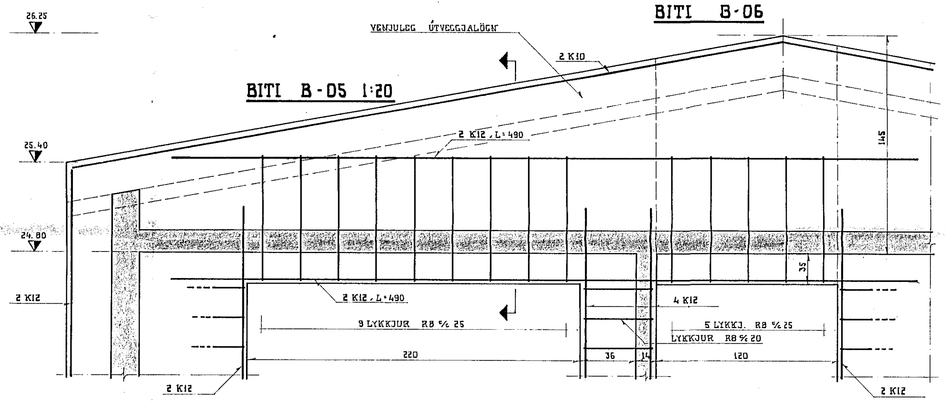

BITI B-06

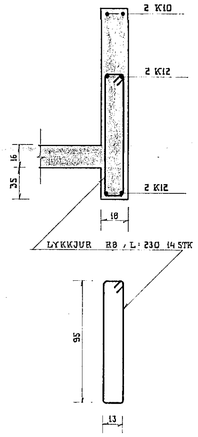

BITI B-04 1:20

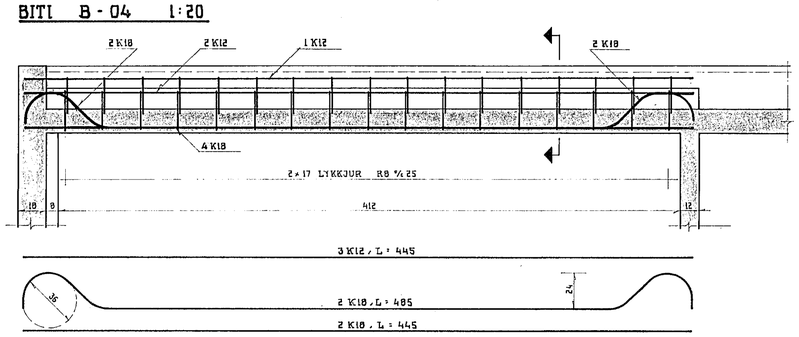

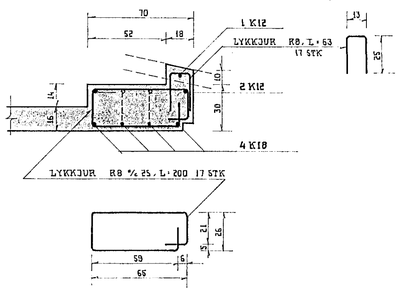

HAFNARFJARÐARBÆR
9. apríl 1972
BYGGINGAFULLTRÚINN

ÖLL ÓNEFND MÁL ERU Í M
SKÝRINGAR SJÁ TEIKN. NR. - 102

Br. nr.	Dags.	Breyting	
1	28.12.71	BREYTING Á BITUM B-05 OG B-06	G.B.

MIÐVANGUR 7, HAFNARFIRÐI

BURÐARÞOL:
BITAR B-01 TIL B-06

Hannað	NÓV. 171	G.B.
Teiknað	~	K.Þ.
Yfirfarið		
Mkv. 1:20	71047	103

HÖNNUN Verkfræðistofa Ármúla 3, Sími 84440

ö-17