

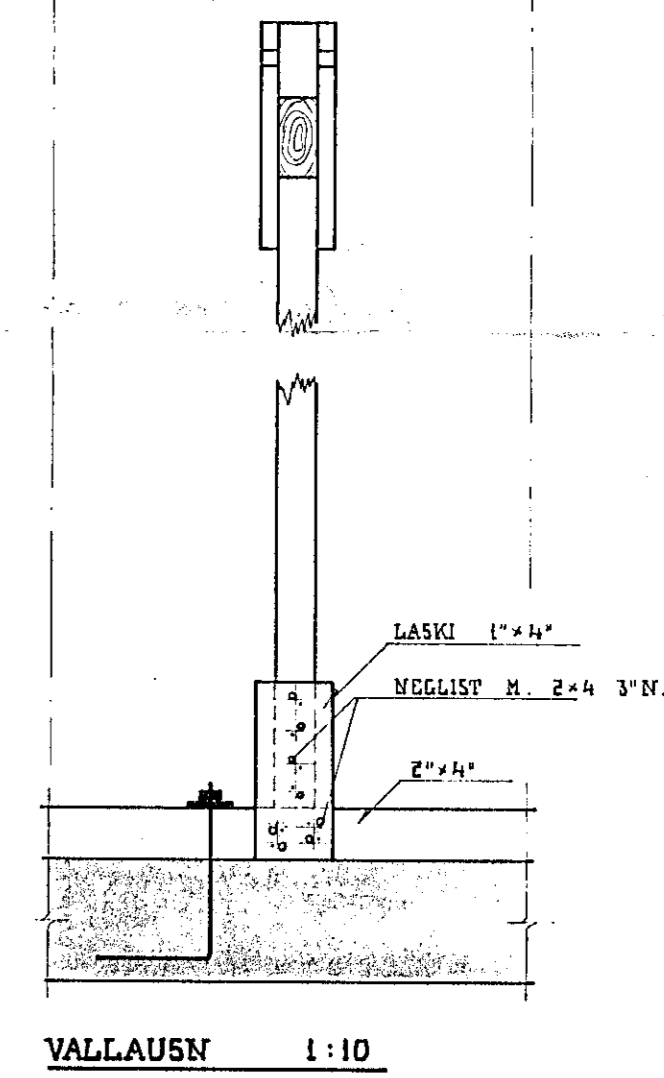
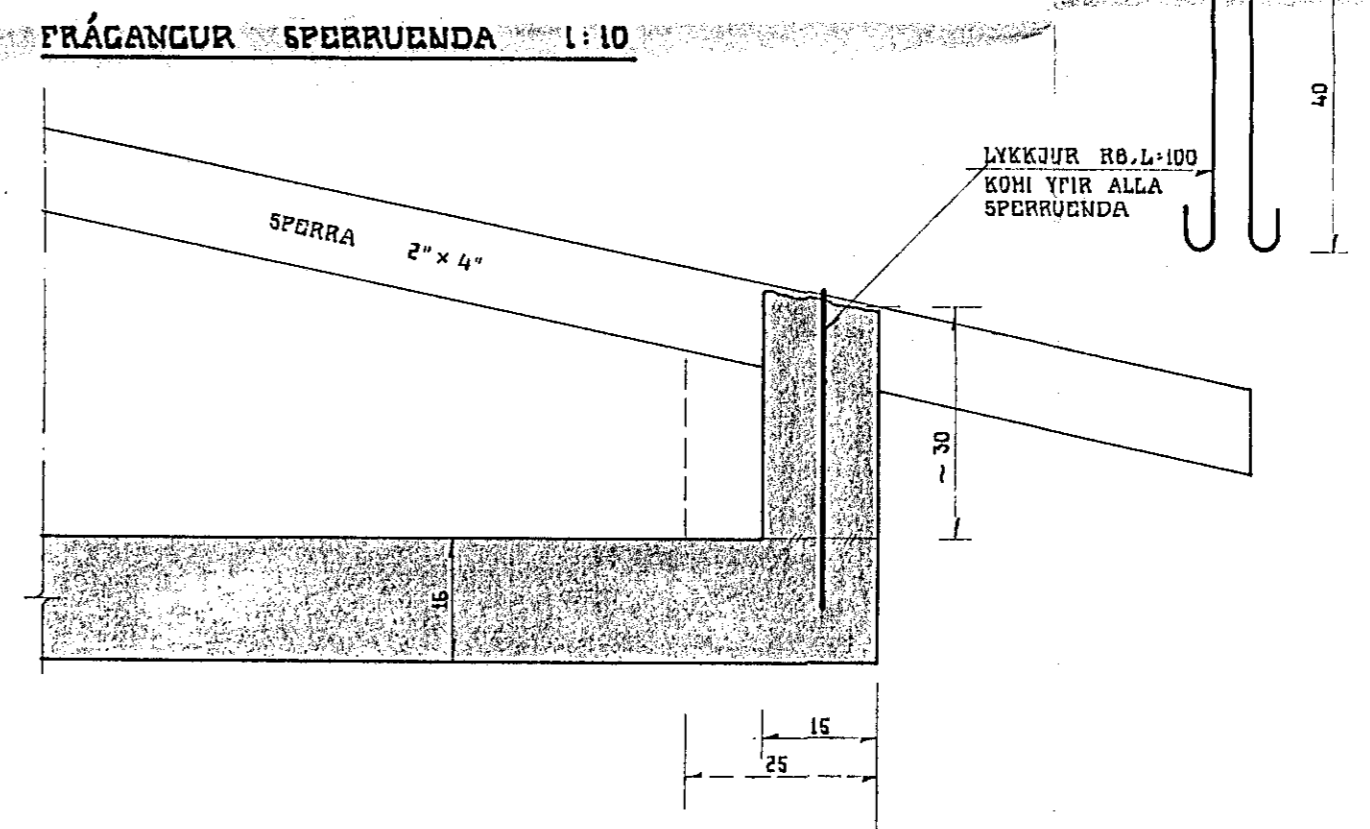
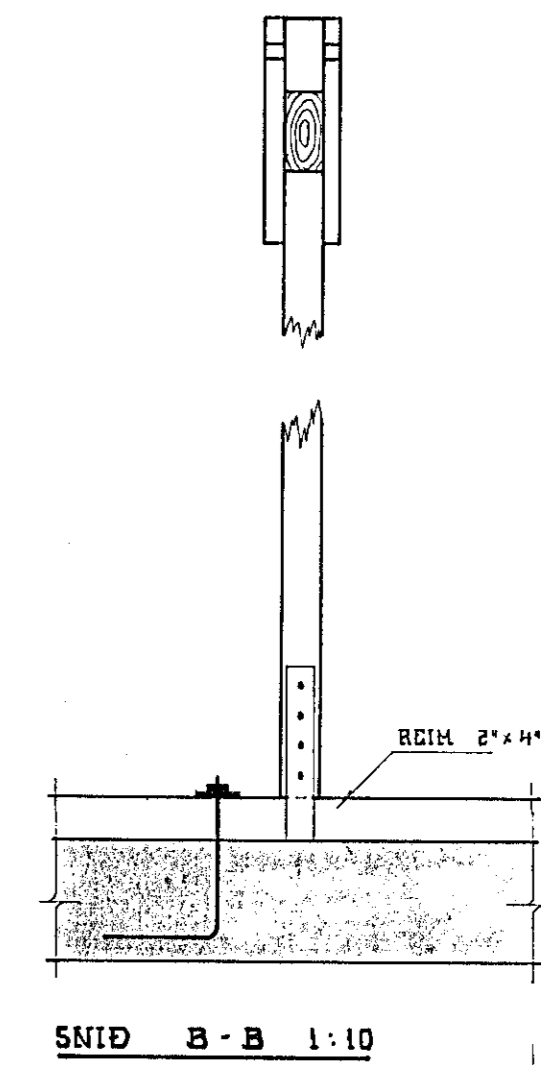
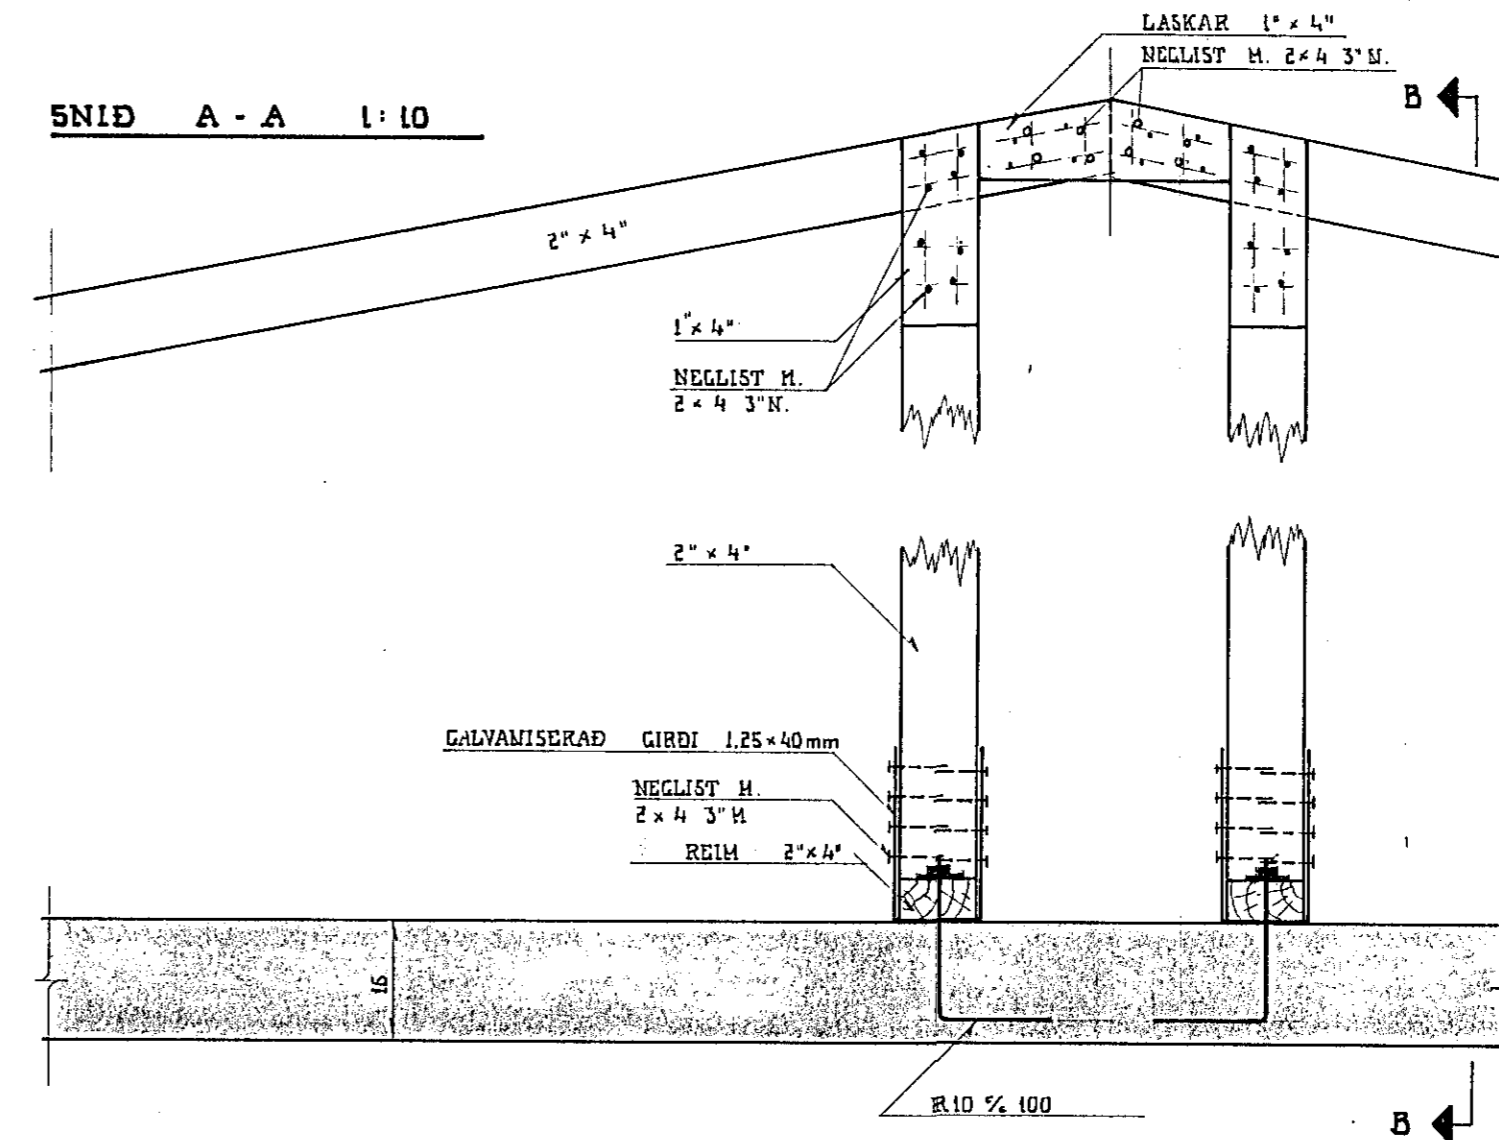


ÞAKGRIND 1:50

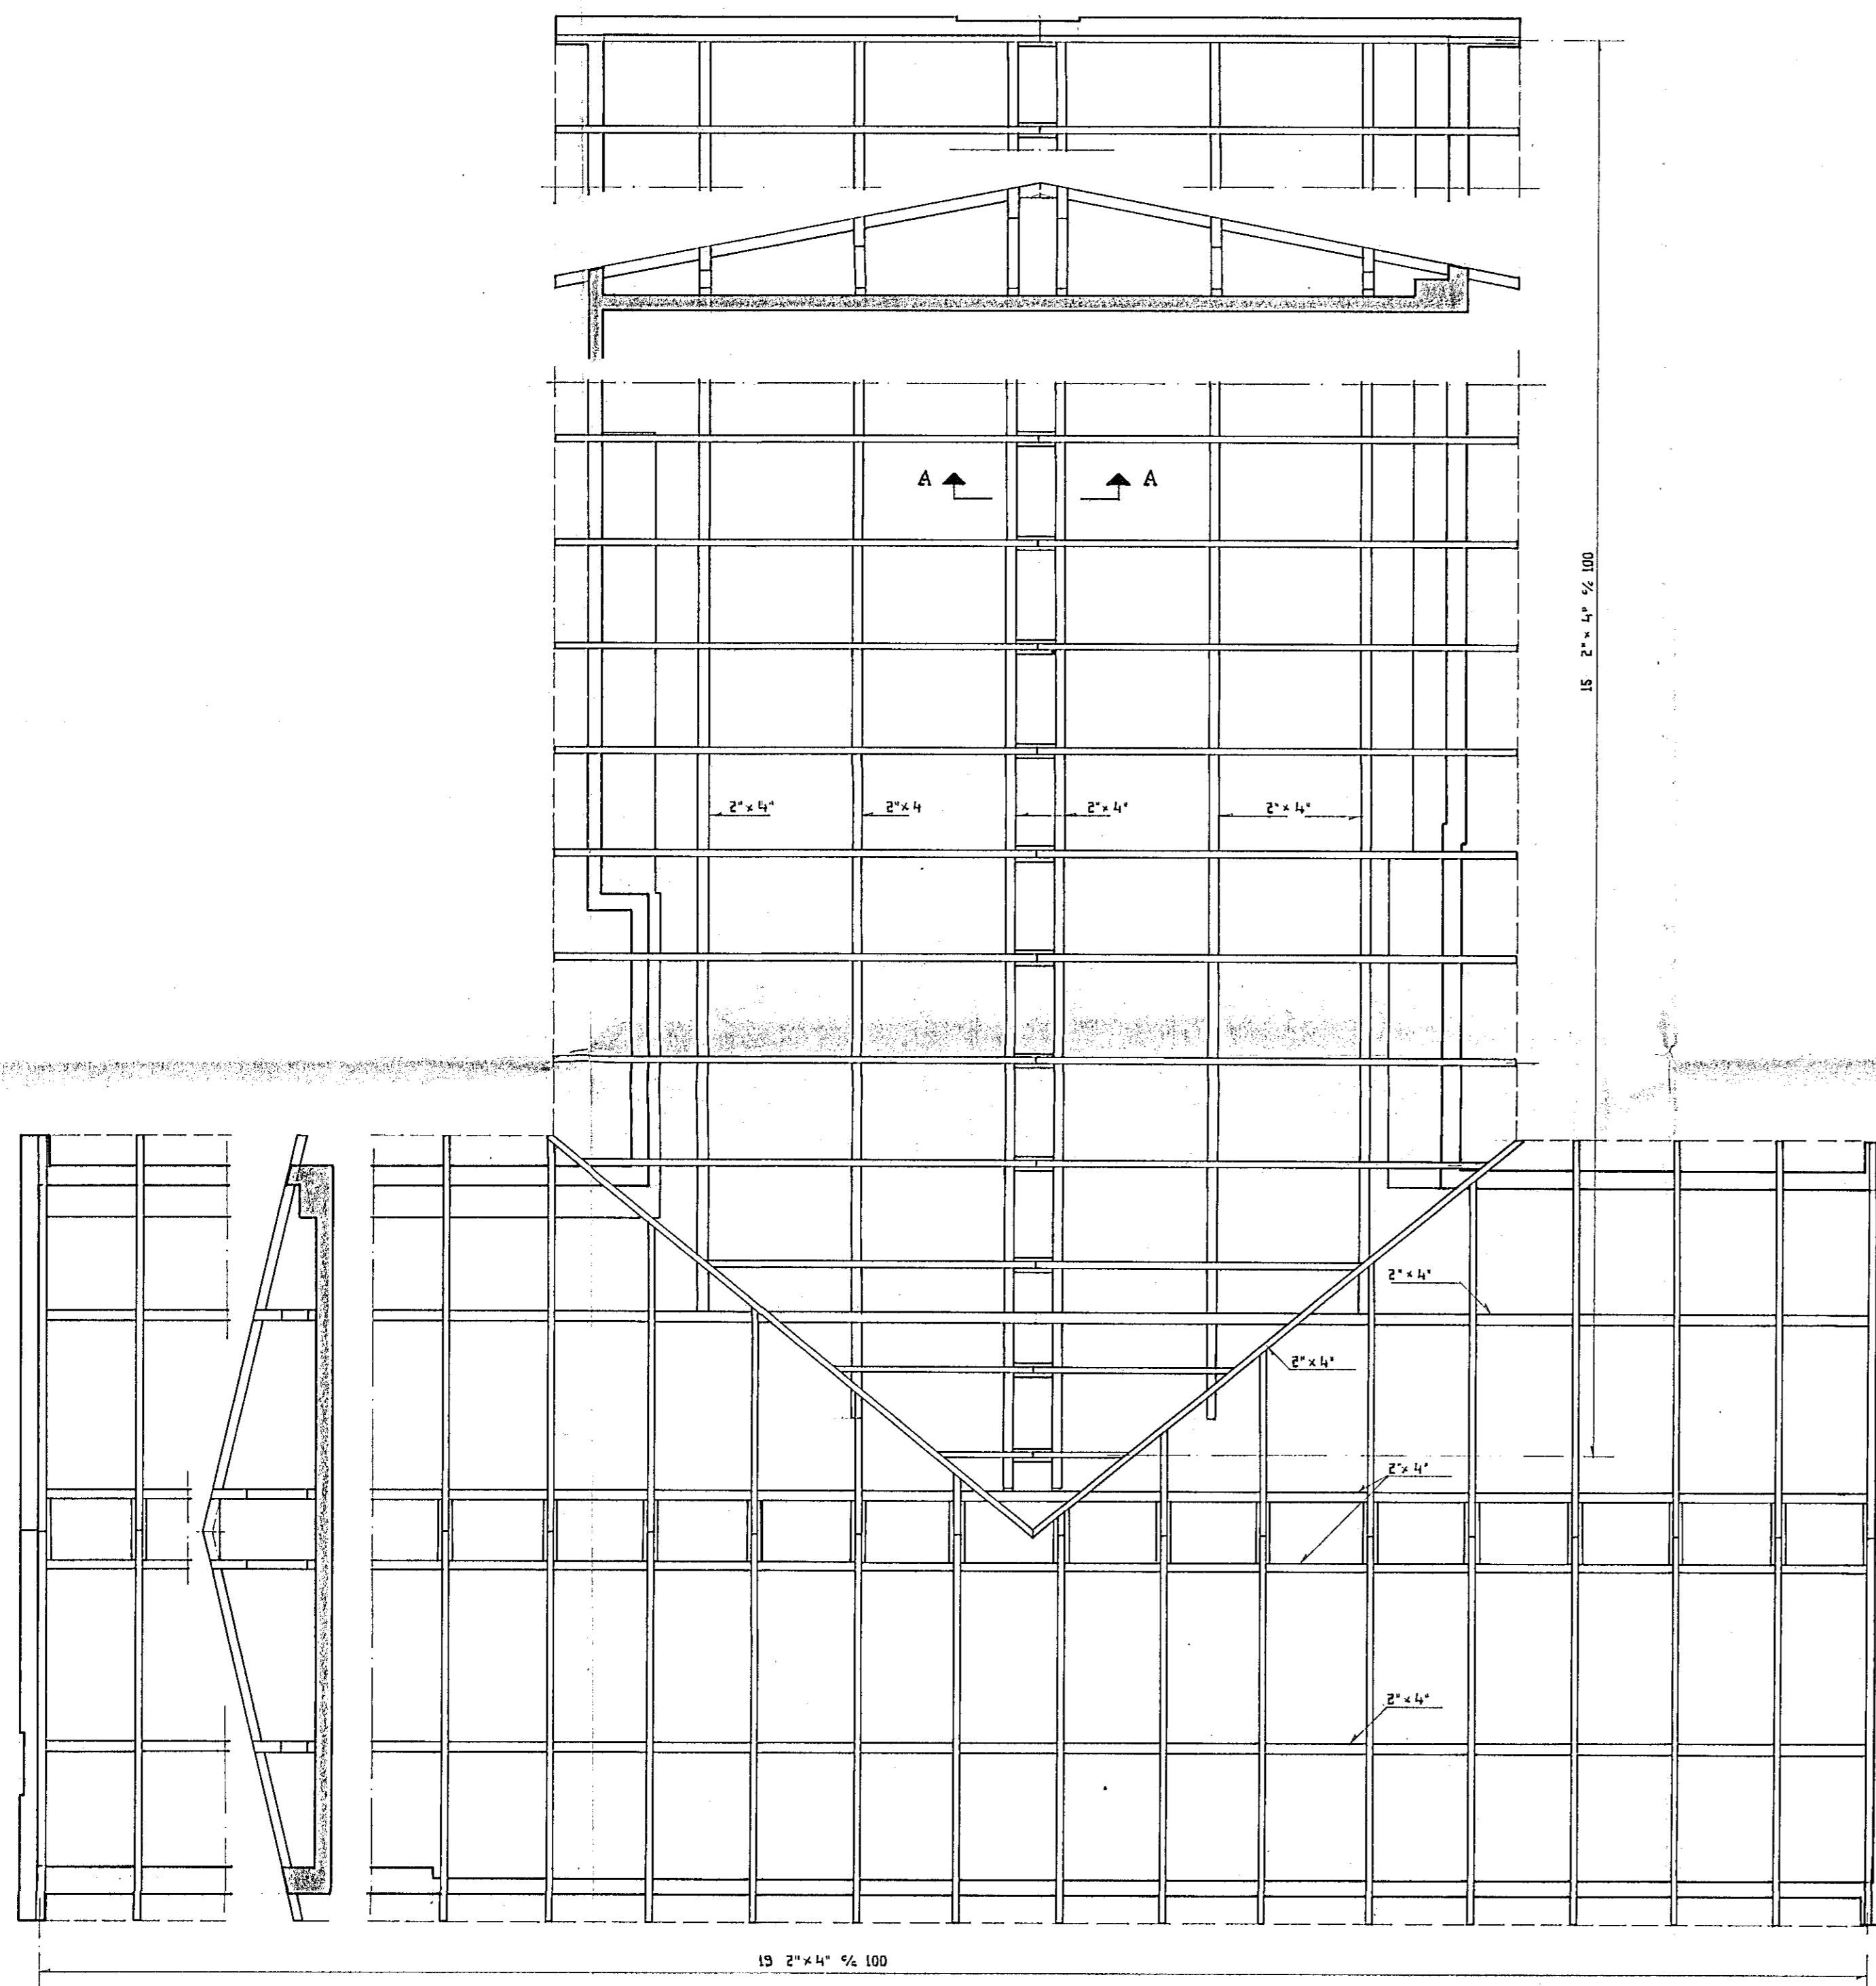

FRÁGANGUR SPERRU VID GAPL 1:10

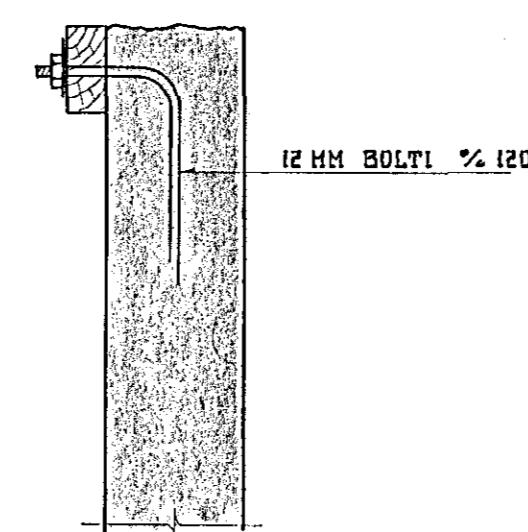

21. maí 1972  
 HAFNARFJÁRDARF. GR.  
 BYGGINGARLITTOÐIÐ

ÖLL ÓNEFND MÁL DRU CH

l	16.5.72	FASTING SPERRA	STÖPPU	I.A.G.
Br. nr.	Dags.	Breyting		
<b>MÍÐVANGUR 7, HAFNARFIRÐI</b>				
ÞAKGRIND, SPERRUR - SNID	Hannað	NÓV. '71	G.B.	
	Teiknað	~	K.P.	
	Yfirfarið			
<b>HÖNNUN</b>	Verkfræðistofa	Mkv.	71 047	106
	Armúla 3. Simi 84440	L: 50/1:10		