

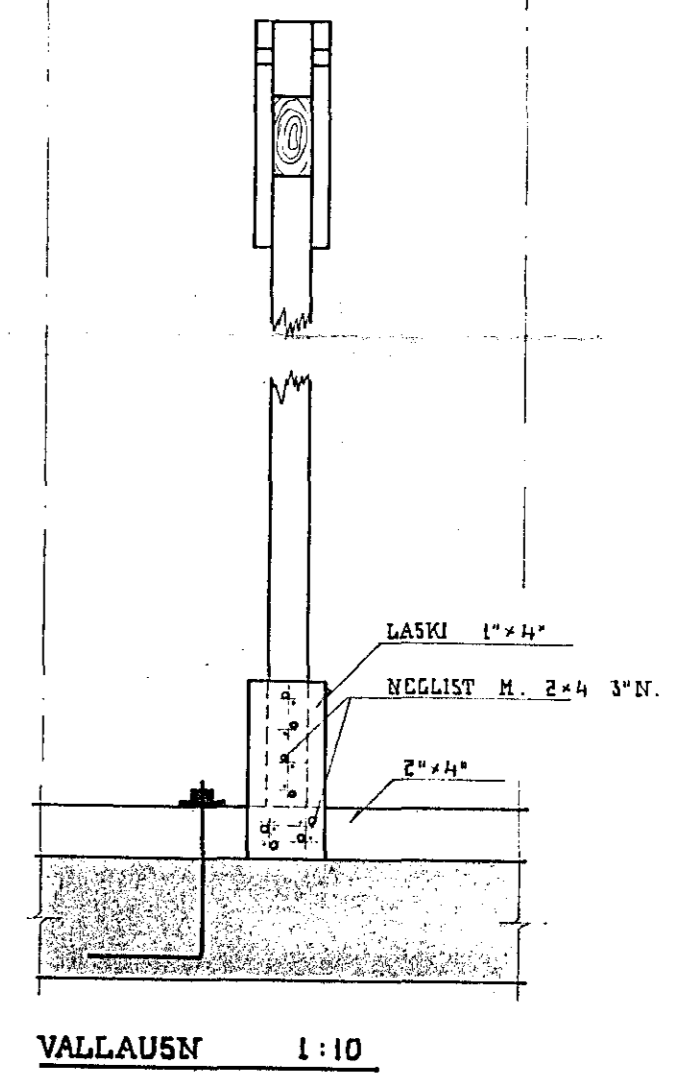
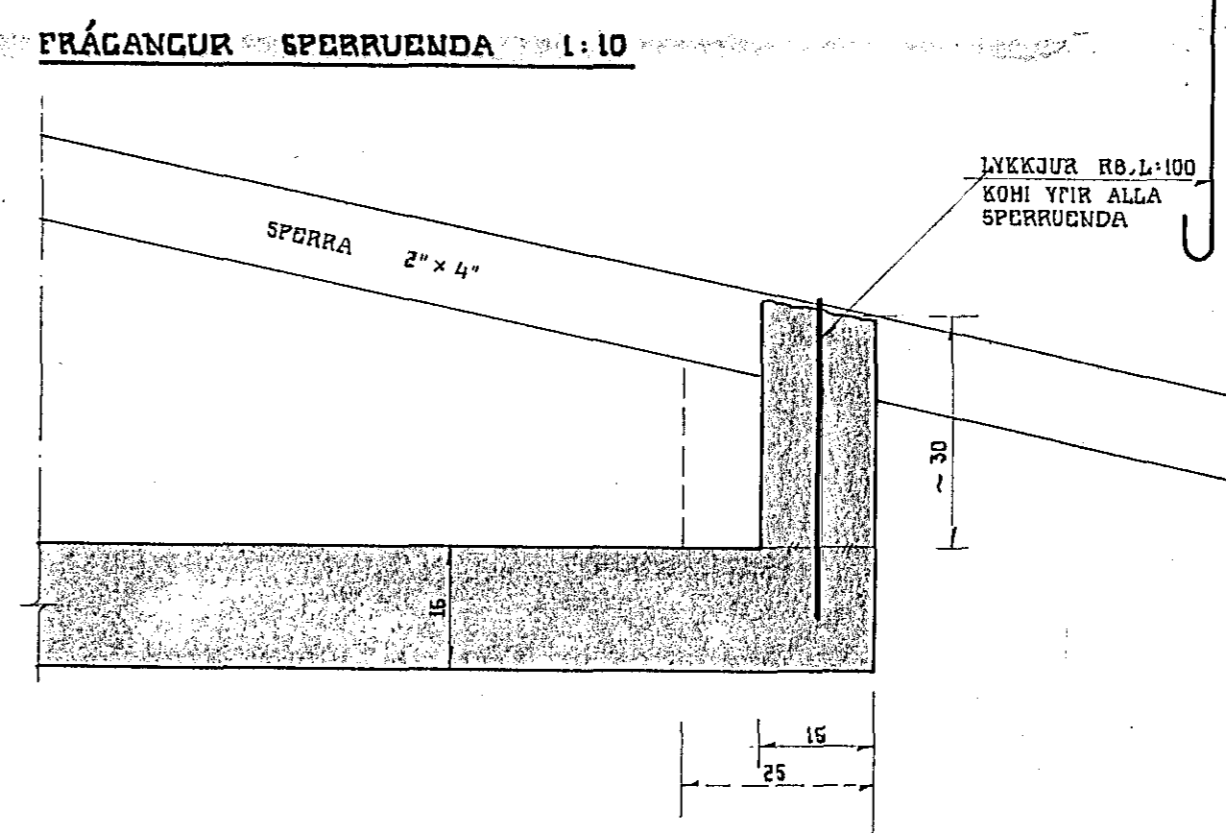
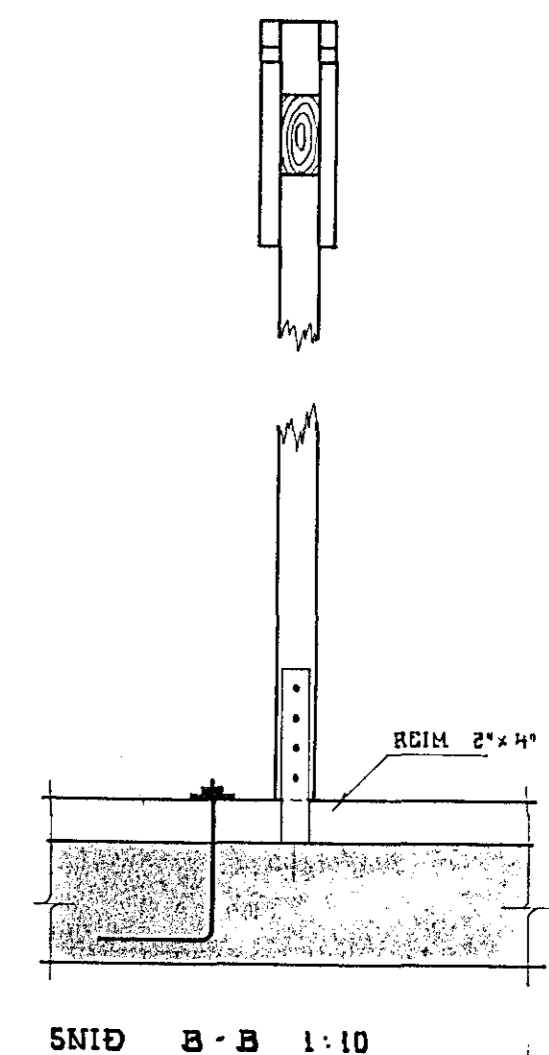
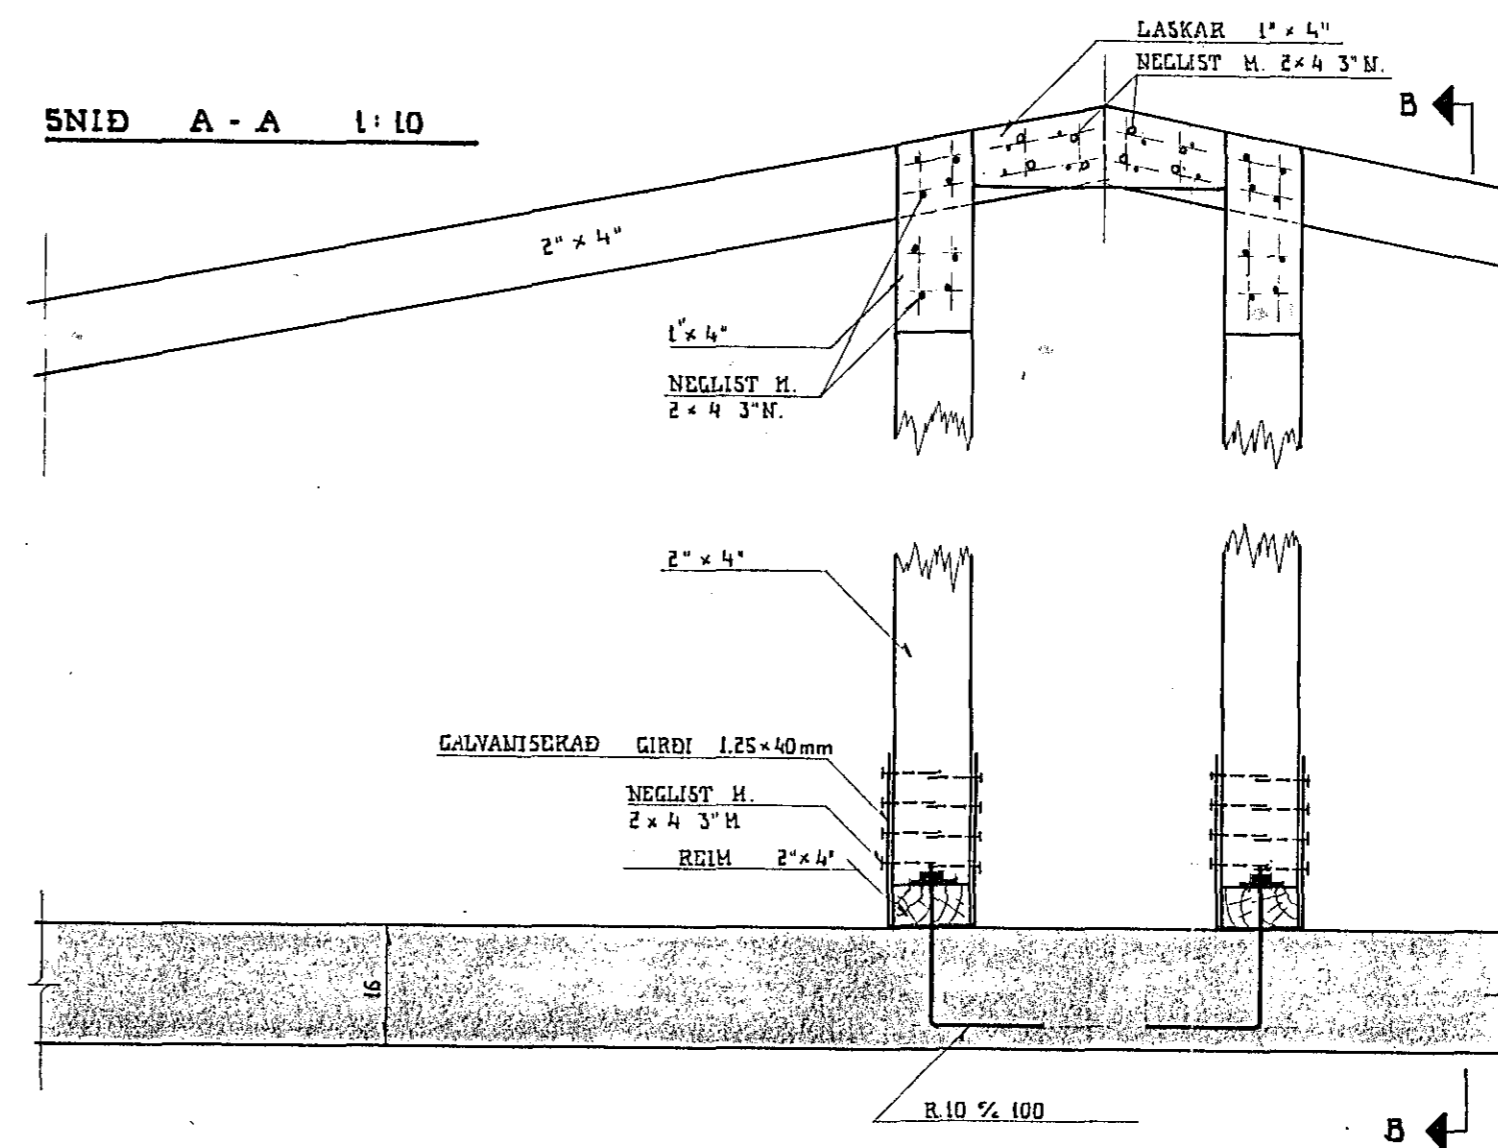


PAKRIND 1:50

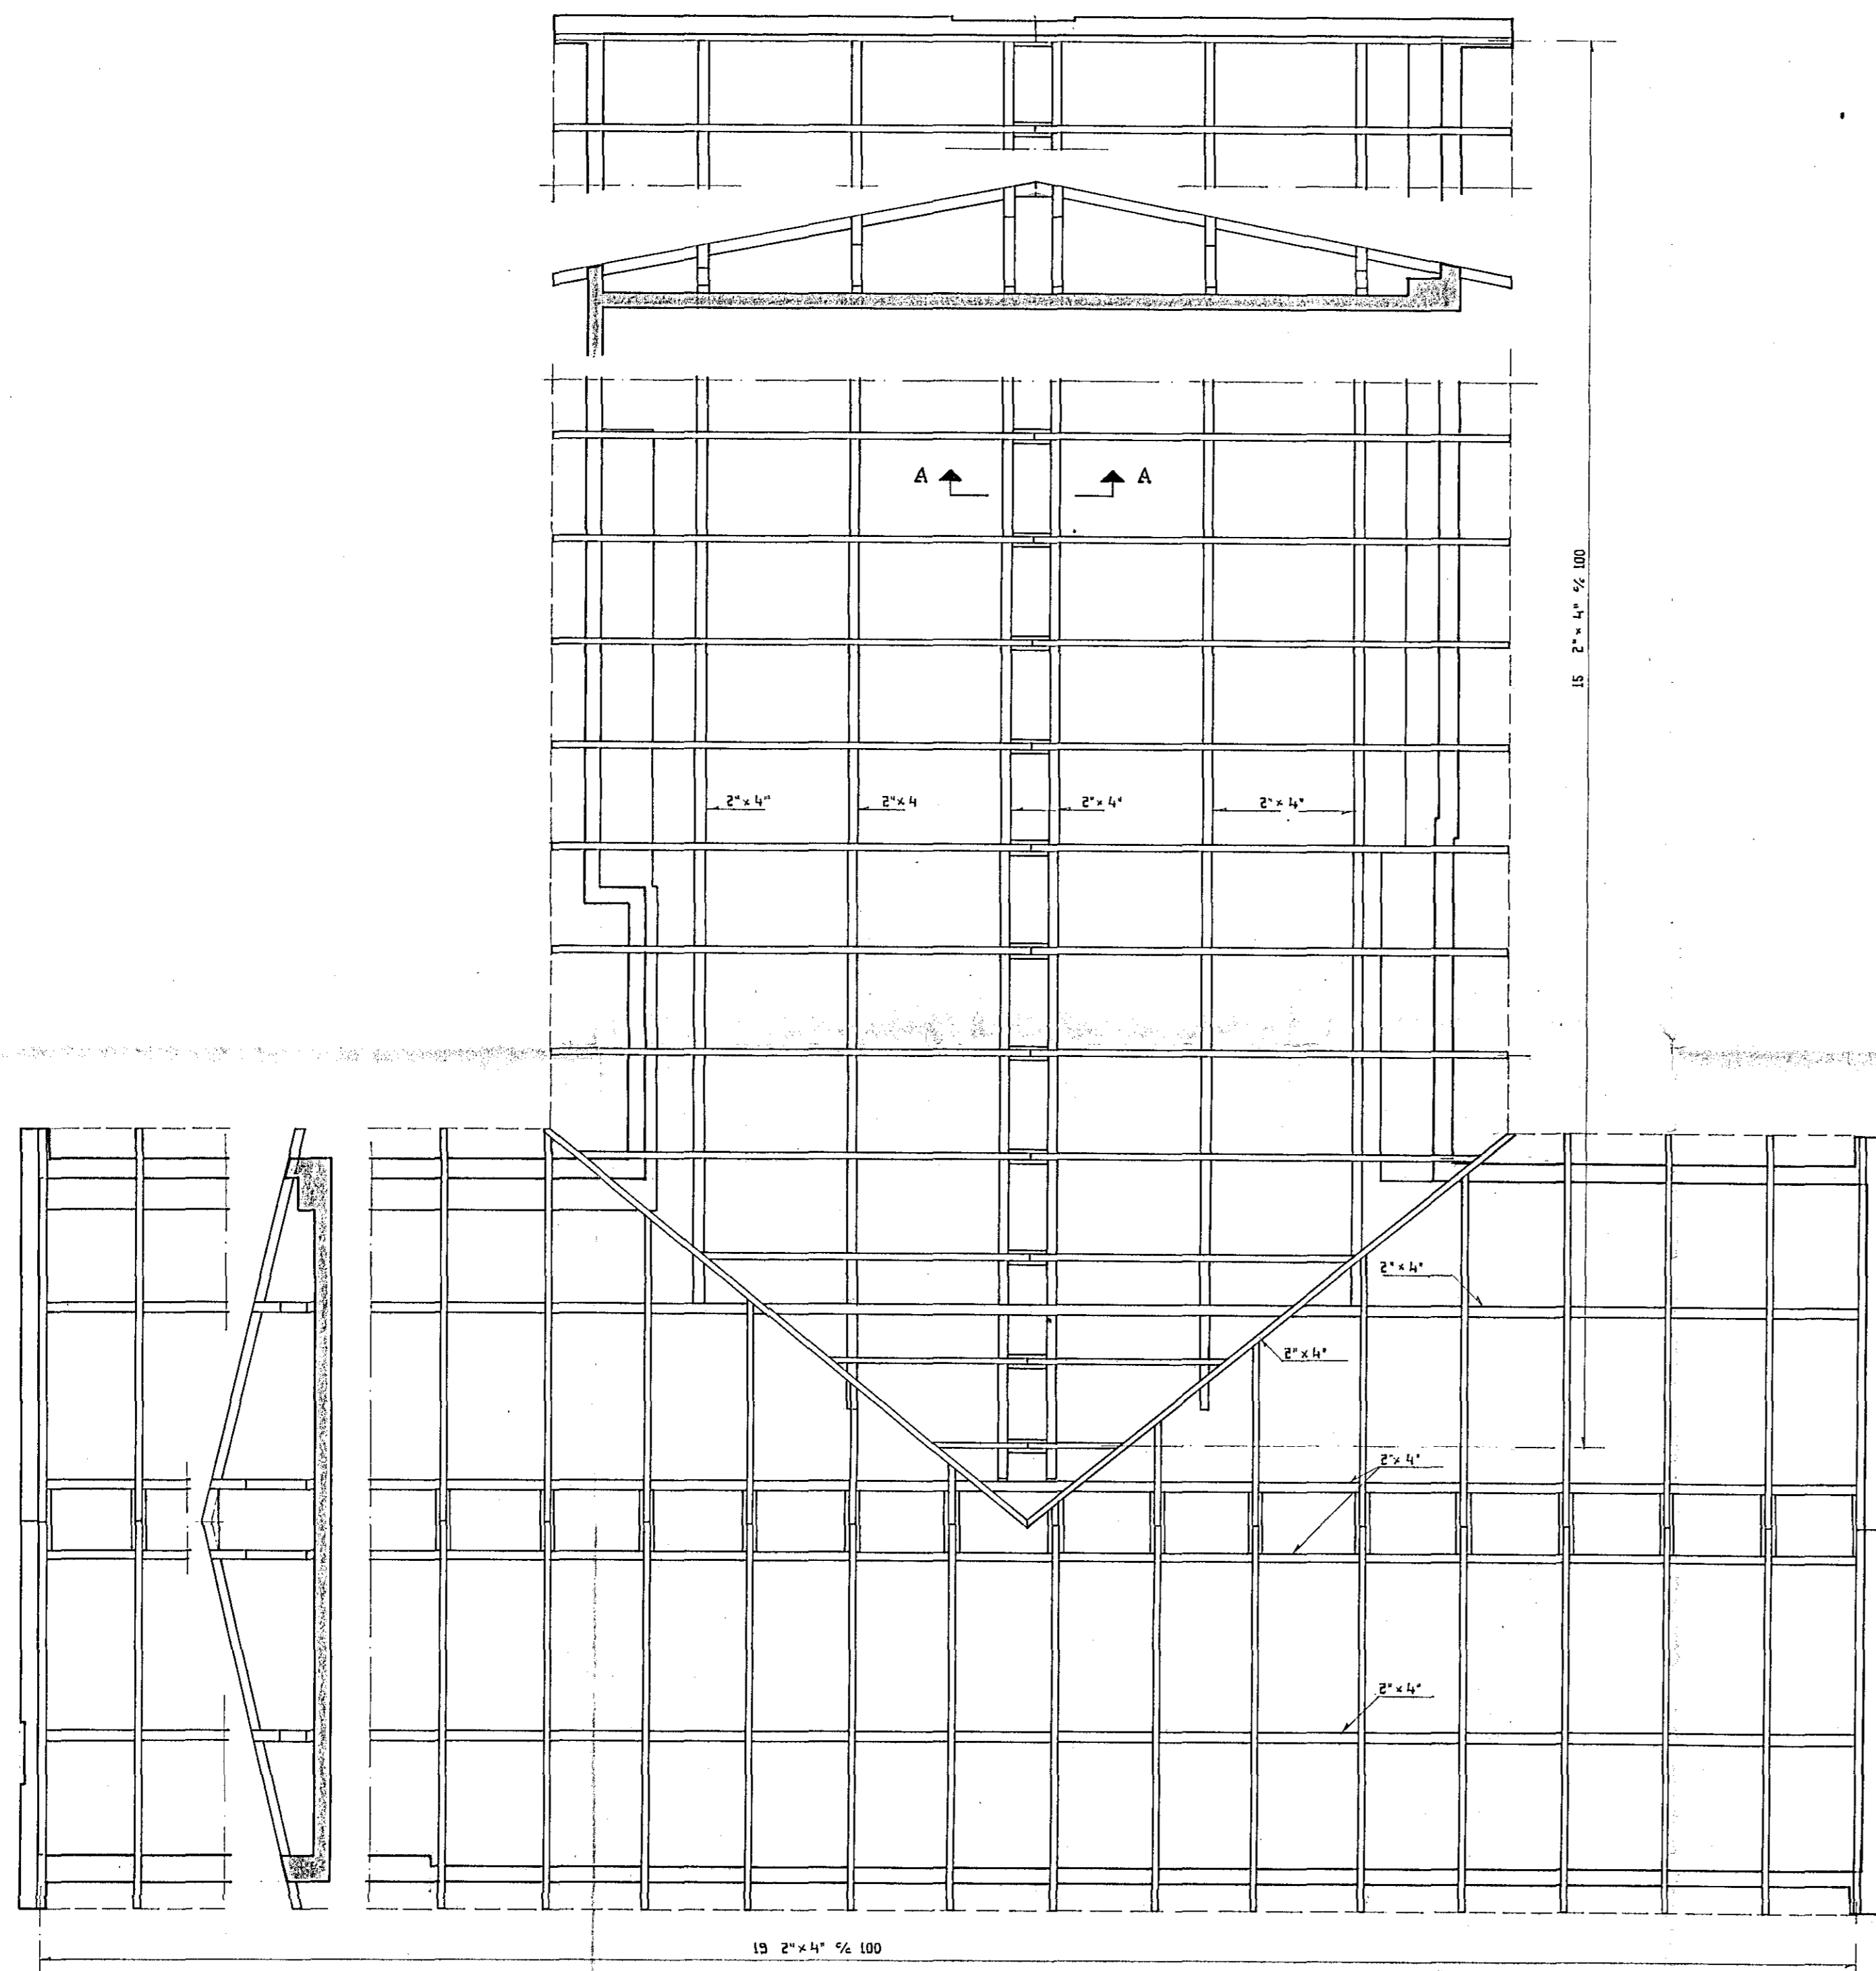

FRÁGANGUR SPERRU VID GAFL 1:10

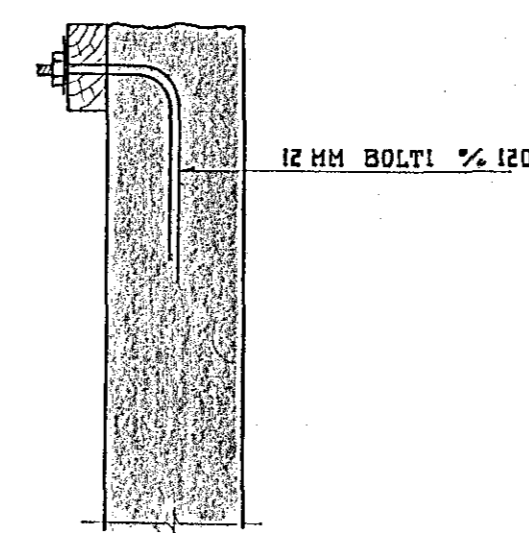

ÖLL ÓVERND HÁÐ DRU CH

1	16.5.72	FRÖSTING SPERRA	STÖÐU	I.A.G.
Br. nr.	Dags.	Breyting		
MÍÐVANGUR 7, HAFNARFIRÐI				
PAKRIND, SPERRUR - SNID		Hannað	RÖV. '71	G.B.
		Teiknað	~	K.P.
		Yfirfarð		
HÖNNUN		Verkfræðistofa	Mkv.	71 047 106
		Armúla 3, Sími 84440	L: 50/1-10	