


SKÝRINGAR:

STEYPUGADI 8-200 SÁMKV. ÍSL. SÆRDLI Í UNDIRSTÖÐUR OG
 GÓLFPLÖTU, SÆI STEYPIST MÍNAST 12 CM FYRIR.
 STEYPUSTYKKAARSTÁL KS 40 MÍN. -R.
 UNDIR GÓLFPLÖTU SÆI FYRIR 100 CM, SÆI ÞJAFRAST
 Í 40 CM LÖGUM MÆ VÍSKAÞJÓTR OG VORVAST HAFNAÐA.
 GÓLFPLÖTU SÆI MÍNAST 12 CM FYRIR UNDIRSTÖÐUR.
 (24 KG/M²) OG HÁI MÍN 50 CM MÍÐUR Á GEFINGU.
 UNDIRSTÖÐUR STAÐA Í GEFINGU OG HÁI 120 CM MÍÐUR
 FYRIR JARBYGNINGAR. MÍNAST MÍN VORVAST 0,32 M².

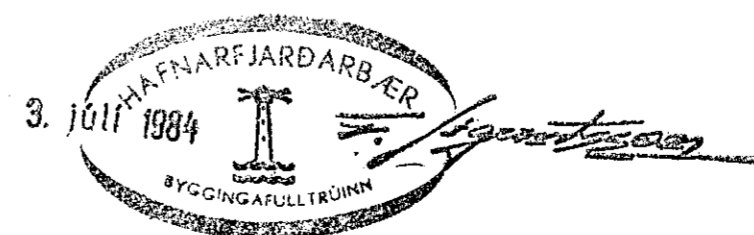

HAFNARFJARDARBER		
MÓÐURAR NR. 33, HAFNARFIRÐI		
MÁL	1:20	SNID OG SKÝRINGAR FYRIR UNDIRSTÖÐUR
DAGS.	Júlí 1984	
BLÁD	2	<i>Hermann Jónsson</i>