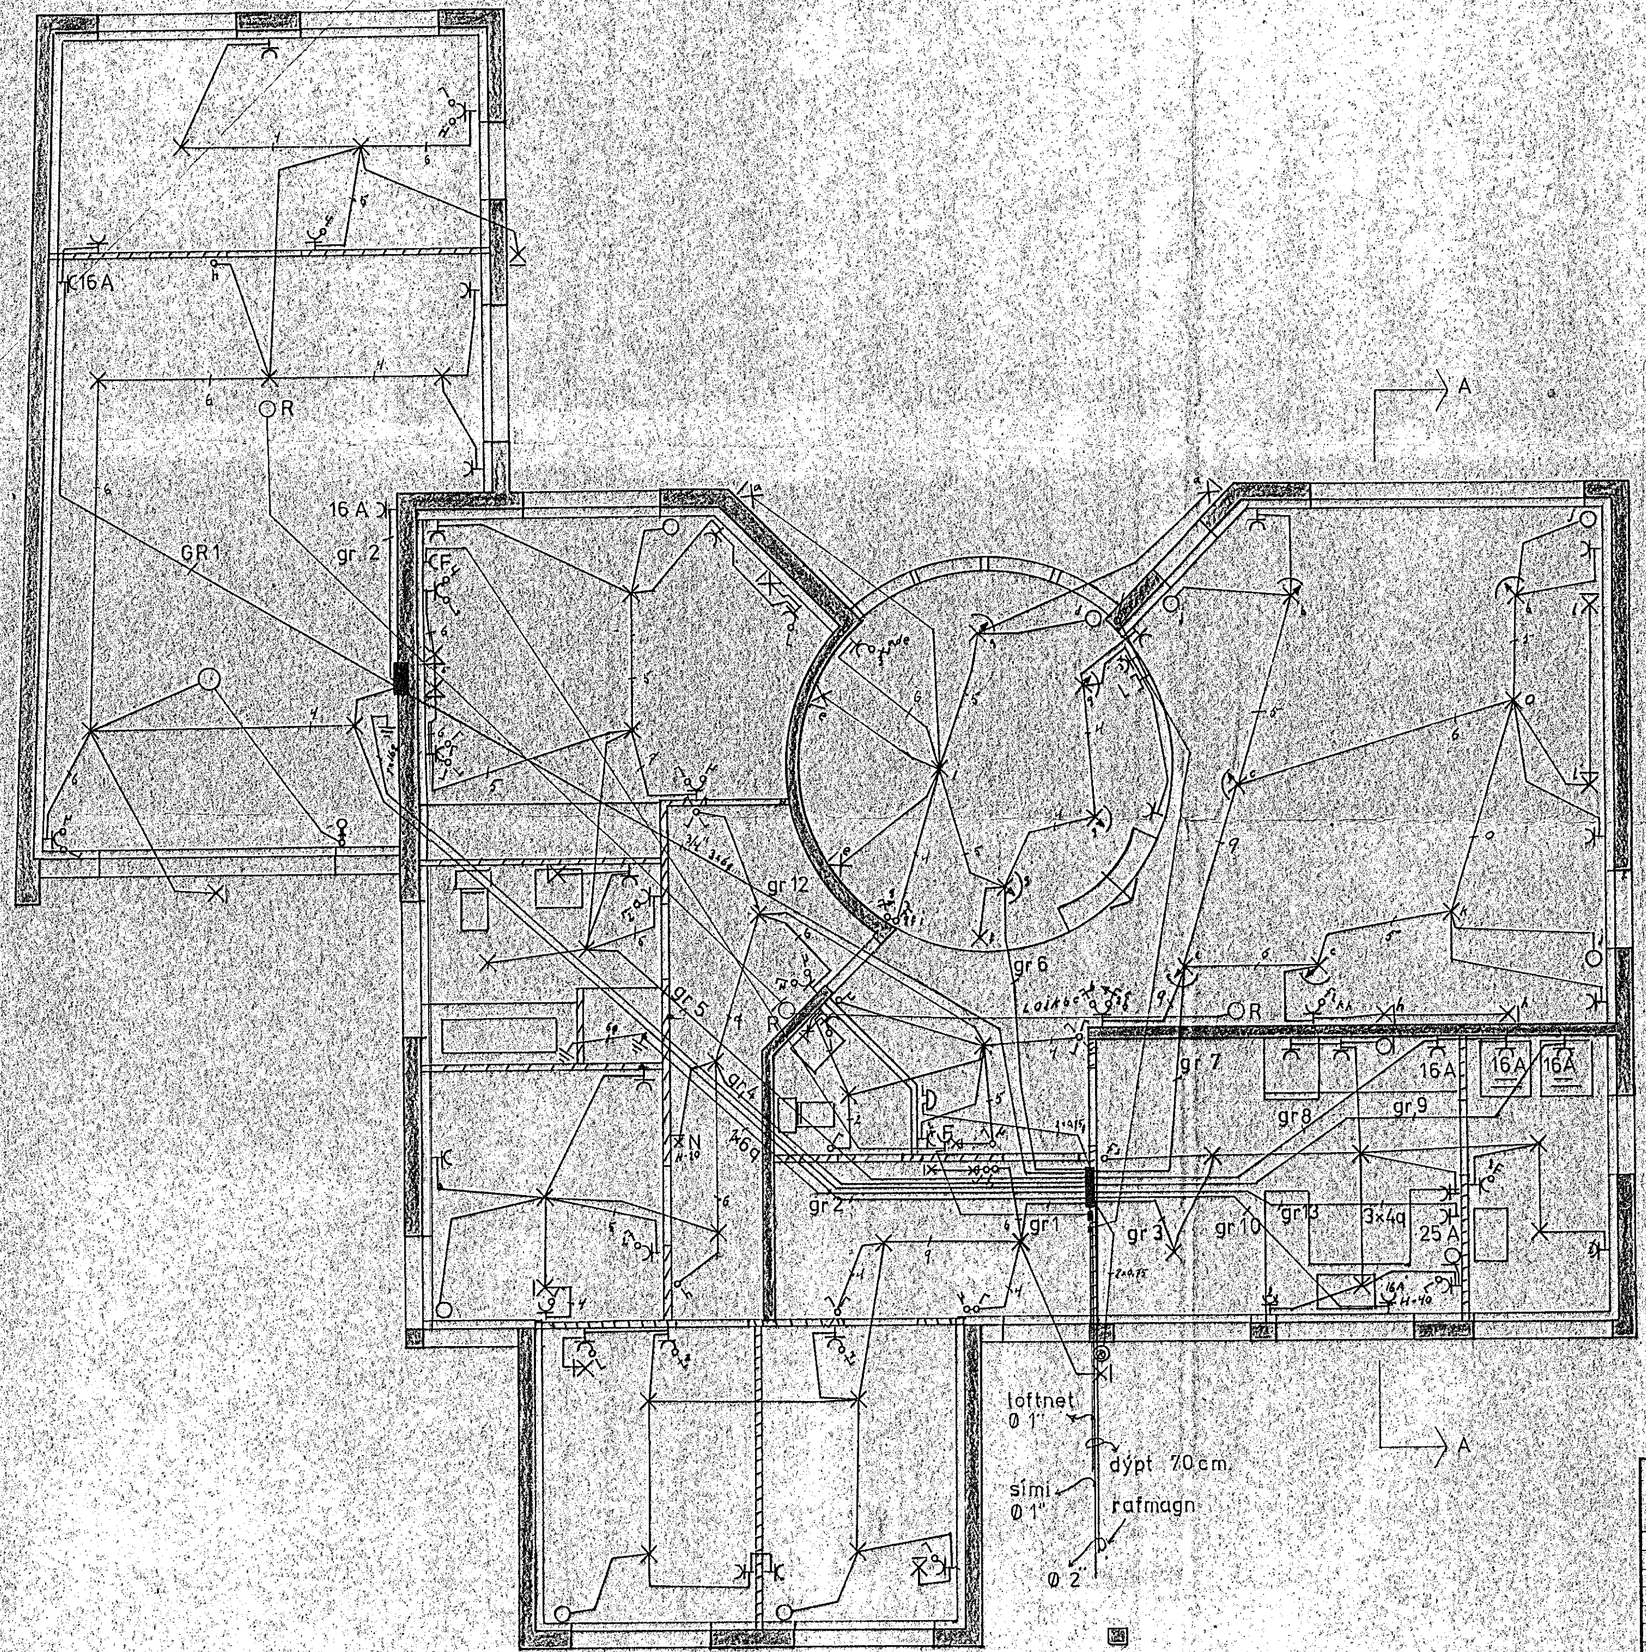

Skýringar.











						Datum	Name
					Bearb.	9.8.84	ÁE
					Gepr.		
					Norm		
Zust.	Änderung	Datum	Name				

Maßstab M 1:50

RAFLÖGN.

GRUNNMYND HÆÐAR.

MÓABARÐ 33.

HAFNAFIRÐI.

TEIKNAÐ.

ANDRÉS ELISSON

RAFIÐNFRÆÐINGUR.

Blatt 2

3 Bl.

Bestell-Nr. 643450 90195 glqm