



STOKKUR

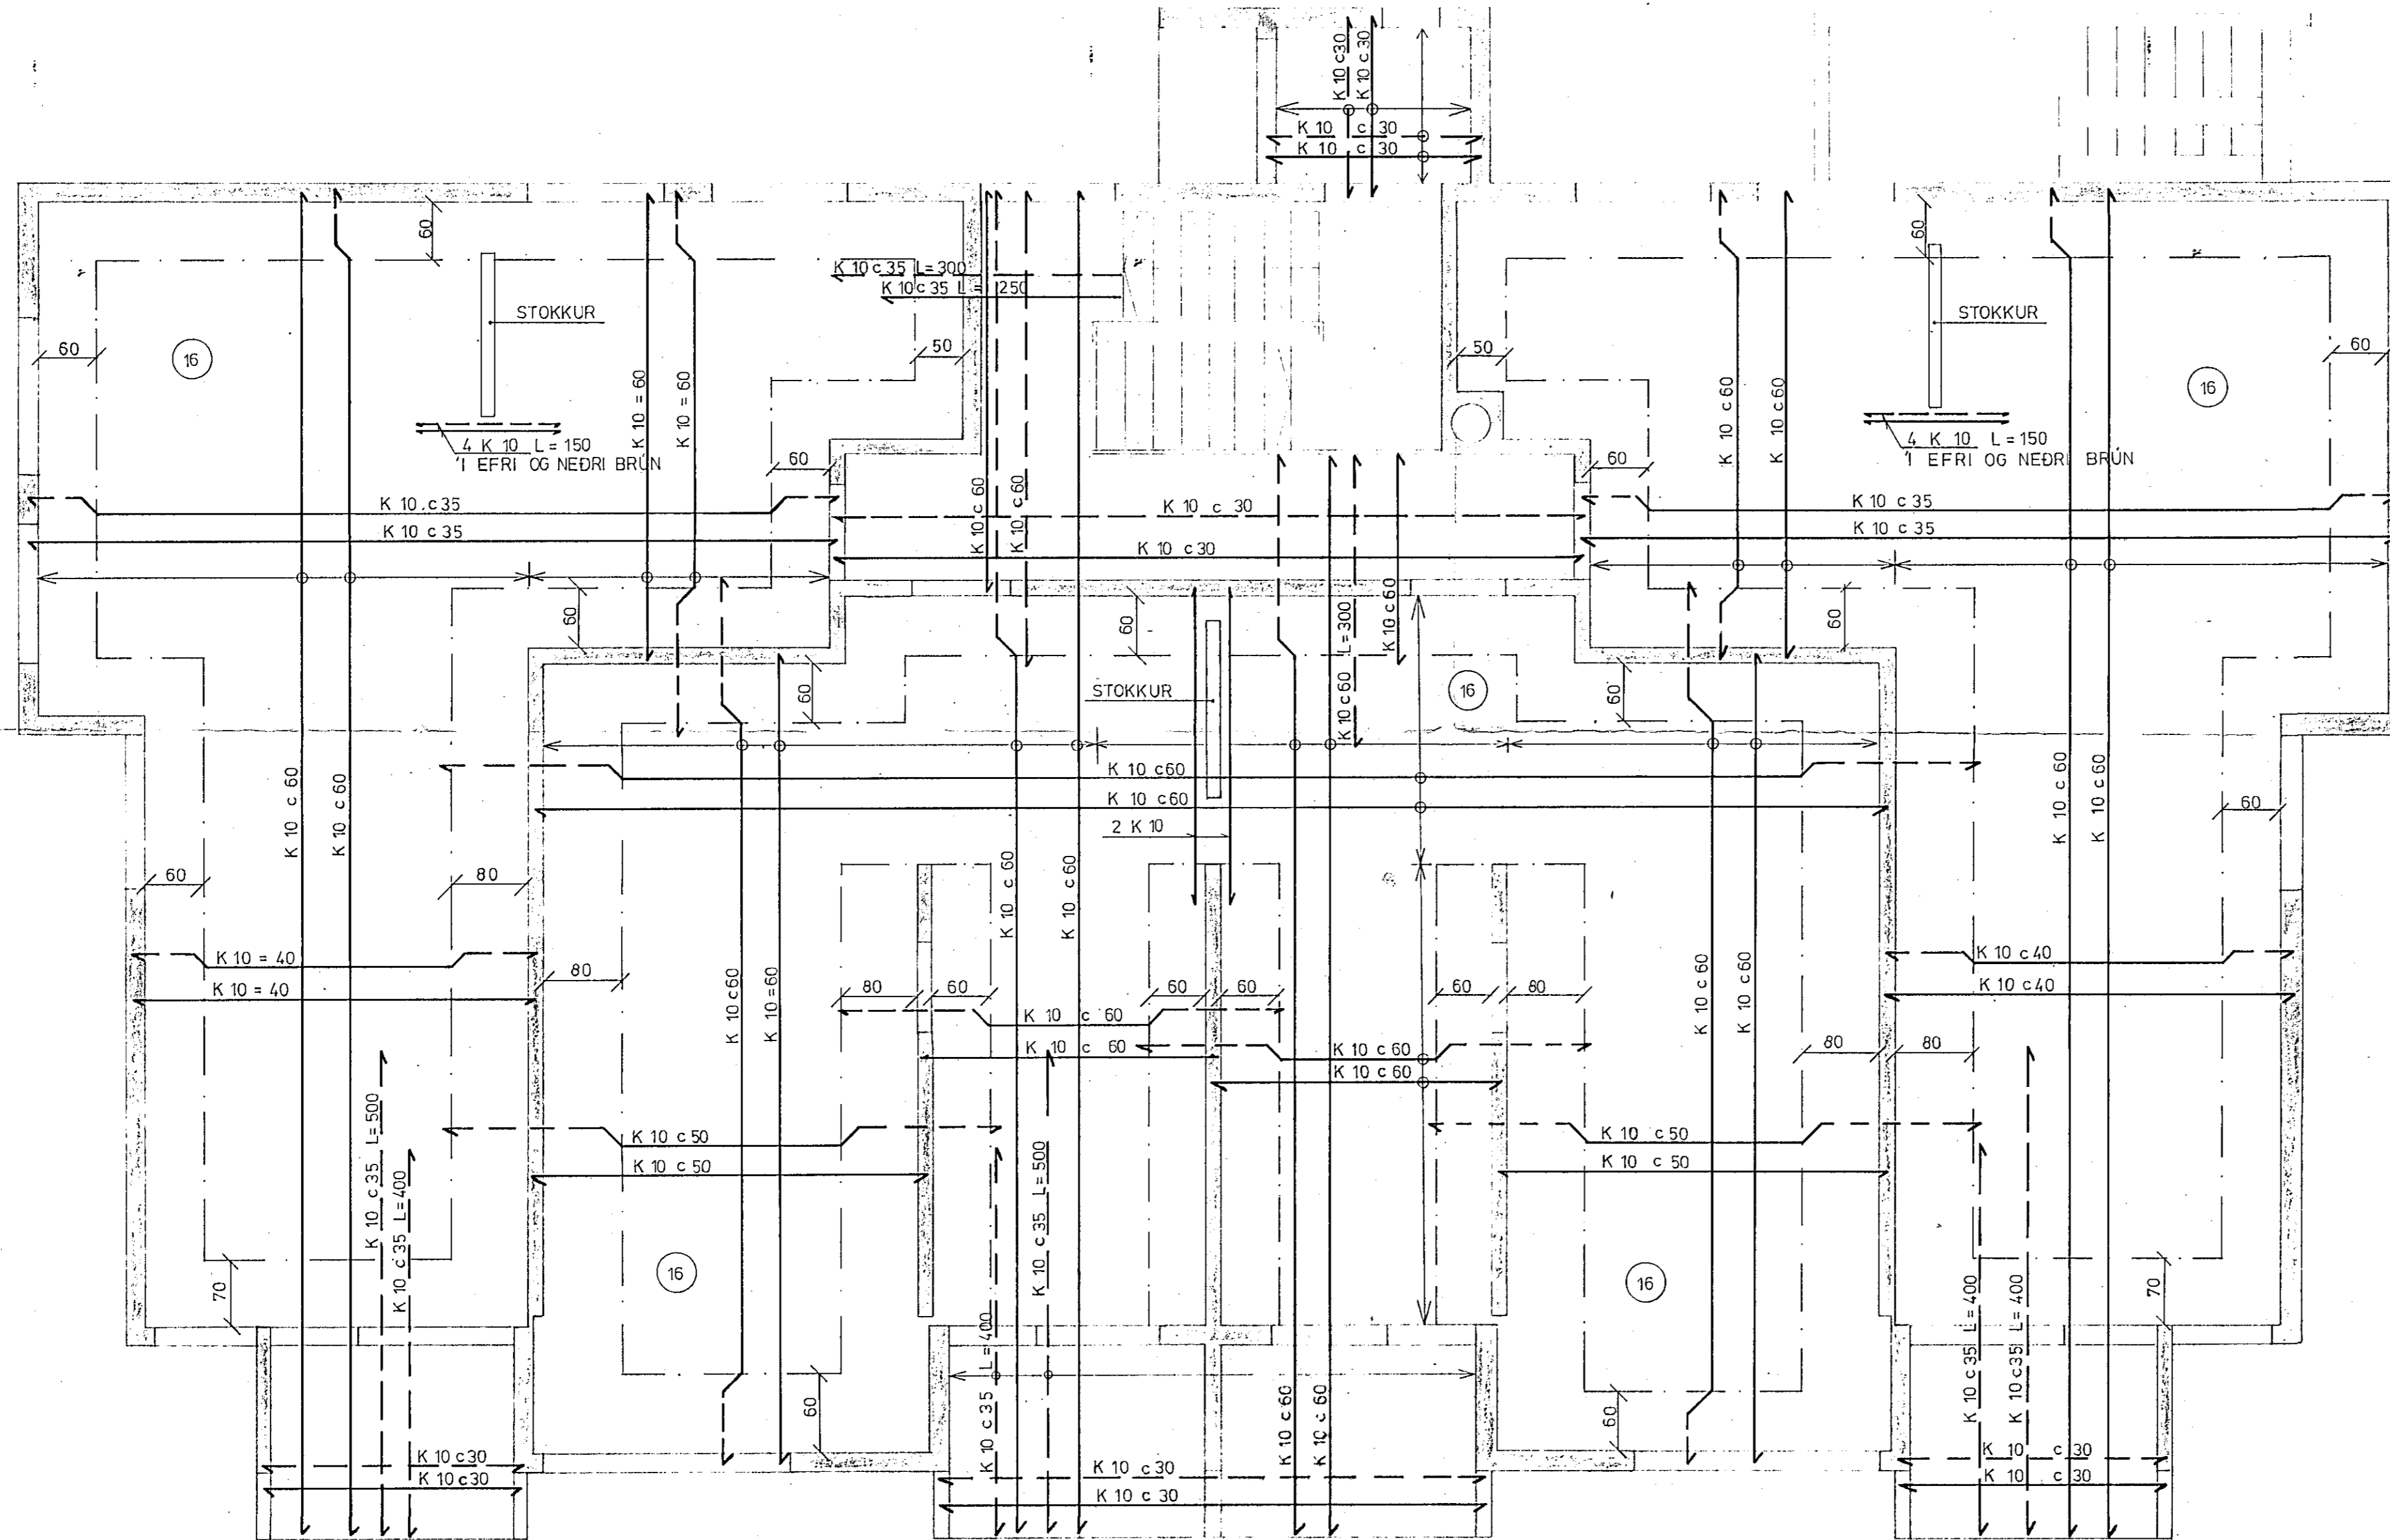

GRUNNMYND 1 OG 2 HÆÐAR 1:50

SKÝRINGAR, SJÁ TEIKN NR.10.

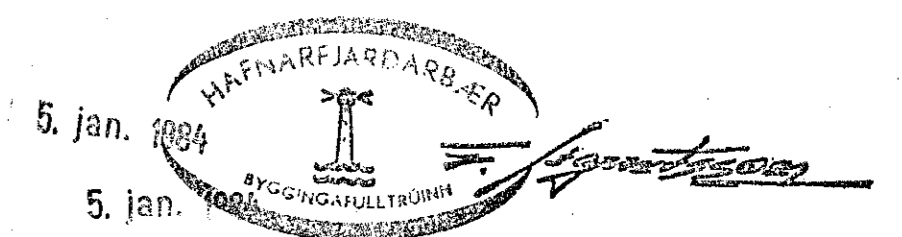

MÓABARD 34, HAFNARFIRÐI	Mætkr 1:50	Vark 83011	Teikn nr 1.6.
PLATA YFIR 1. OG 2. HÆÐ	Staða OK	Vitaría OK	Þrág APRIL '83
VERKFRÆÐIÞJÓNUSTA JOHANNIS G. BERGÞÓRSSONAR h/f.	Teiknað 30	Samb. OK	

BREYTT 1. NOV '83 DV

HAFNARFIRÐI - SIMAR 53315 OG 50241