



KENNISNIÐ Í SVALIR 1:20

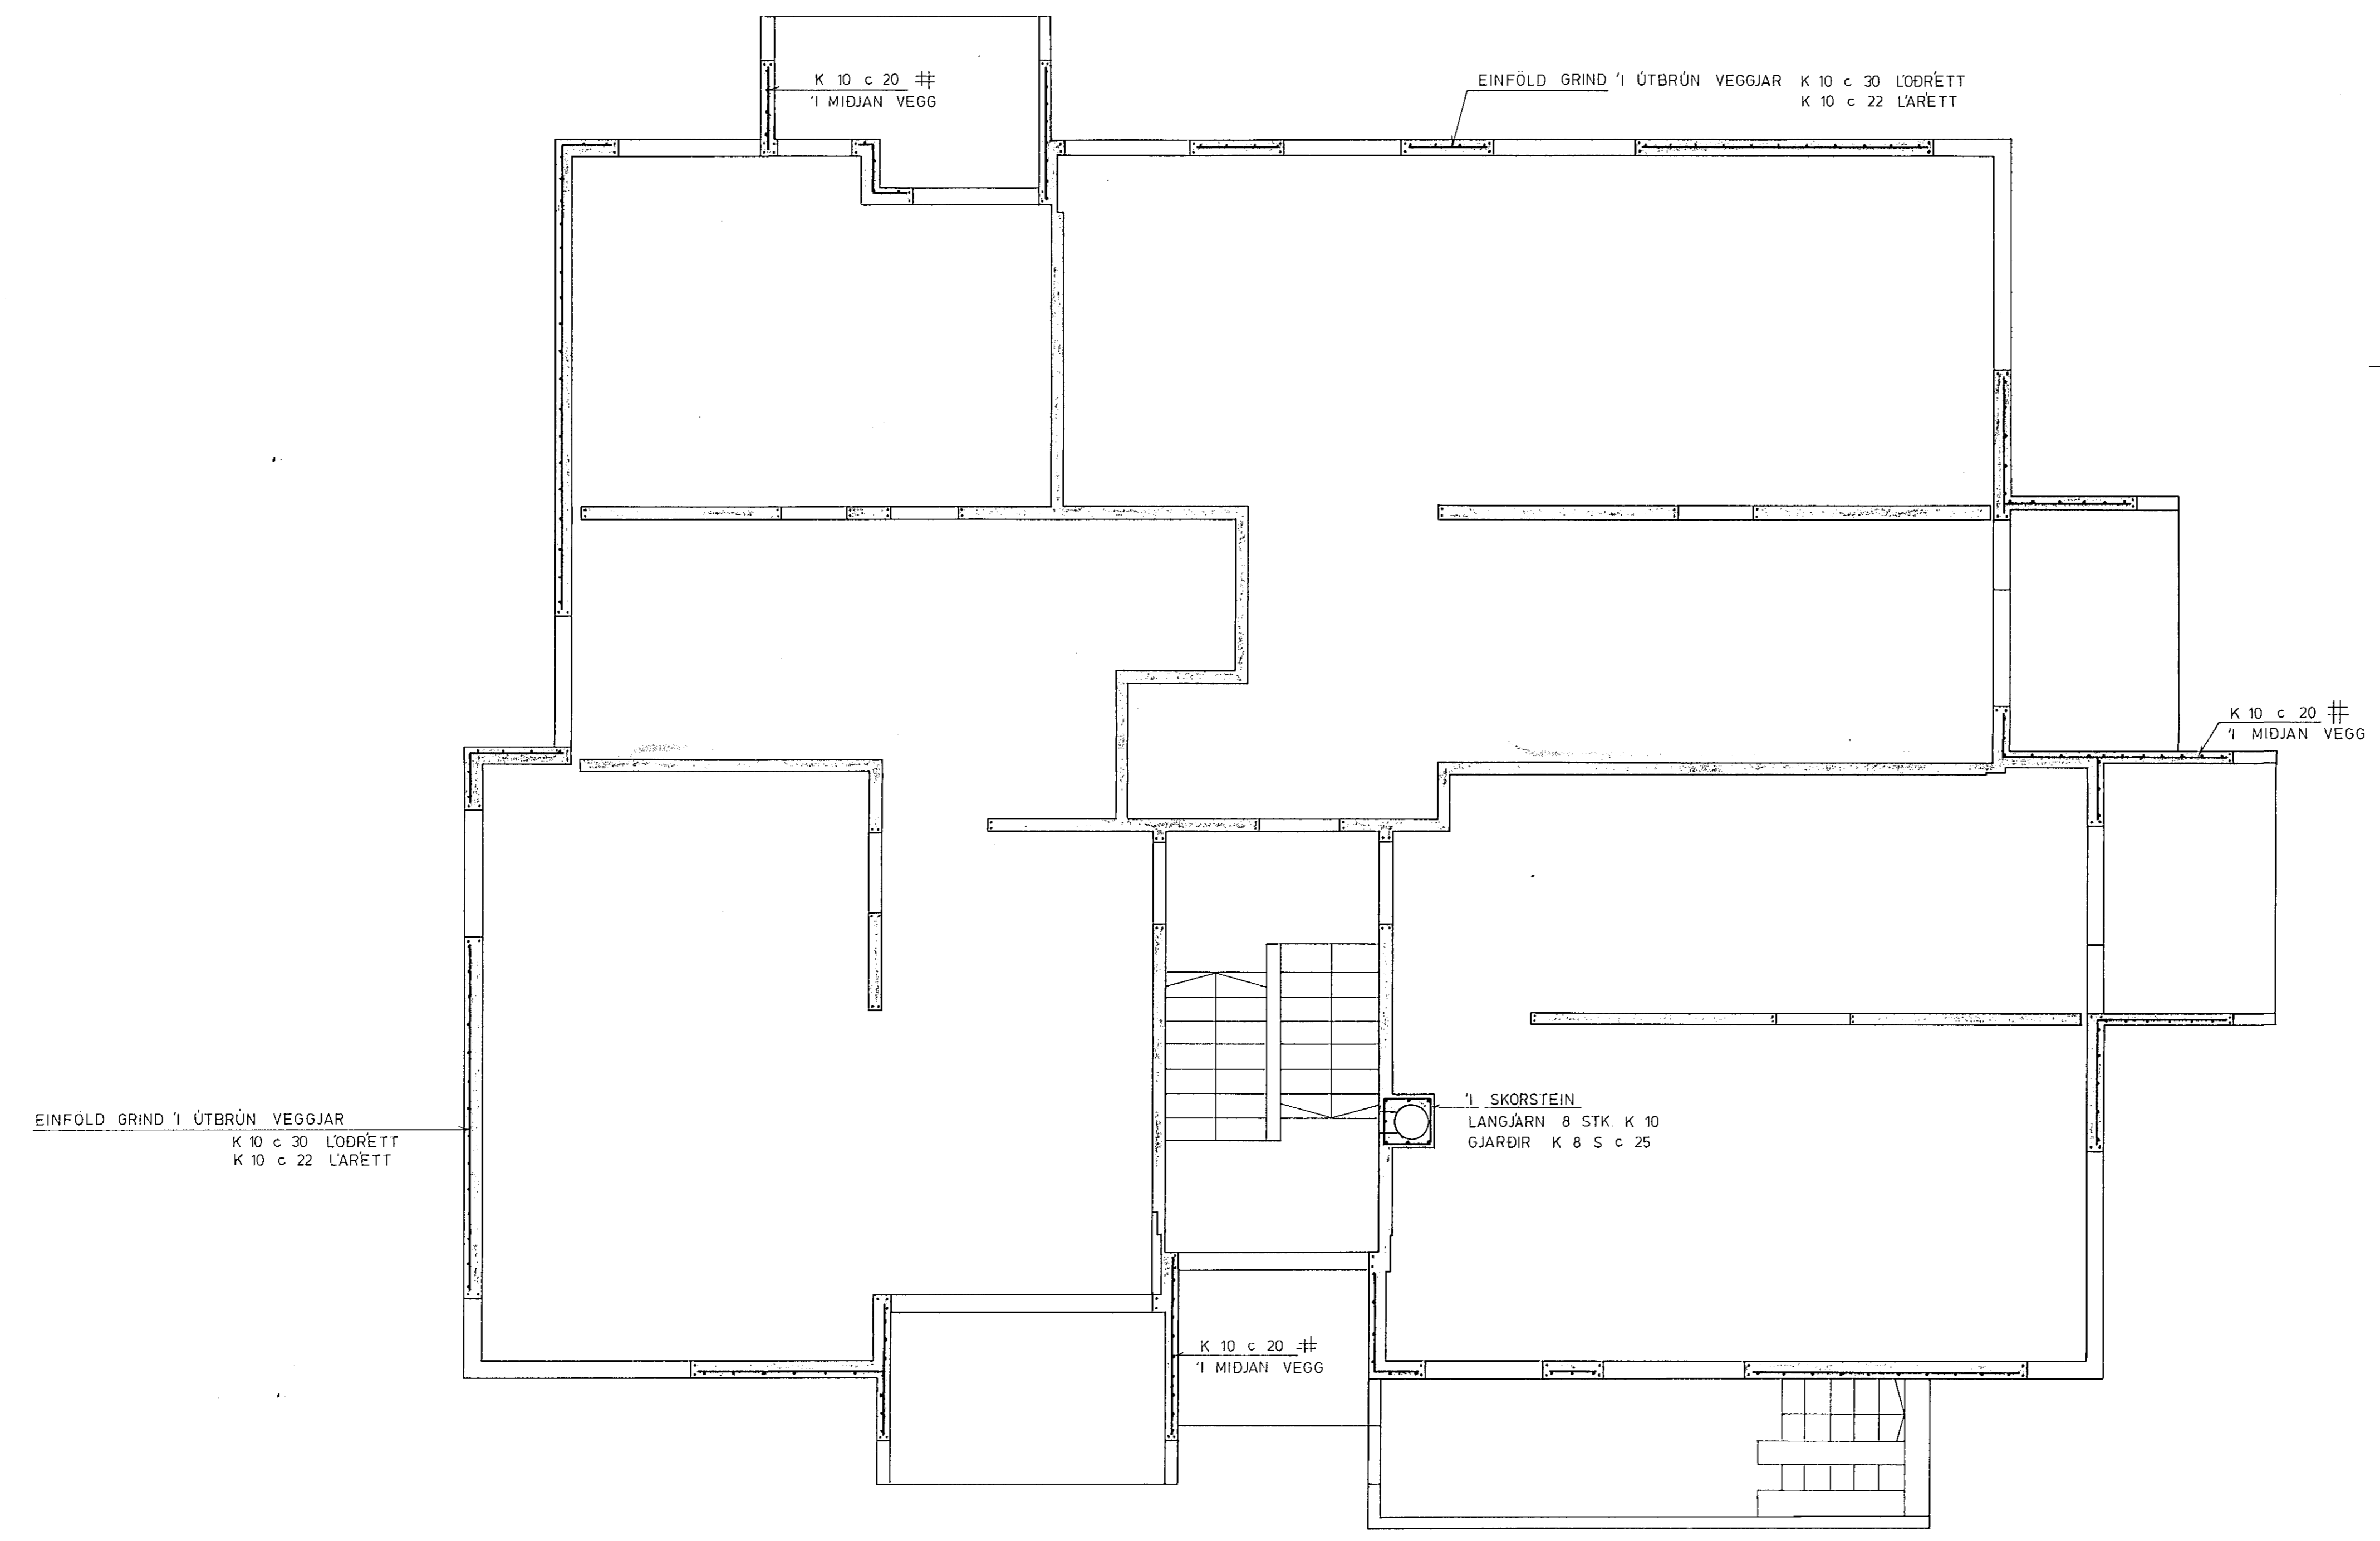

GRUNNMYND 1. OG 2. HÆÐAR 1:50

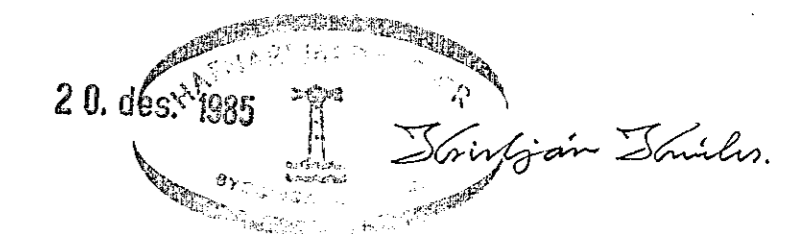

SKÝRINGAR SJÁ TEIKNINGU NR. 1.0

MÓABARÐ 36, HAFNARFIRÐI	Mælikv. 1:50 1:20	Verk 83012	Teikn. nr. 1.5
VEGGIR 'A' 1. OG 2. HÆÐ	Hannað. Teiknað.	Yfirfarið. Samp.	Dags. MÁÍ '83
VERKFRÆÐIÞJÓNUSTA JÓHANNIS G. BERGPÓRSSONAR h/f.			
VERKFR. MVFI		HAFNARFIRÐI - Símar 53315 OG 50241	