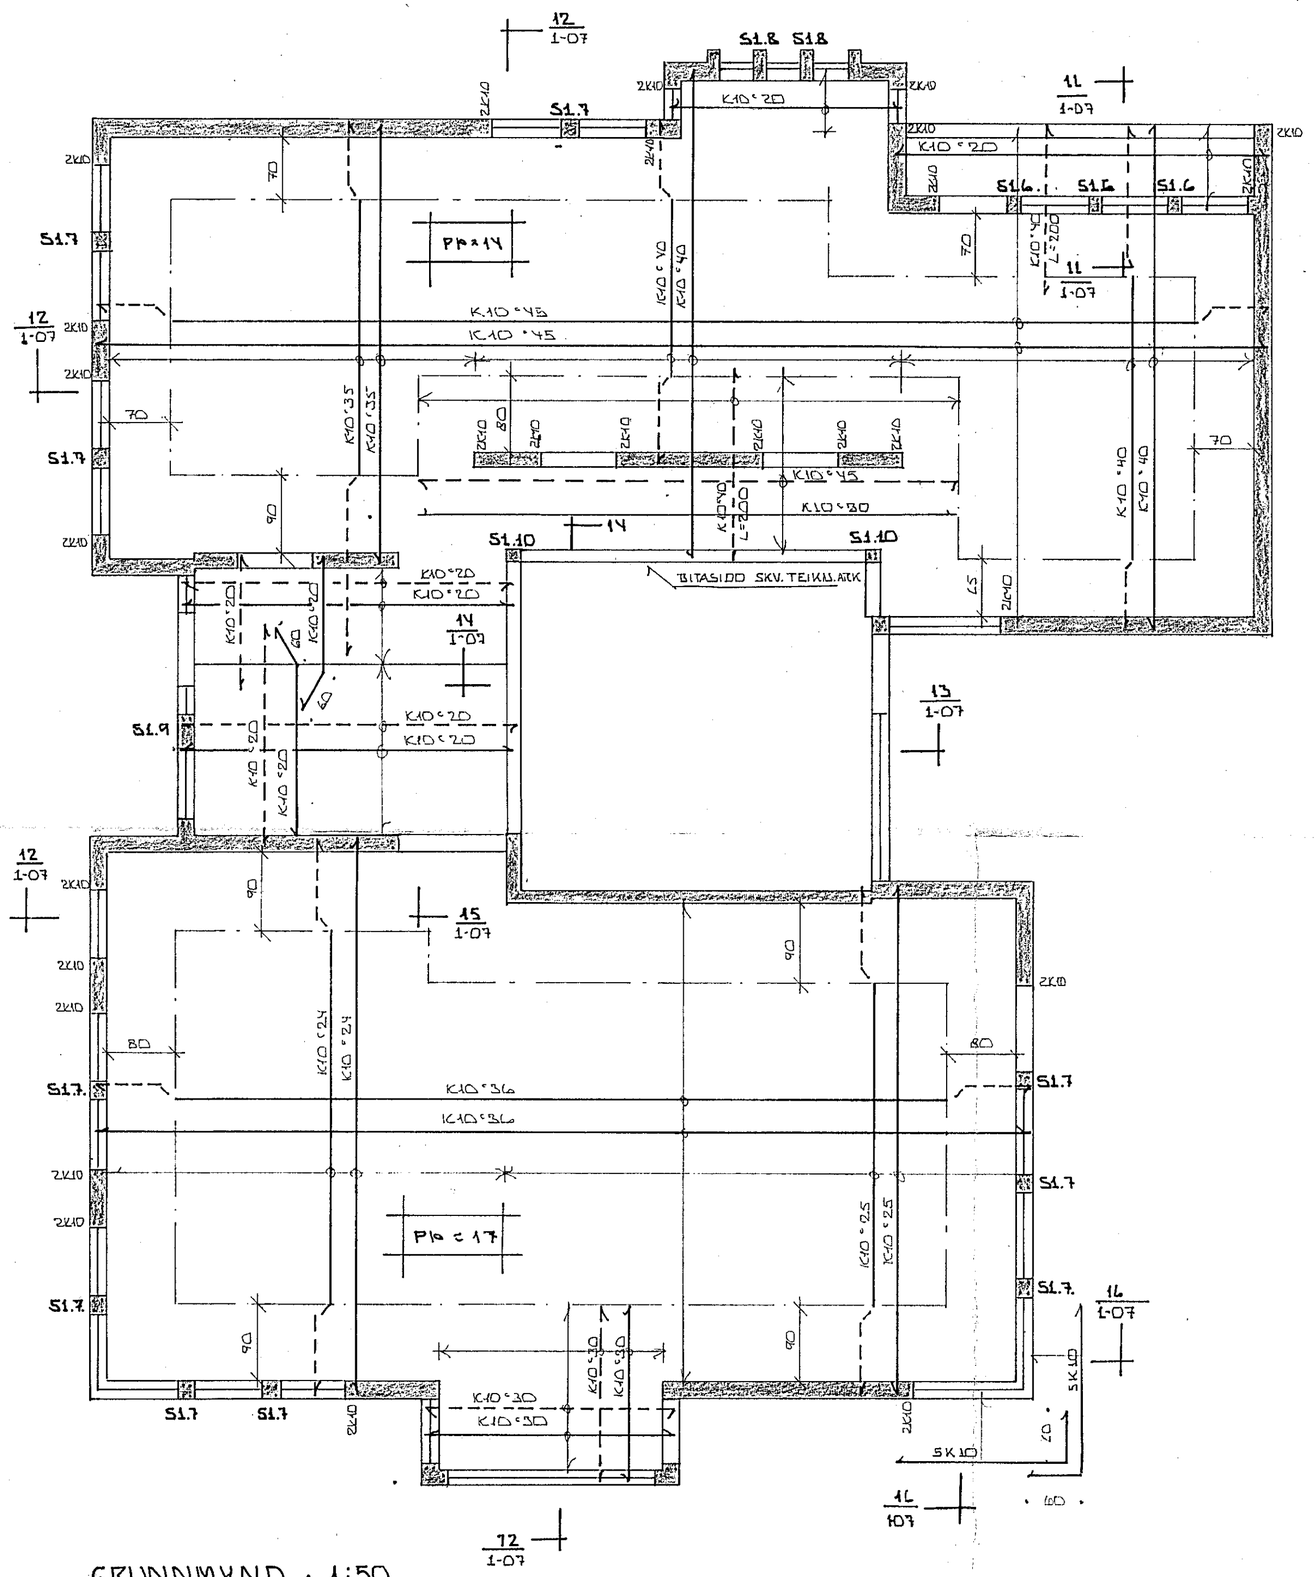
S1.8 S1.8
S1.7
S1.6 S1.5 S1.6
S1.10 S1.10
BITASIÐD SKV. TEIKN. ATK
S1.9
S1.7
S1.7 S1.7
S1.7
S1.7