



LANGSUM SNID A-A Í EINIINGAR

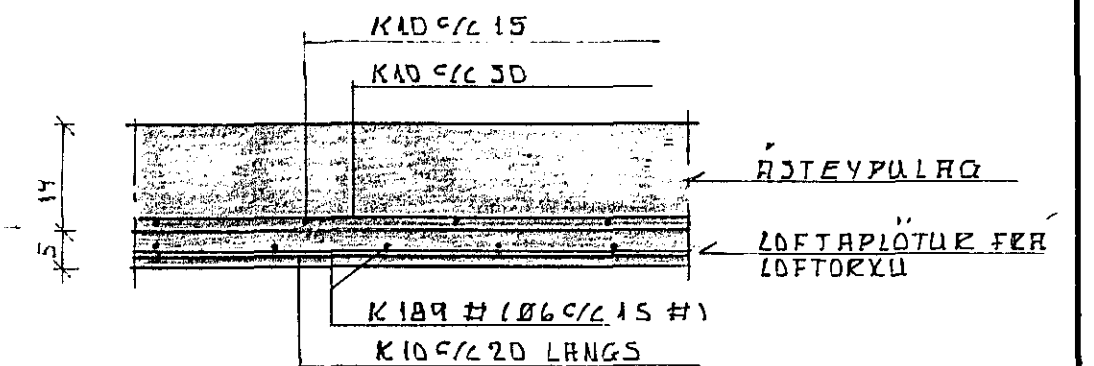

SKYRSLINGAR:

Í ALLAR PLÖTUR KOMI RAFSADID NET K189 (AE. ØL #15) EINNIG KT811 FILLIGRAN JARMBITAR Í EINIINGAR BETAST VIÐ K10 #20 LANGS PLÖTUR EÐU 5CM ÞYKKUR ASTEYPA SKAL VEÐA 14 CM STEYPA SKAL VEÐA 3-300 LOFTIUNIHOLD 5-6% OG SIGMÁL 8 STERDIE A PLÖTUR BYGGJAST A MALUM UPPGEFNUM AF HÖRÐHÖNDUEI HÚSSINS SVERRI, UDRÆFJÖRÐ OG ÞJÆRÐA LÆRUSSYMI EIGANDA HÚSSINS

FRÁGANGUR OG UPPSETNING LOFTAPLATNA SE Í SAMRÆMI VIÐ FVÆIEMÆLI FRAMLÍÐANNA LOFTORU HF HSETA PLATNA SKAL VEÐA MINUST 3 CM Í ÖLL HORU KOMI 3 K10 L=200

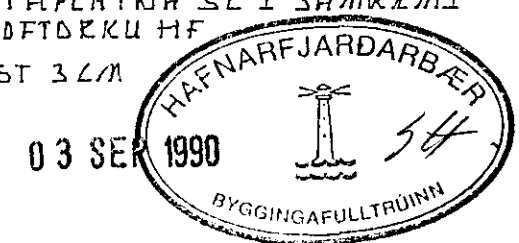

BREYTT STÆÐUM A EINIINGUM 30. AGÚST 1990 Þ.v.Þ.	ÞRANU ÞAGVAÐESSON MUFFI LEIÐTANGA 27 MÖSTFELLSBÆ	Mælikvæði 1:50
MÖBÆLG 12 HAFNARFIRÐI LOFTAPLÖTUR		Dags JÚLÍ 1990
		Samþ. <i>fráinn Þag.</i>
		Teikning nr. 10