




**SNIED A-A**  
MKU. 1:20

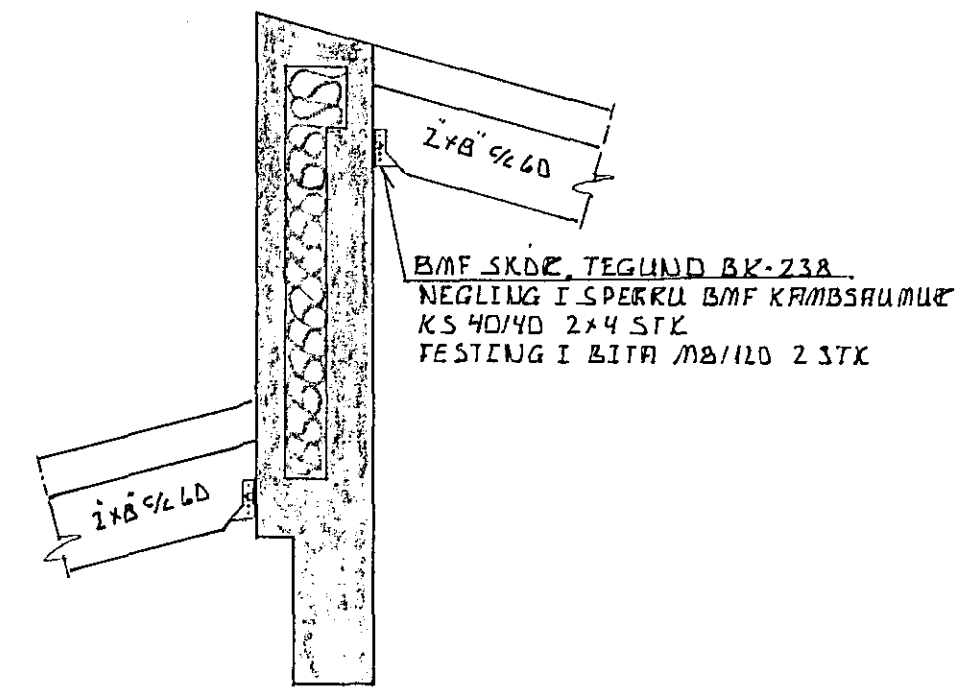


**SNIED B-B**  
MKU. 1:10

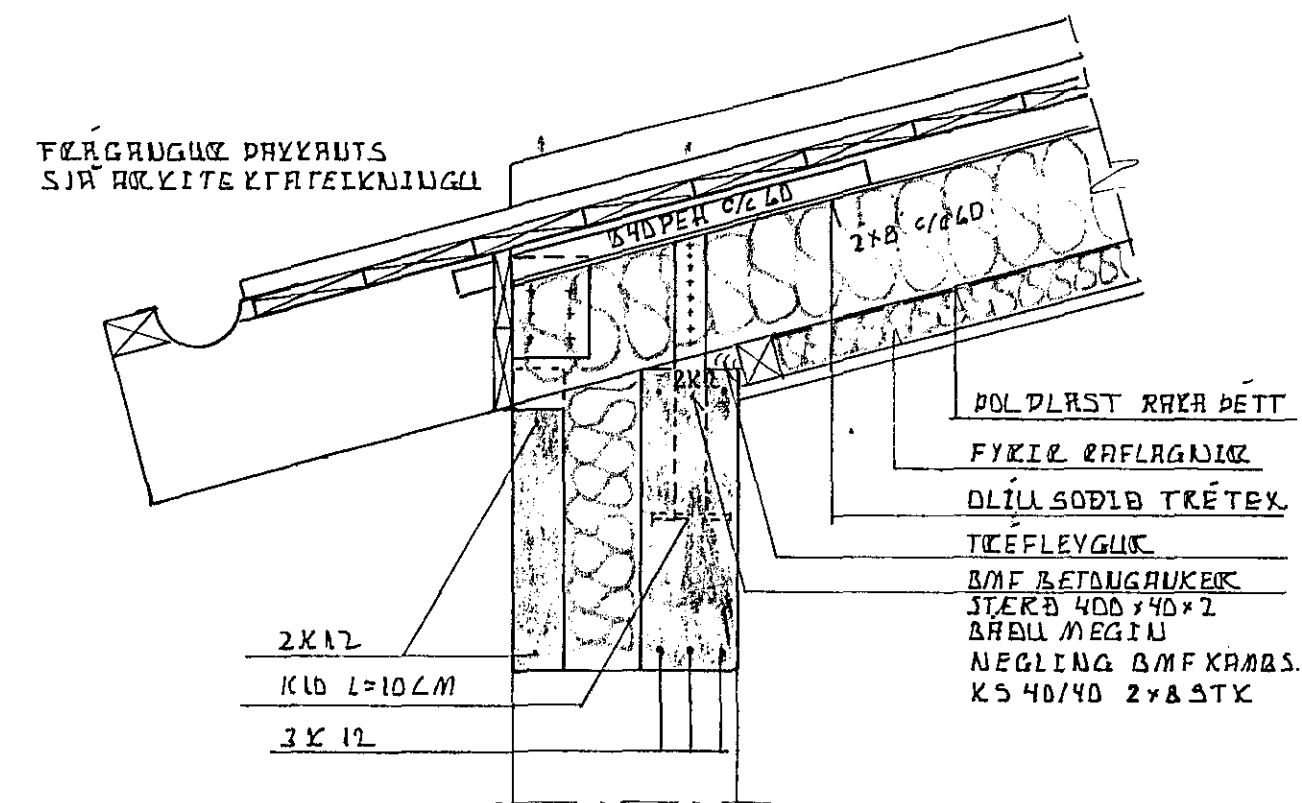


JAFN: MDTA KIÐY I YTÐR OG INNÐR-BYÐDI SJÁ EINN FÆRÐAR JAFNUN OG STEYNU BIRÐ YFIR ÚTVEGGJAEINLEGGAR

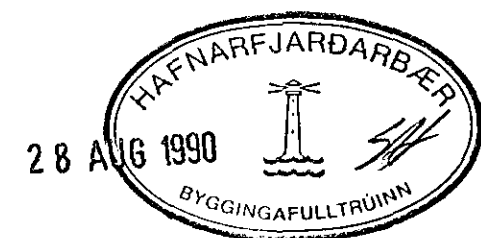

**SNIED C-C**  
MKU. 1:10

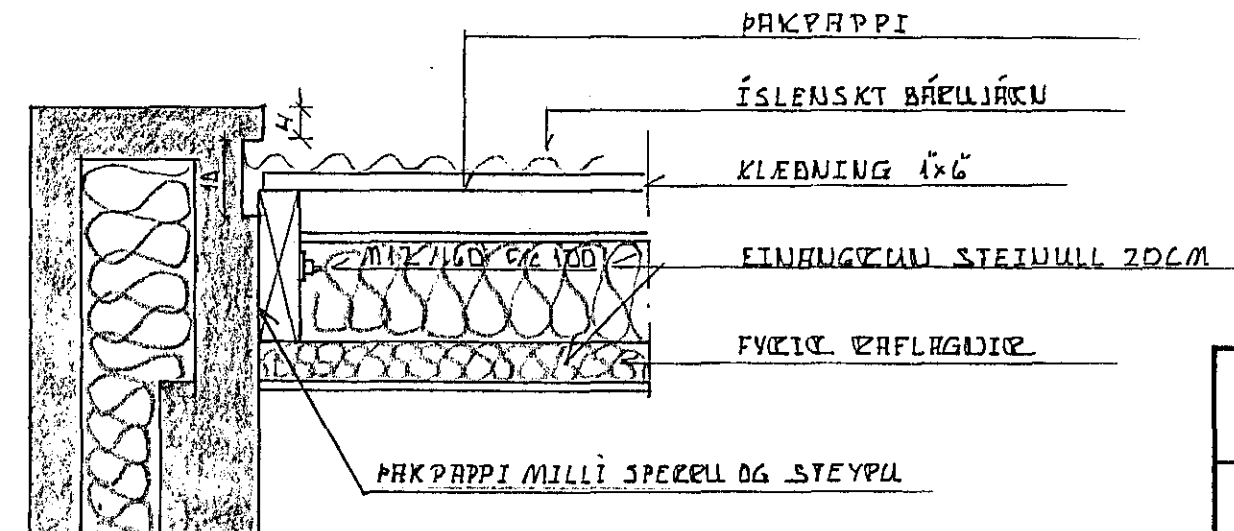

MÓBEØZG 12 HAFNARFJARDARBER ÞAKVINDIÐ GÖZUNUMYND OG SNEIÐTUGAR	PRÁJAN ÞERGUMARSSON MUFJ LEIÐUTANGI 17 MÖSPELSSÁE	Mælikvarði 1:50 1:20 1:10 Dags <b>ÁGÚST 1990</b> Samt. <i>prájan Þergumarsson</i> Teikning nr <b>11</b>
--	--	--

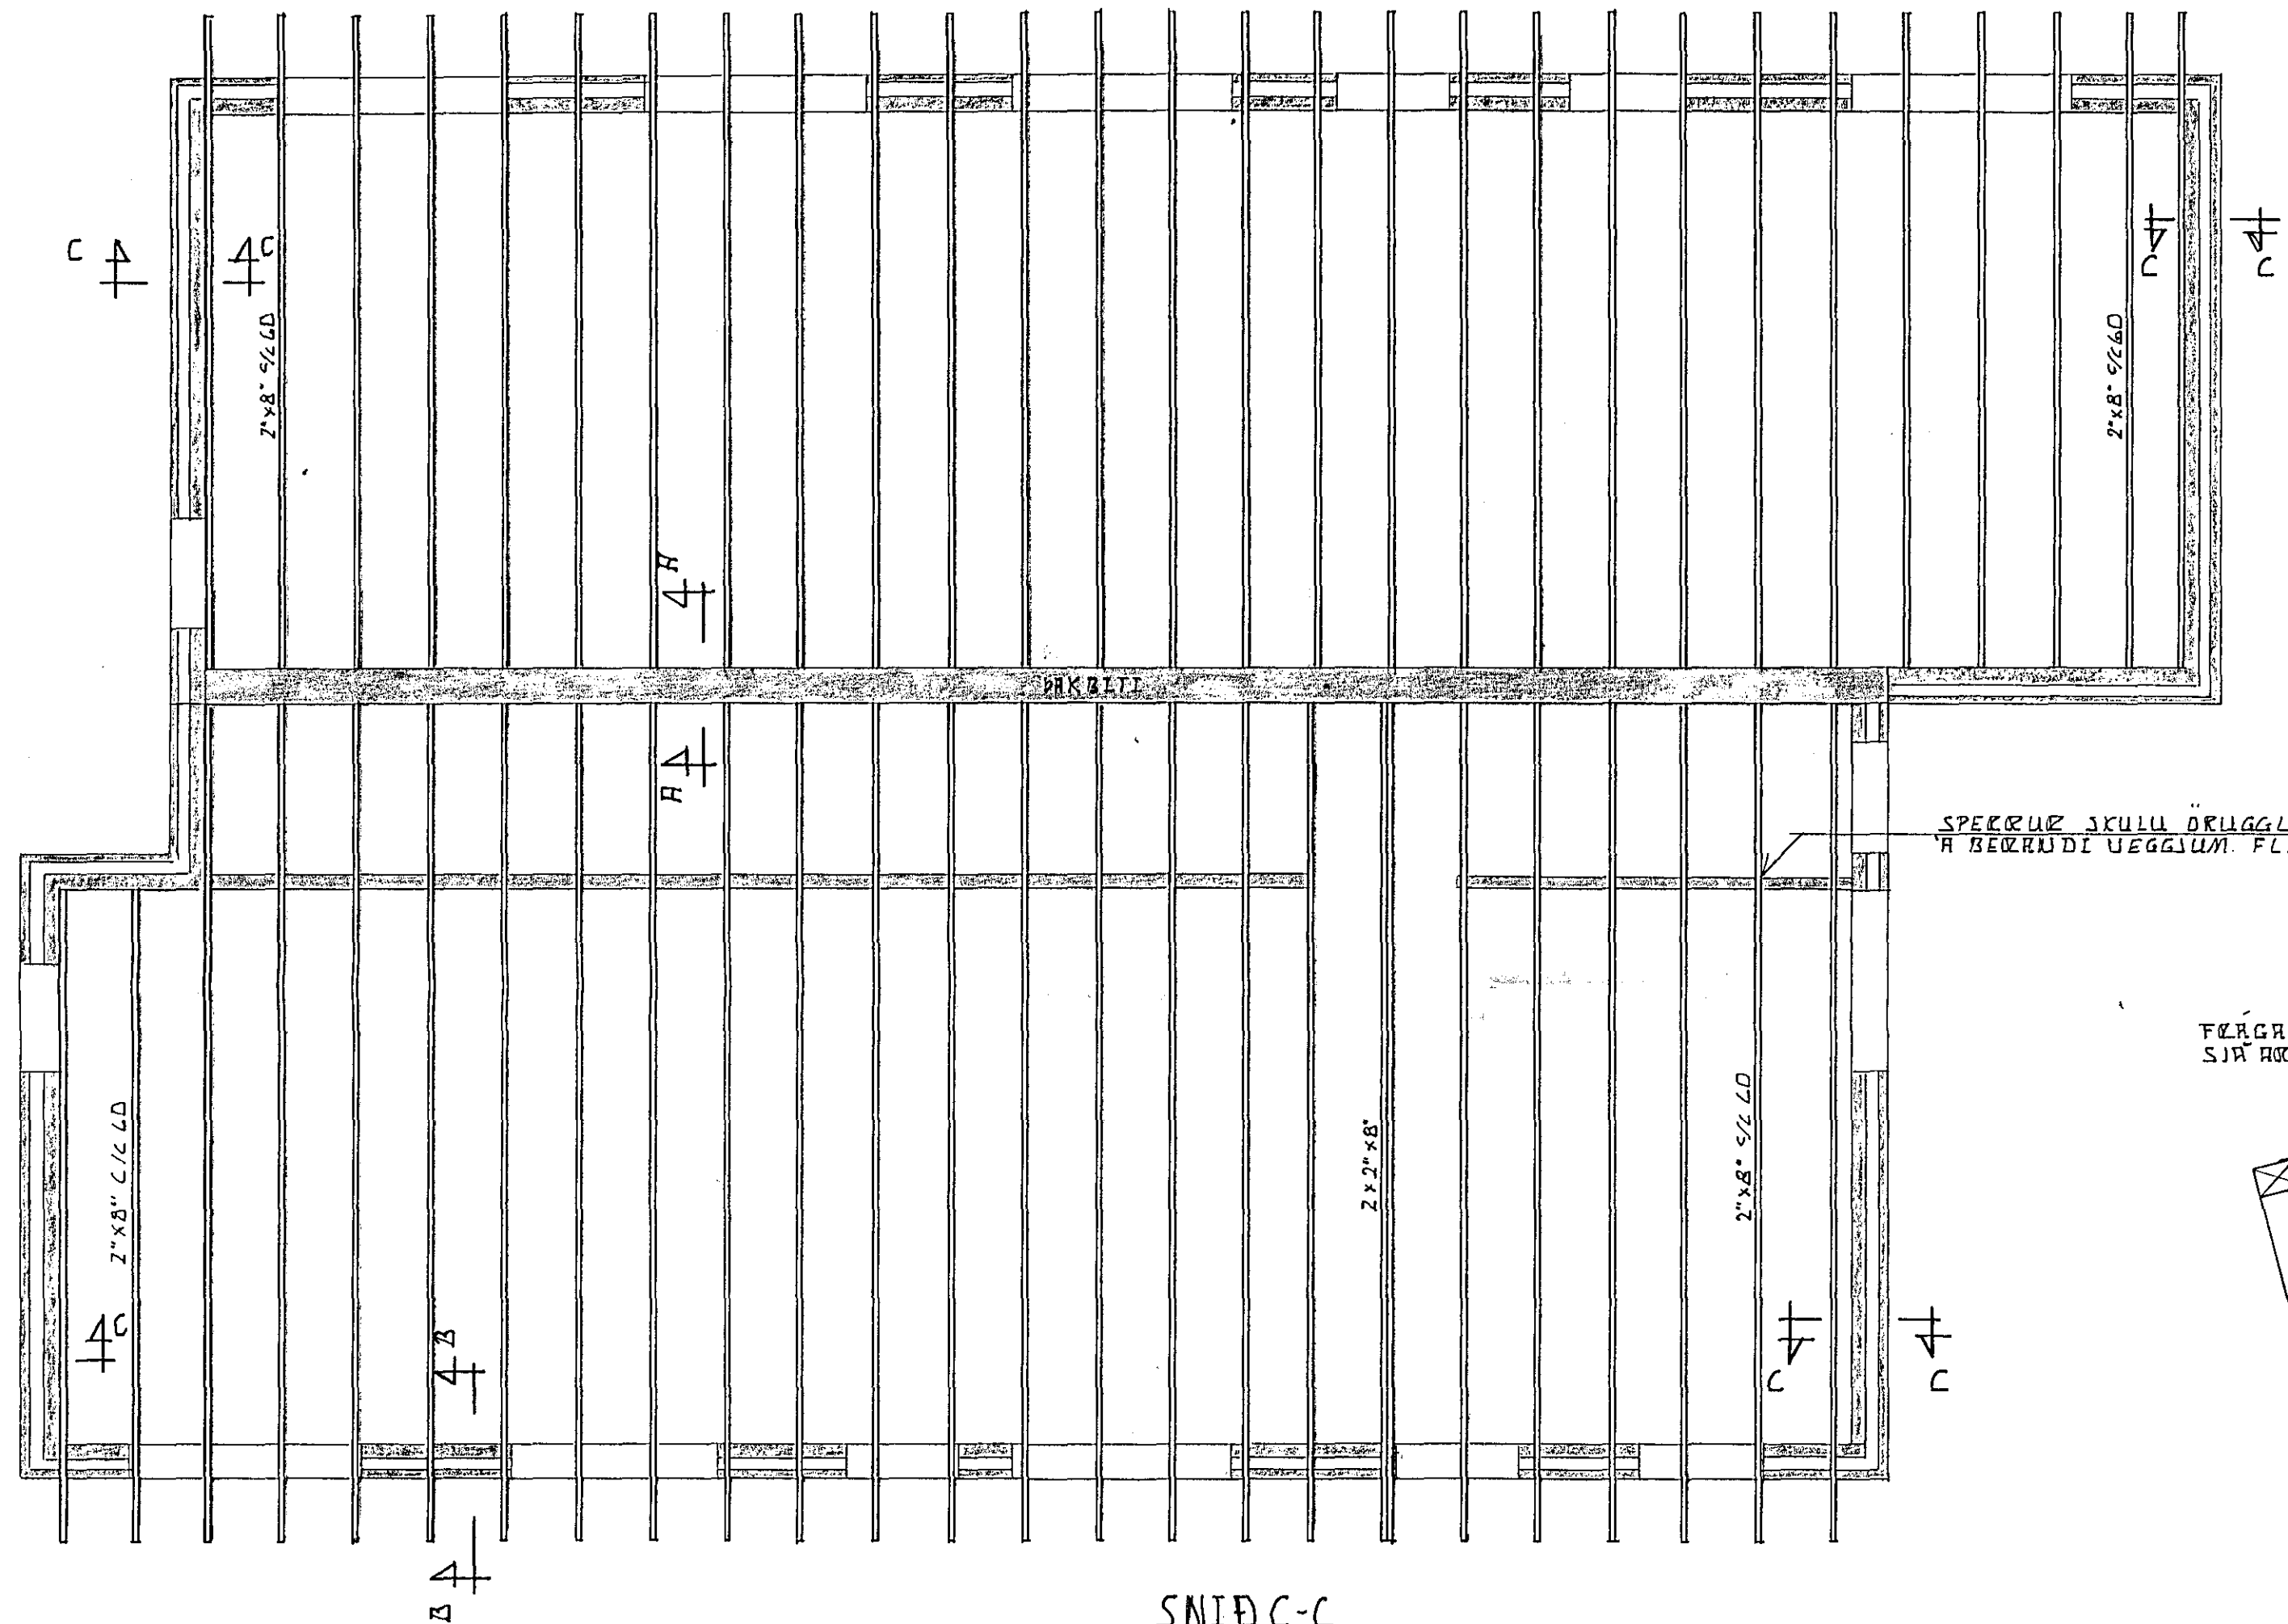

SPEKKUR SKULU DRUGGLEGR SJÁ A BÆRÐI VEGGJUM. FLEYGA SKAL UNÐIR