

**SKÝRINGAR**

**TILMÁL:**


INNRYRÐI: MÖTTA KÍBÁ K40. KRINGUM MÜRÐ KÓMI 2KÍL NEMA YFIR GLUGGA- OG HURÐRÖPUM KÓMI 3KÍL. JÆRN NÁI 10CM ÚT FYRIR BRÚNIR. Í ÖLL STEYPU SKIL KÓMI 2KÍL. Í FFRI- OG NEDDI BRÚN VEGGJA KÓMI 2KÍL.

YTRRYRÐI: MÖTTA KÍBÁ K40. Í JARÐAK ELDINGA KÓMI KÍL ALLAN BRÚN. Í MÜRÐ KÓMI KÍL. JÆRN NÁI 10CM ÚT FYRIR BRÚNIR.

TENGIUG YTRA BYRÐIS VIÐ INNRA SE SAMKV. VENUU FERML. LOFTORKYU HF BÉTIKANTUR OG Í STEYPLUG GLUGGA SE SAMKV VENUU FERML.

STEYPR: S-300 LOFT S-4%.

ÖLL MÁL ERU Í CM. MÁL ERU STÍF MÁL NEMA VIB GÖLF ÞRÆÐ EC UPP Á 1CM BLAK STEKDIK HEINGUM BYGGJAST Á MÁLUM UPPGÆNUM AF HÖNDUÐI HÚSSÍÐS

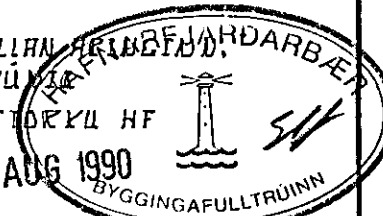

<p>MÓBERG 12 HAFNARFIRÐI ÚTVEGGJAFEININGAR</p>	<p>PRÁNU ÞAGUAKSSON MFI LEIKUTALGA 27 MÖSFELLSBAE</p>	<p>Mælikvæði 1:50</p>
	<p>Dags JÚLÍ 1990</p>	
	<p>Samþ</p>	
	<p>Teikning nr 4</p>	