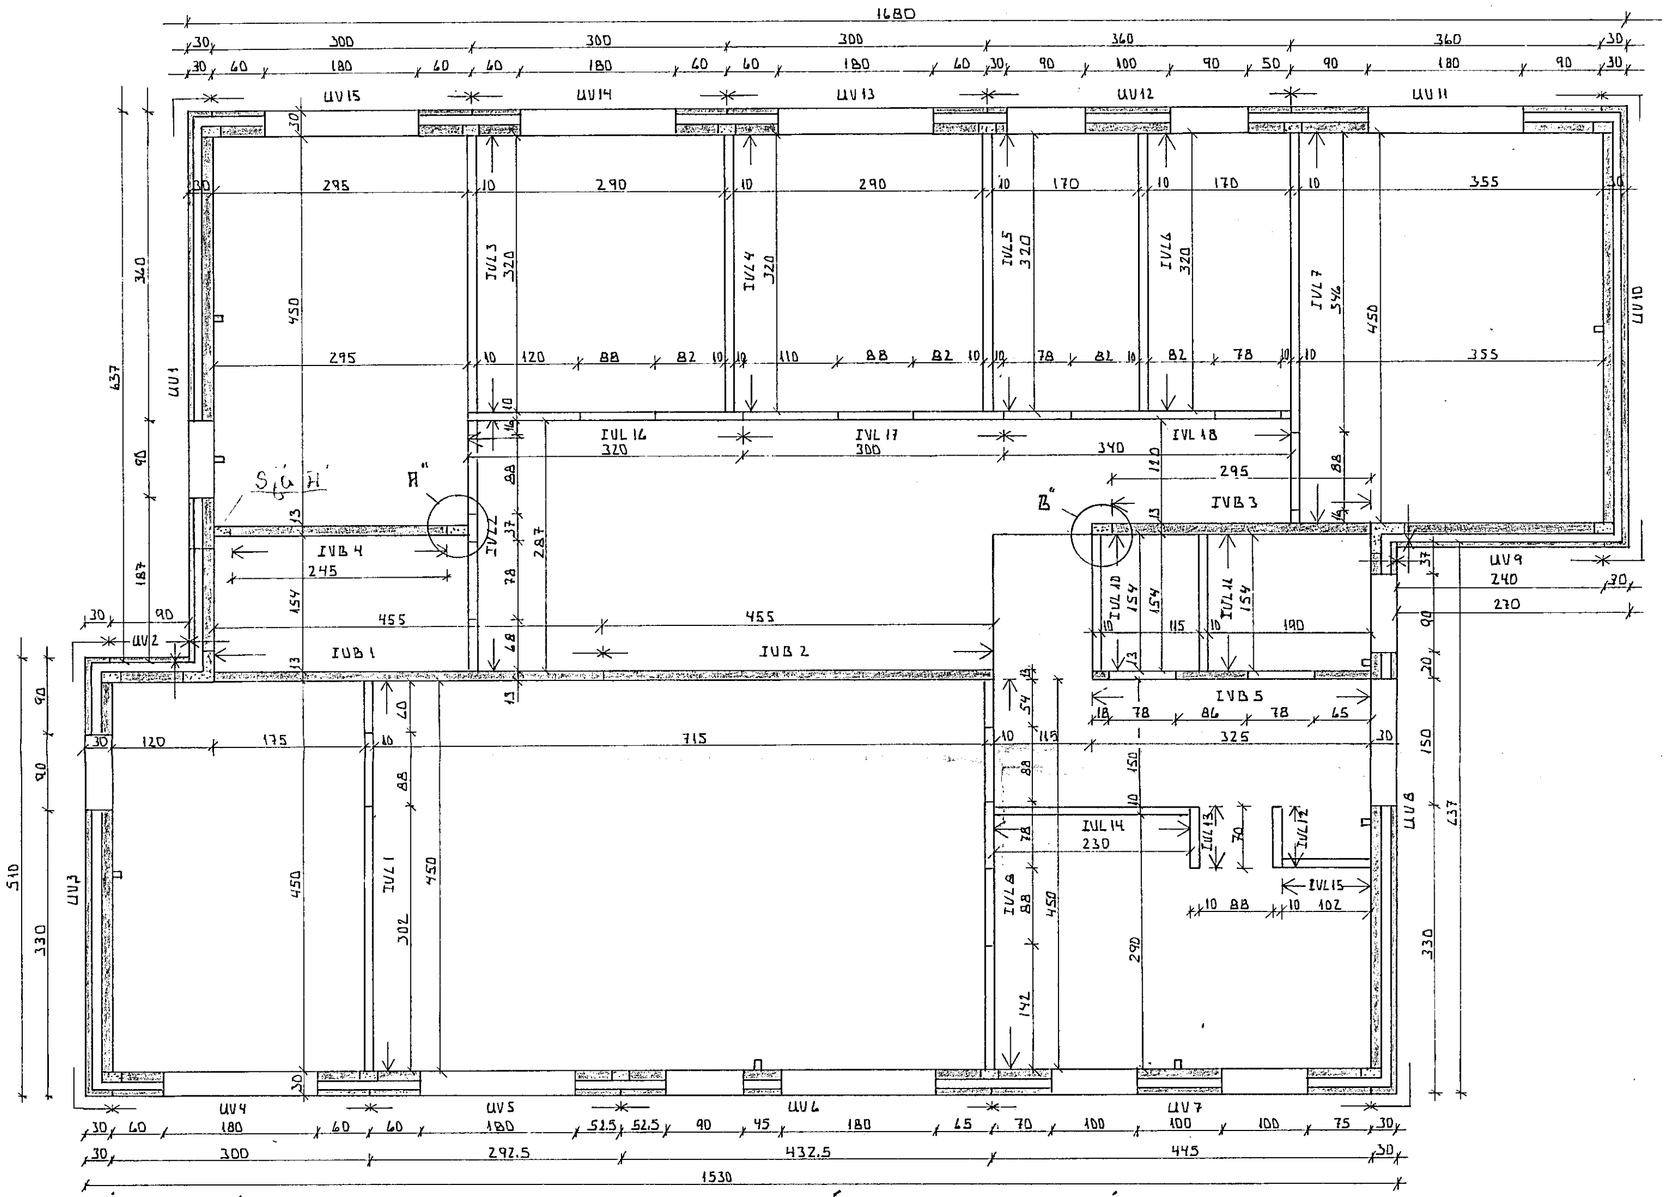

SÉRMYND ÚTVEGGJAHORNA

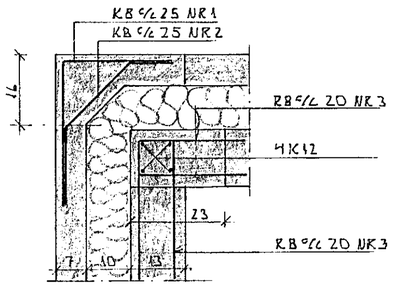

NR. 1 OG 2

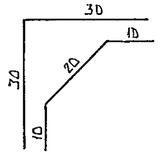

NR 3

SÉRMYND SAMTENGING ÚTVEGGJAEININGA

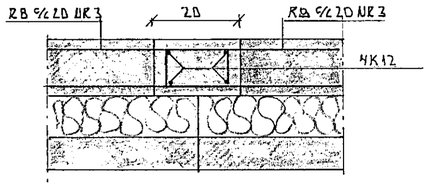

SÉRMYND ÚTVEGGJAHORNA

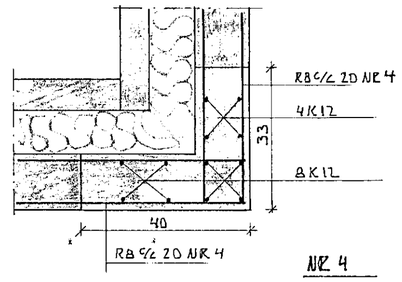

NR 4

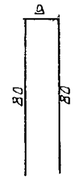

INNVEGGUR

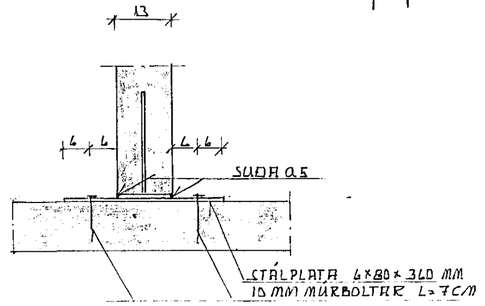

ÚTVEGGUR

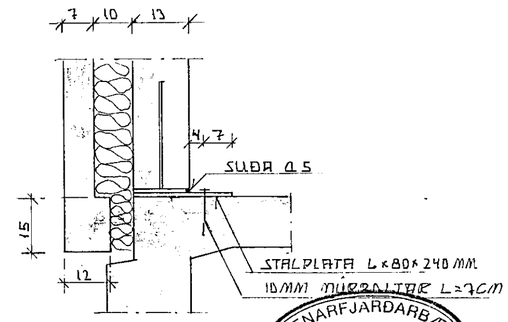

28 AUG 1990
HAFNARFJARÐARBÆR
BYGGINGAFULLTRÚINN

	ÞRÁINN RAGNARSSON MÚFI LEIRUTANGA 27 MOSFELLSBÆ	Mælikvarði 1:50 1:10
MÓBERG 12 HAFNARFIRÐI GRUNNMYND EININGAR		Dags JÚLÍ 1990
		Samþ. Þráinn Ragnarsson
		Teikning nr 3