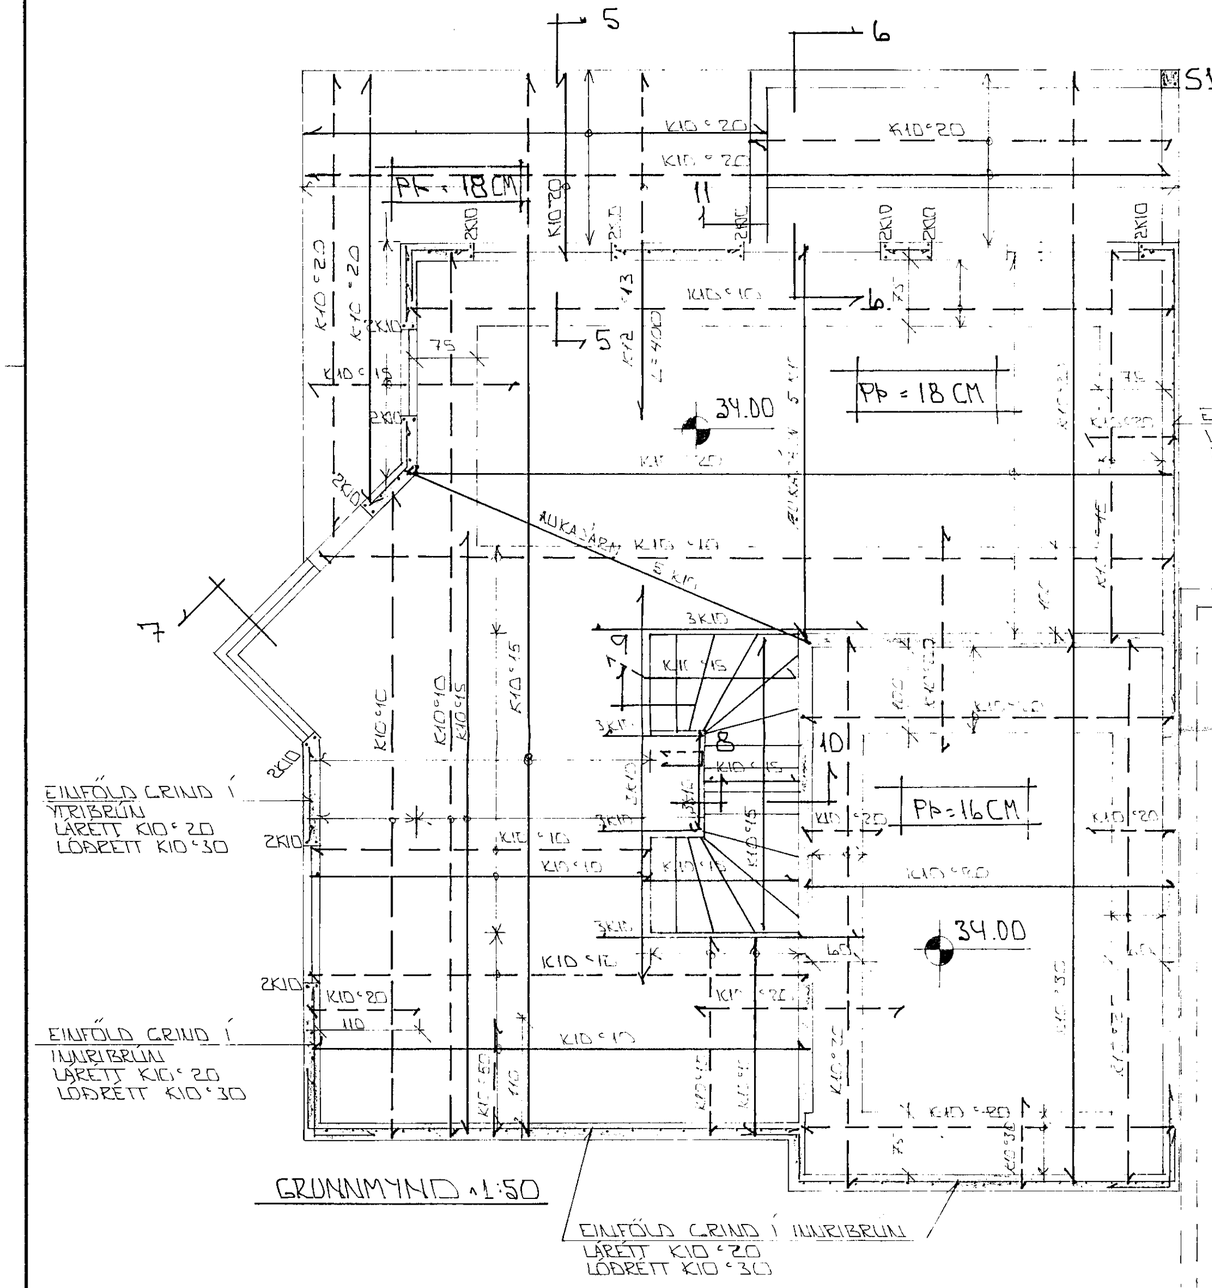

GRUNNMYND ~1:50

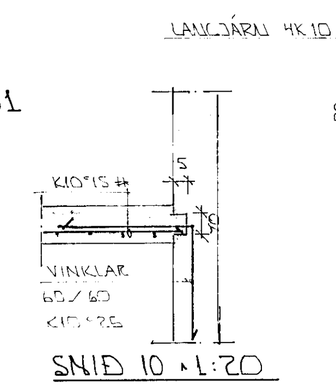

SNIÐ 10 ~1:20

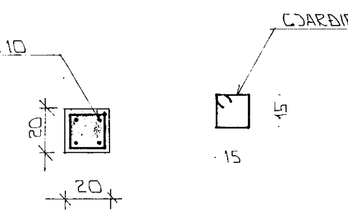

SÚLA S1 ~1:20

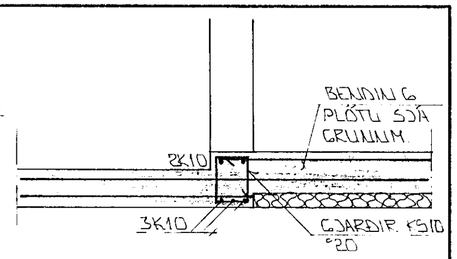

SNIÐ 11 ~1:20

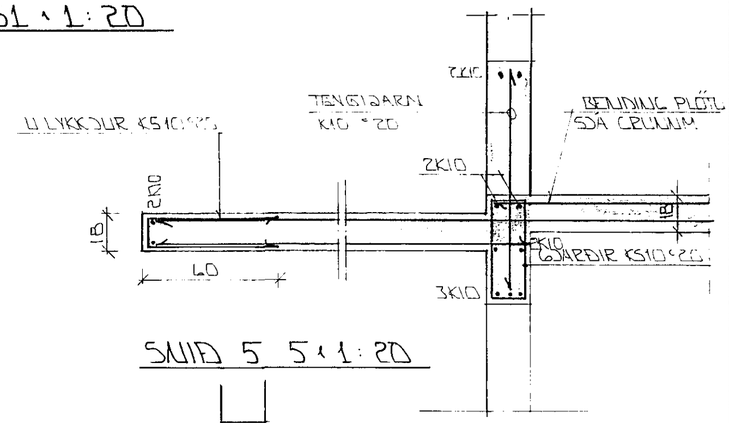

SNIÐ 5 ~1:20

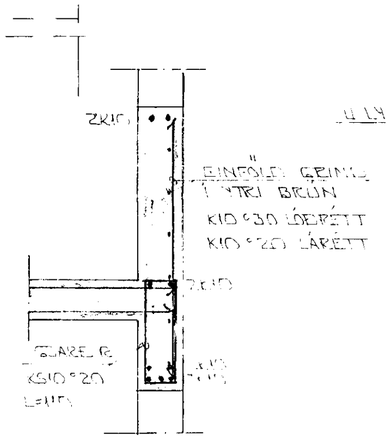

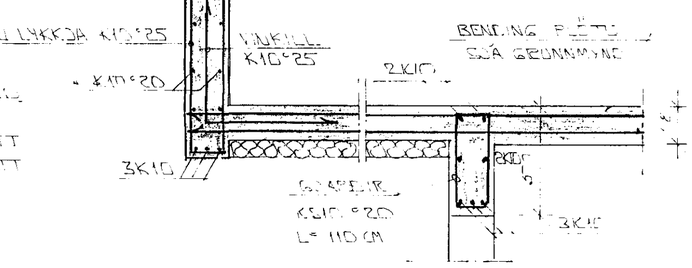

SNIÐ 6 - 6 ~1:20

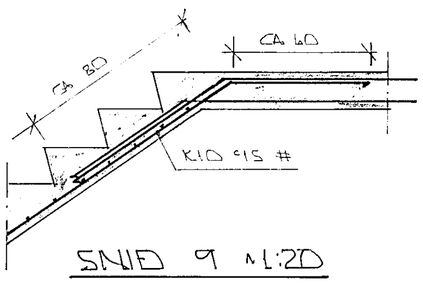

SNIÐ 9 ~1:20

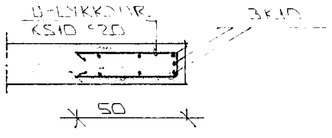

SNIÐ 8 ~1:20

STEYPA:

S > 250
VS ≤ 0.5
LOFT ≥ 6 %
SEMENT ≥ 300 KG/M³

HAFNARFJARÐARBÆR
BYGGINGAFULLTRÚINN
15 APR 1992

SKÝRINGAR

ALMENNAR SKÝRINGAR SJÁ BL. NR. 1-01.

BR.NR.	DAGS	EÐLI BREYTINGAR	SIGN
01	10.4'92	SÓLSTOFU BÆ.	

MÓBERG 4 HAFNARFIRÐI

BENDING VEGGJA JARÐHÆÐAR
BENDING PLÖTU YFIR JARÐHÆÐ - SÚLA - SNIÐ

MÆLIKV. ~ 1:50 ~ 1:20

DAGS OKT '91
HANNAÐ
TEIKNAÐ
VERK NR 9130

SIGURÐUR ÞORLEIFSSON TÆKNIFRÆÐINGUR F.T.F.I.
STRANDGÖTU 11 HAFNARFIRÐI SÍMI 54751/54255

BLAÐ NR 1-04